



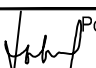
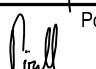



NÁVRHOVÝ GVD
MIKULÁŠOVICE DOL. N. – KRÁSNÁ LÍPA
KRÁSNÁ LÍPA – SEBNITZ (SACHS)

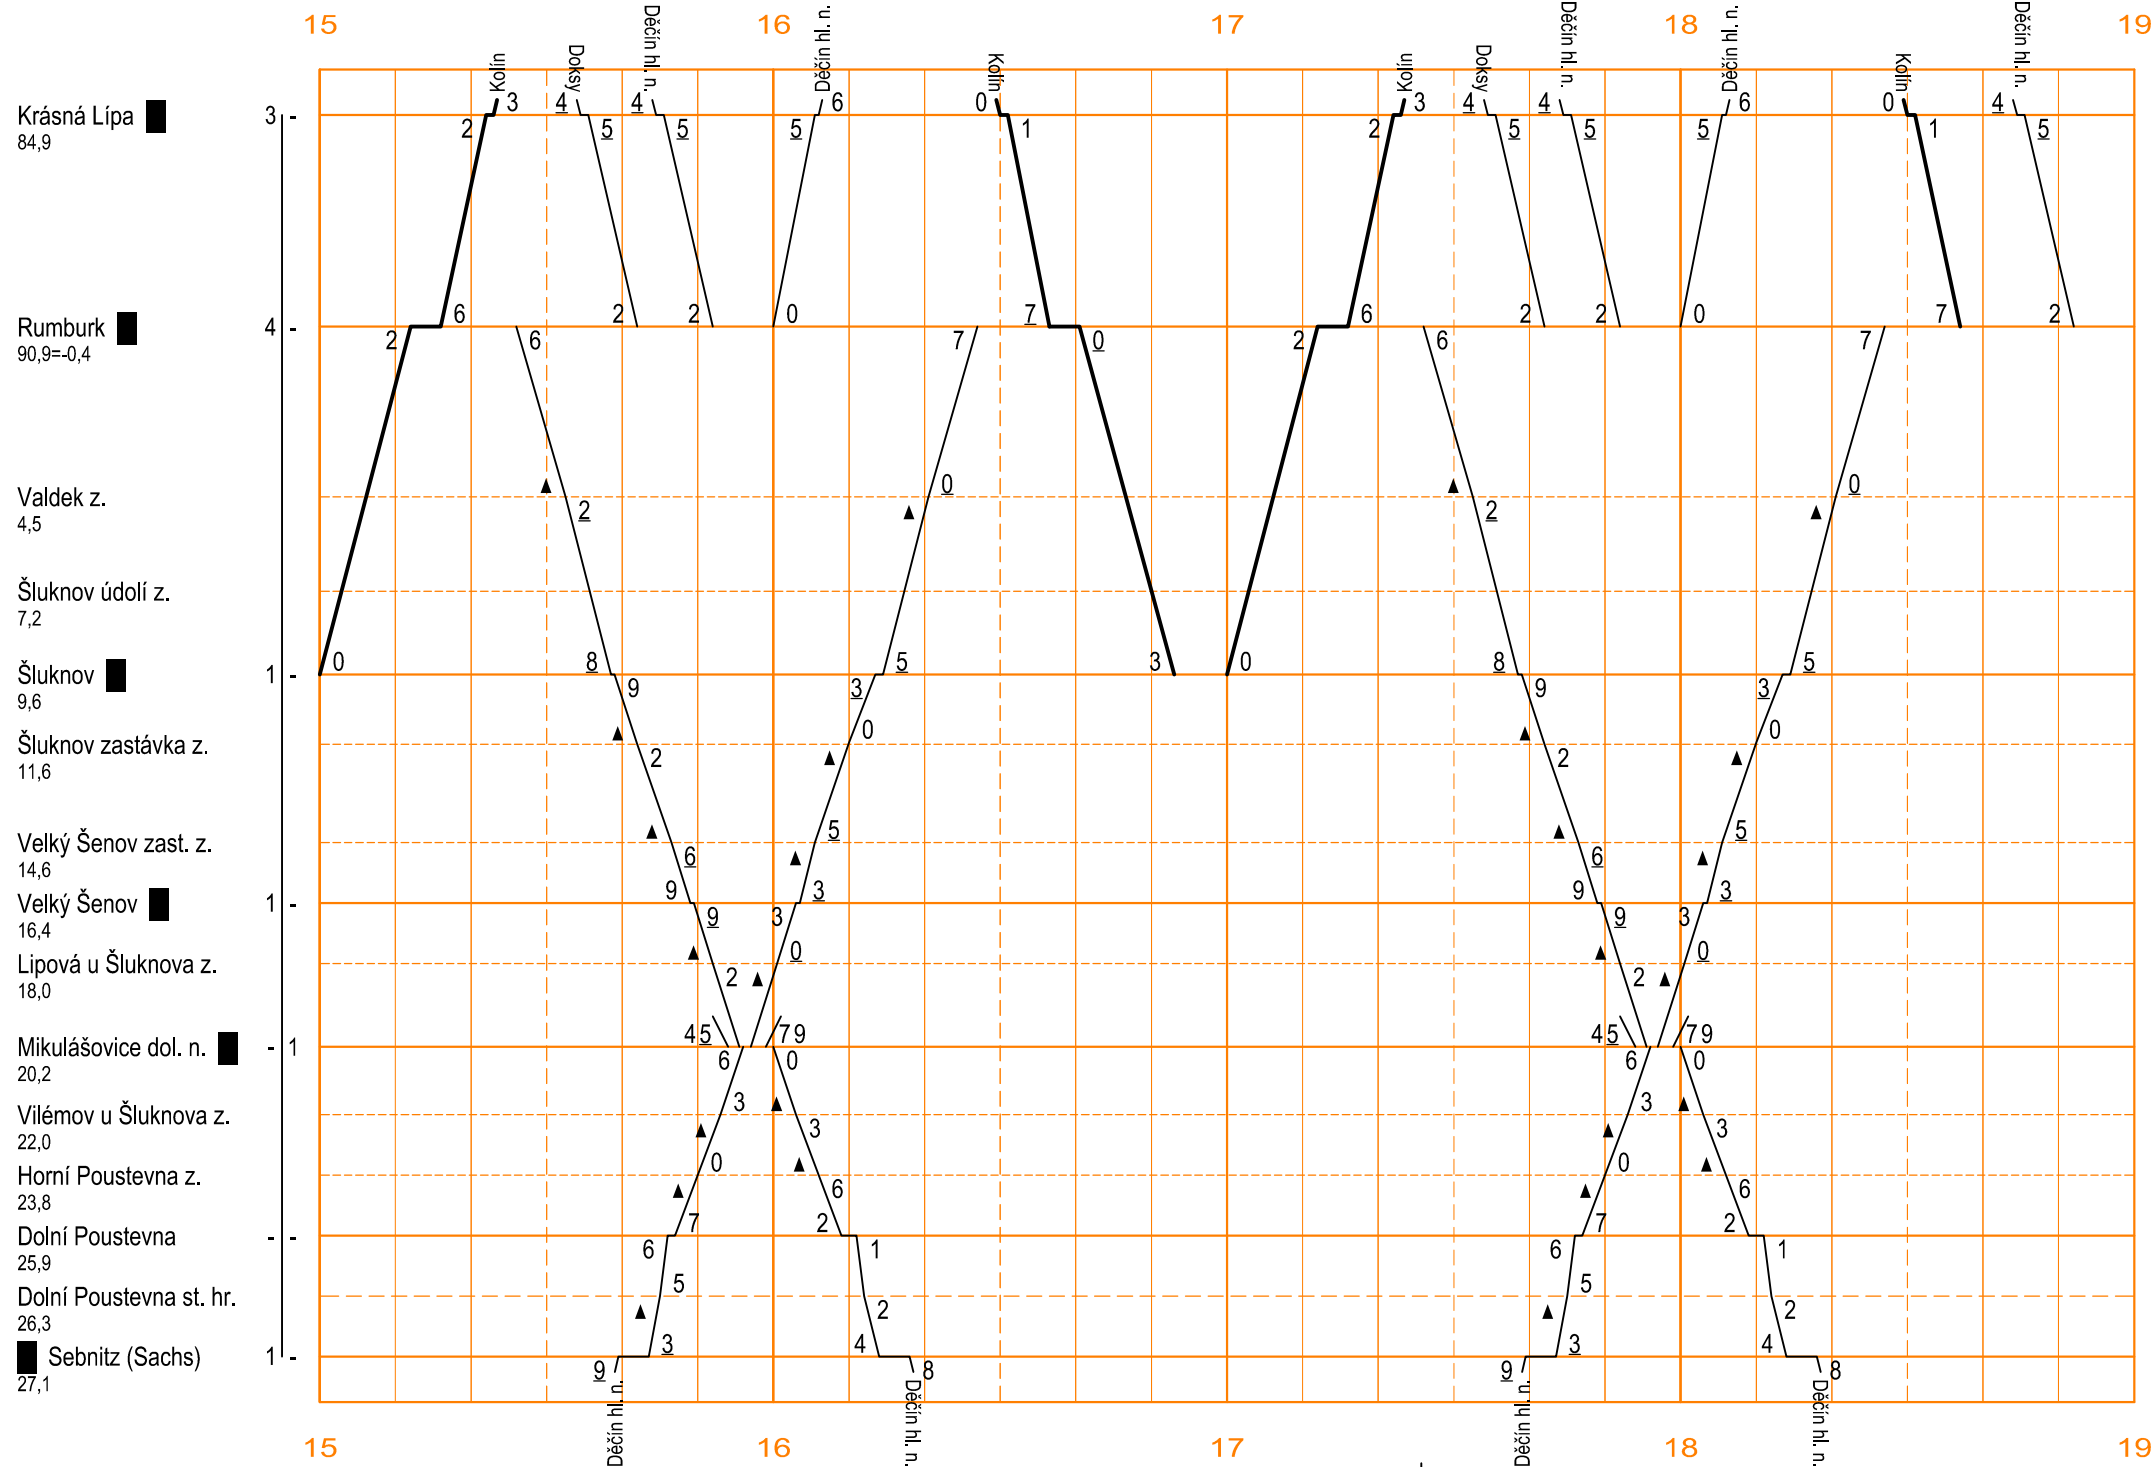

ZAPRACOVÁNÍ PŘIPOMÍNEK 10/2017

Změna:	Název změny:	Datum:	Provedl:	Podpis:	
Investor, objednatel:					
 Správa železniční dopravní cesty, státní organizace Dlážděná 1003/7 110 00 Praha 1		kontaktní adresa: Správa železniční dopravní cesty, s.o. Stavební správa západ Sokolovská 1955/278, 190 00 Praha 9			
METROPROJEKT Praha a.s. nám. I. P. Pavlova 2/1786 120 00 Praha 2 generální ředitel: Ing. David Krása tel.: +420 296 154 105 www.metroprojekt.cz info@metroprojekt.cz					Souprava číslo:
HIP:	Podpis:	Název a účel díla:			
David Benda		Rekonstrukce ŽST Mikulášovice dolní nádraží			
tel.: +420 296 154 333					
Stupeň: Projekt (DSP)					
Zpracovatelský útvar:		Název části díla:			
S60 +420 296 154 247		SOUHRNNÁ ČÁST PROVOZNÍ A DOPRAVNÍ TECHNOLOGIE			B B.2
Vedoucí útvaru:		Podpis:			
Ing. Petr Zobal					
Odpovědný projektant:		Podpis:			
Ing. David Pöschl					
Vypracoval:		Podpis:			
Ing. David Pöschl					
Skart. znak: V20/2038		Datum: 05/2017			
Počet formátů: 3xA4	Měřítko: -	IČD:	17	7059	120
			02	00	00
					003