


LEGENDA:

- Namítovaný stav - GPK metodou písemnou
- Stávající stav

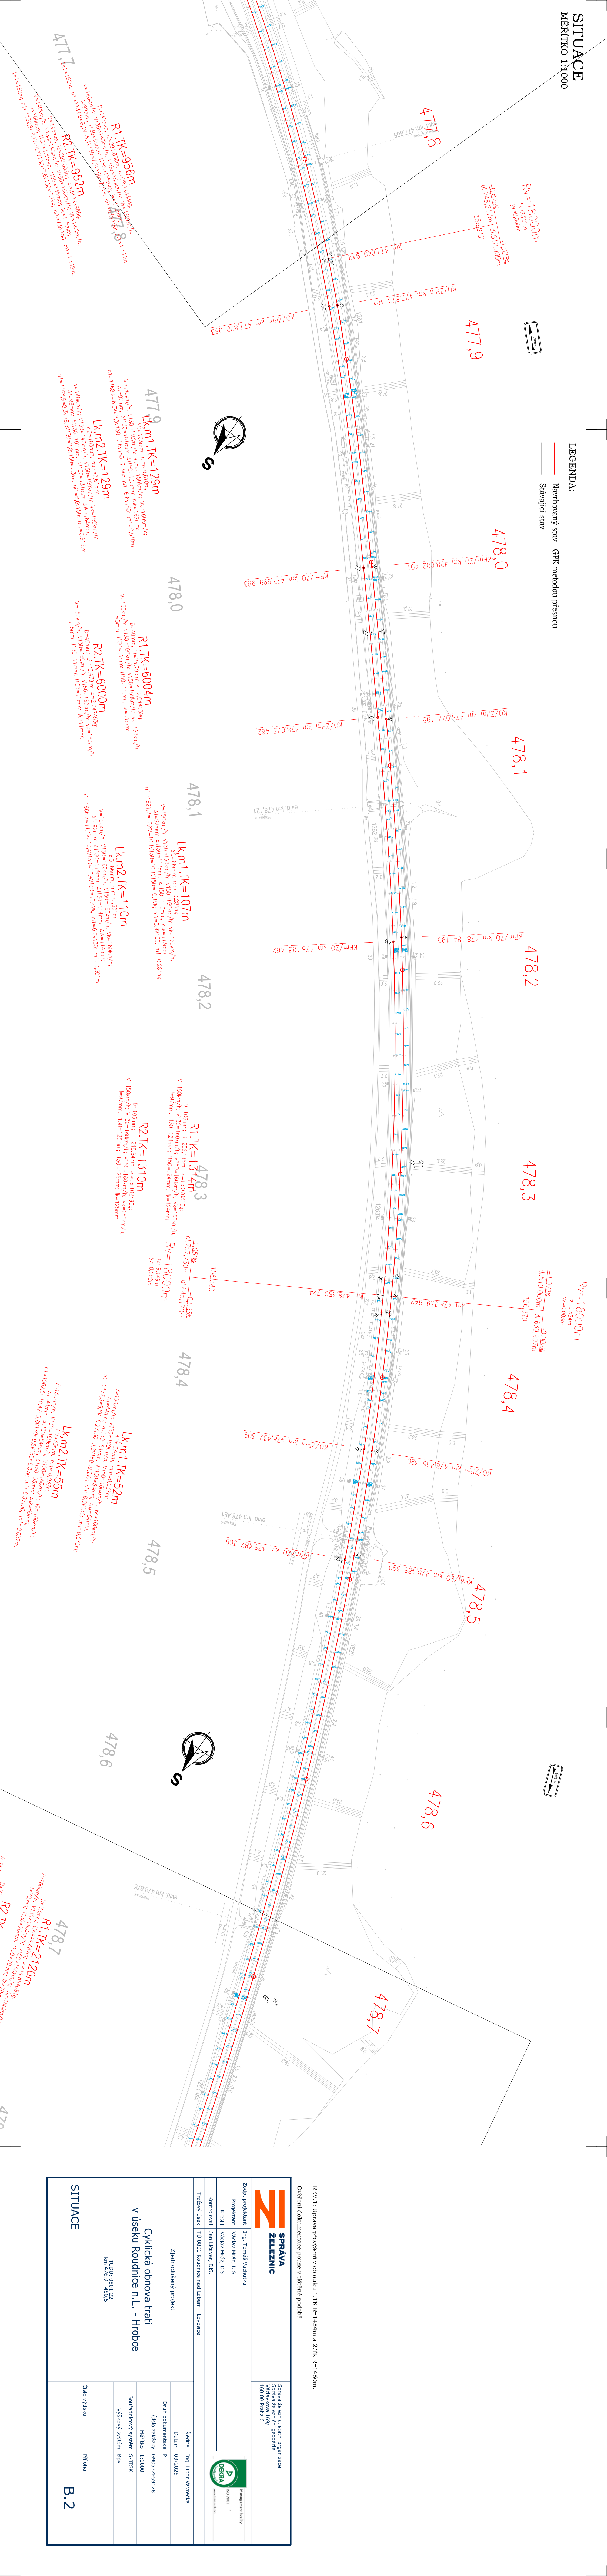



SPRÁVA  
ŽELEZNIC

Správa železnic, státní organizace  
Správa železniční dopravní  
Václavova 169/1  
160 00 Praha 6



Management kvality  
ISO 9001  
certifikováno

Zodp. projektant	Ing. Tomáš Vachutka	 <div>Management kvality ISO 9001 certifikováno</div>
Projektant	Václav Mětz, DIS.	
Kreslil	Václav Mětz, DIS.	
Kontroloval	Jan Láveř, DIS.	

Trasový úsek	TÚ 0801 Roudnice nad Labem - Louny
Zjednodušený projekt	
Reditel Ing. Libor Vavrečka	
Datum 03/2025	
Druh dokumentace P	
Číslo zakázky 09057759128	
Měřítko 1:1000	
Souřadnicový systém S-JTSK	
Výškový systém Bpv	

Cyklická obnova trati  
v úseku Roudnice n.L. - Hrobce

UACE		<div>Management kvality ISO 9001 certifikováno</div>
TJDP-0901.22 km 476,5 - 480,5		
Číslo výřezu		
Přímka		

B.2