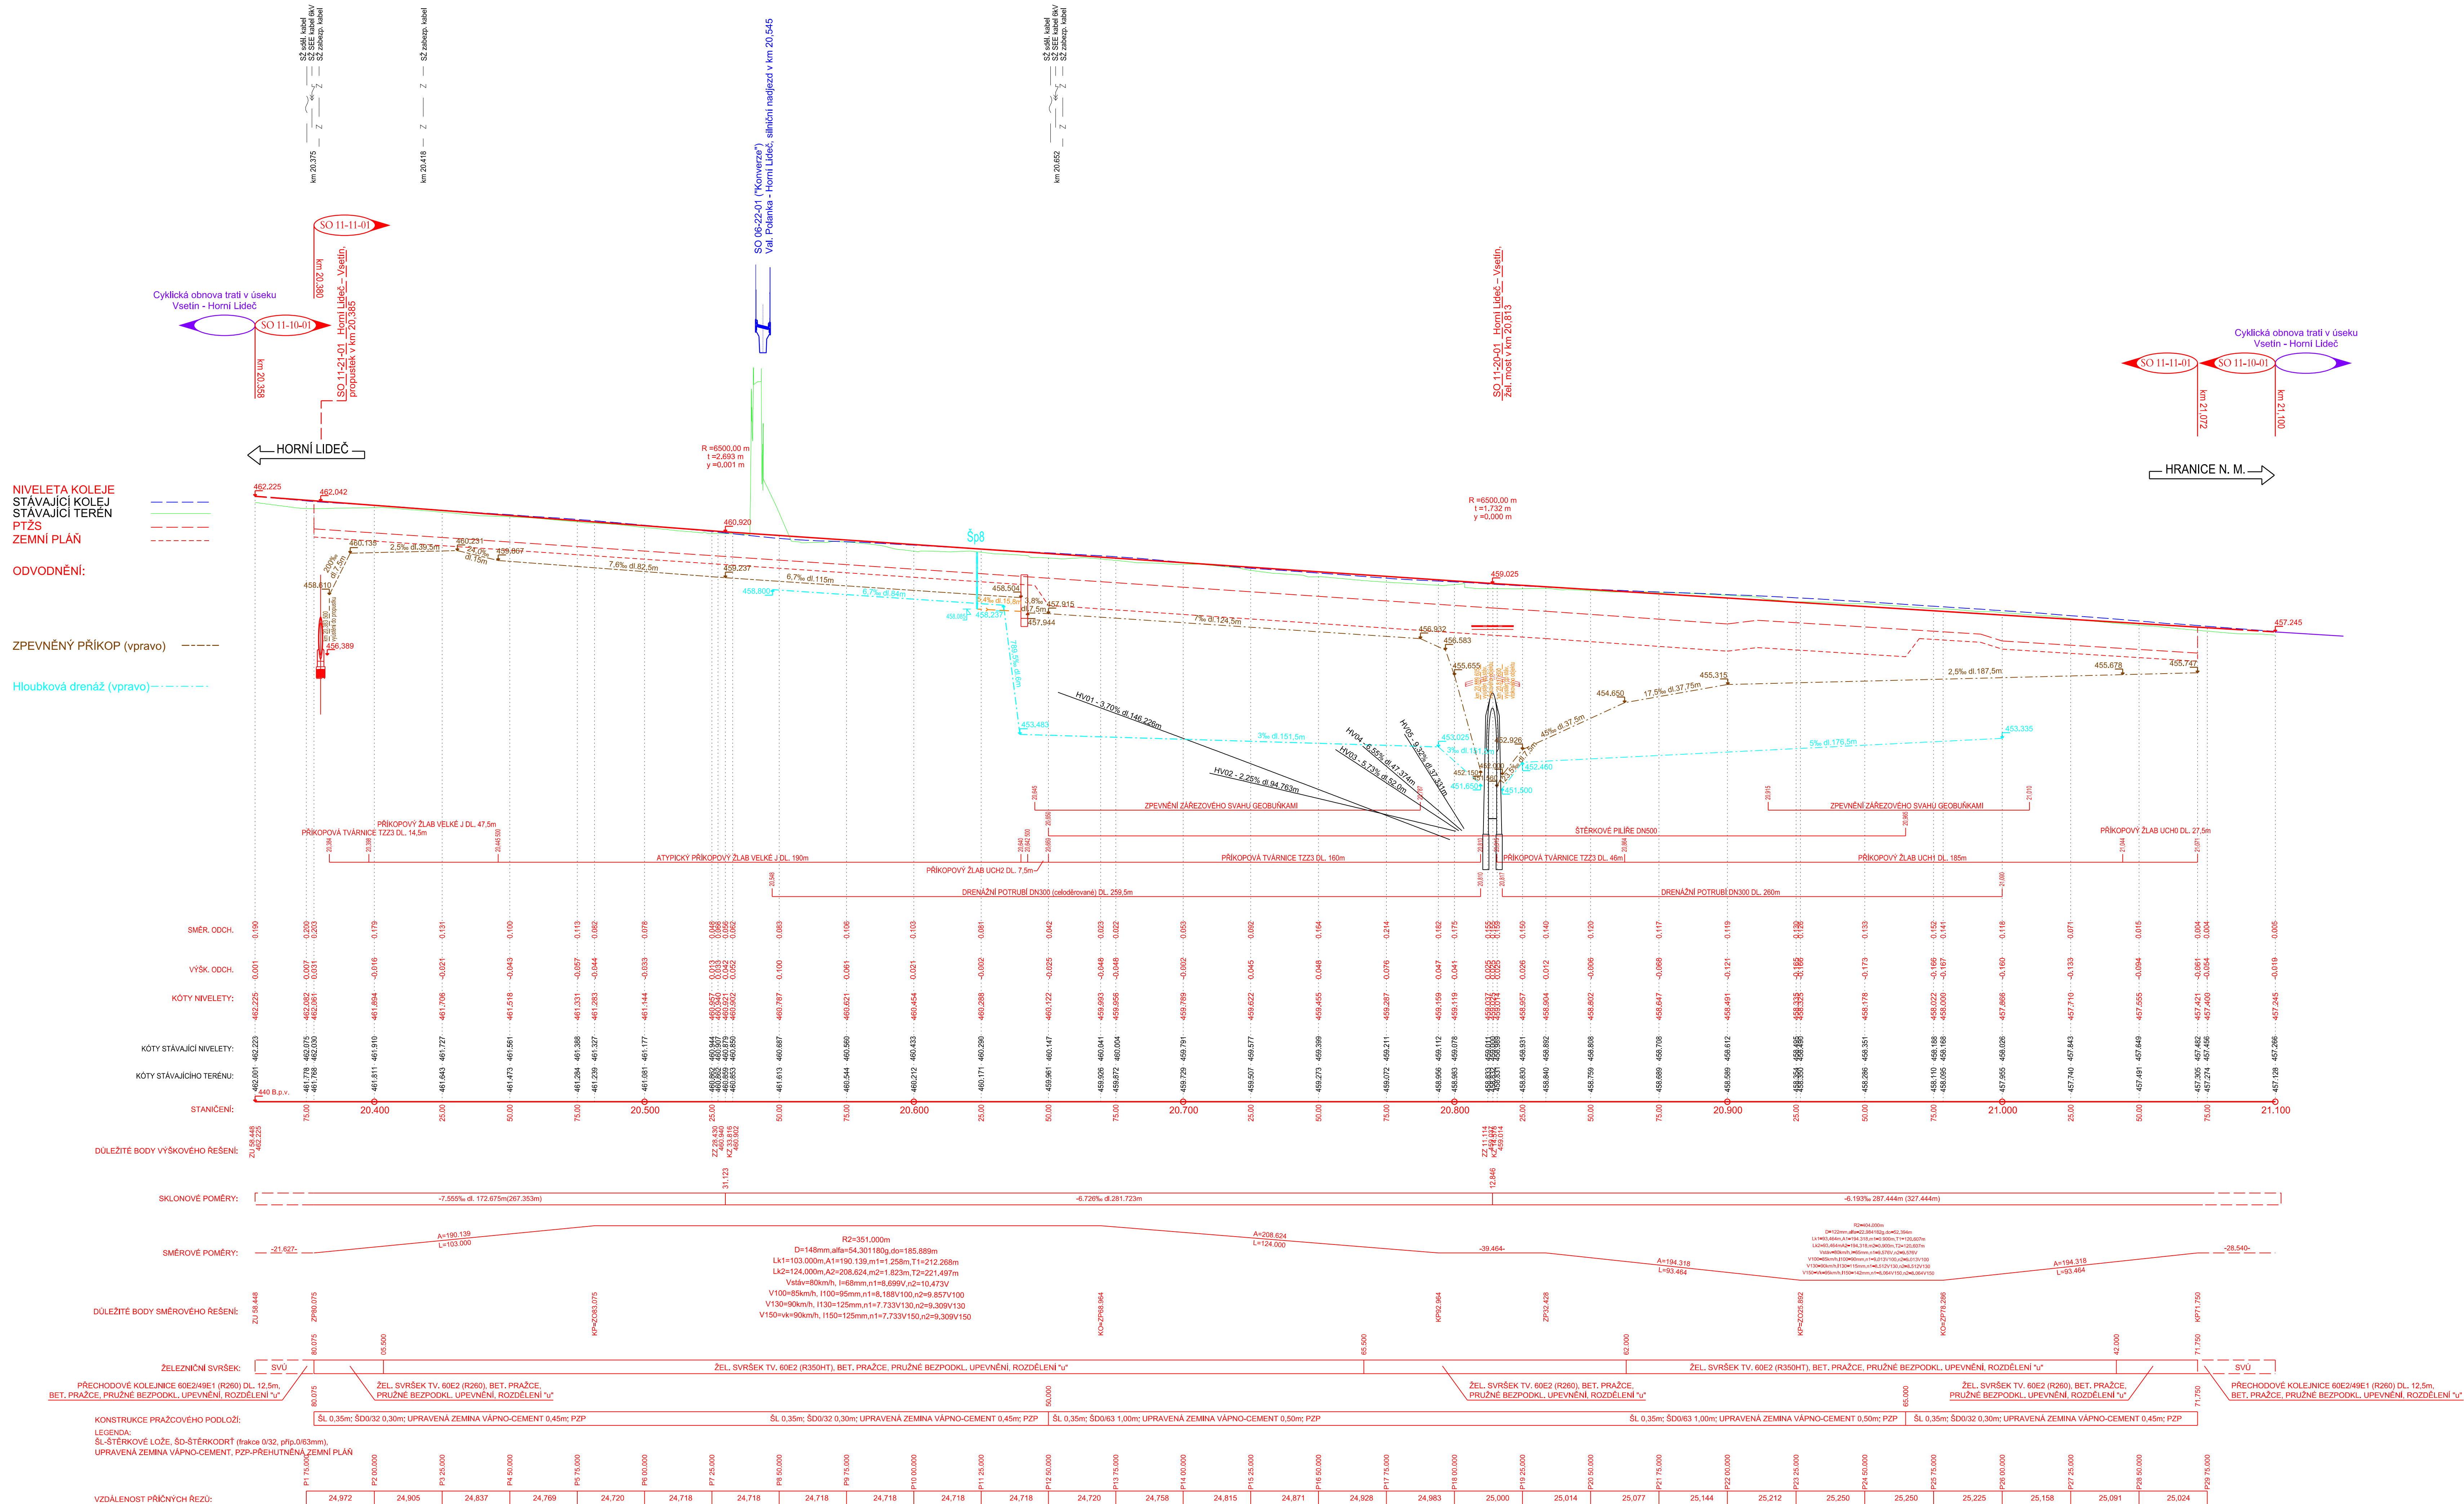


PODÉLNÝ PROFIL 1:1000/1:100
kolej č. 2

[illegible]