




M 1:100

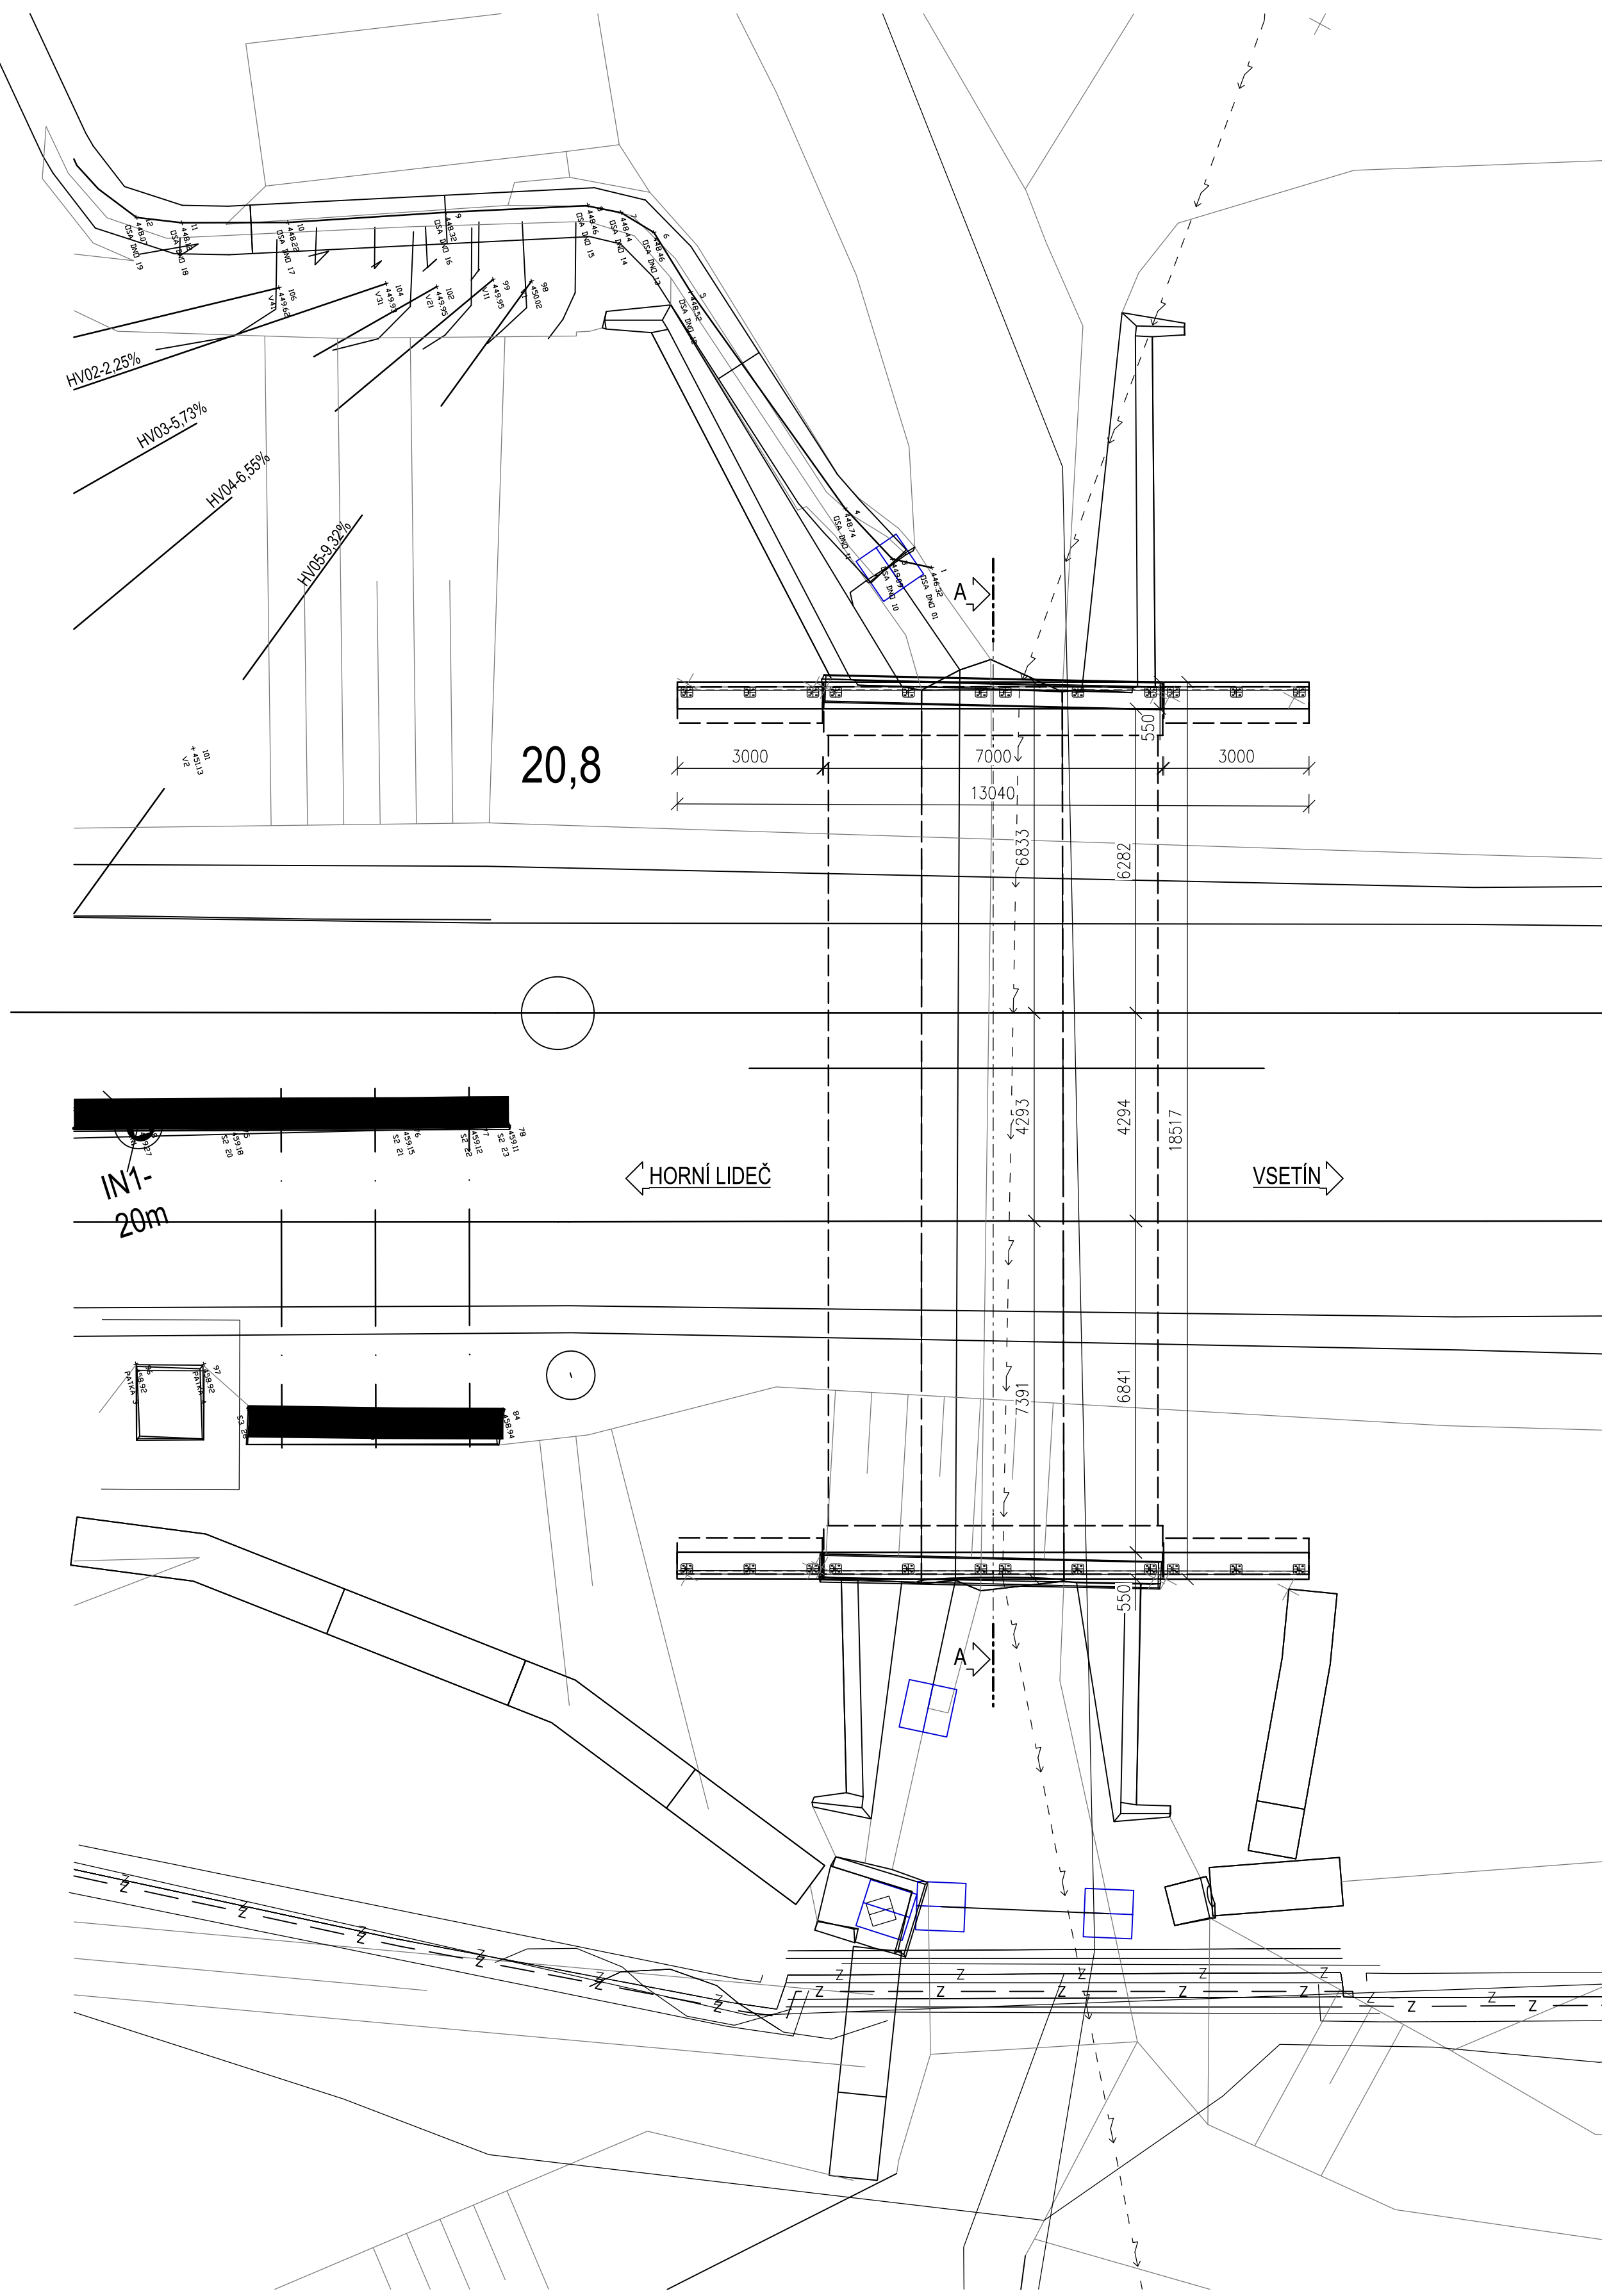





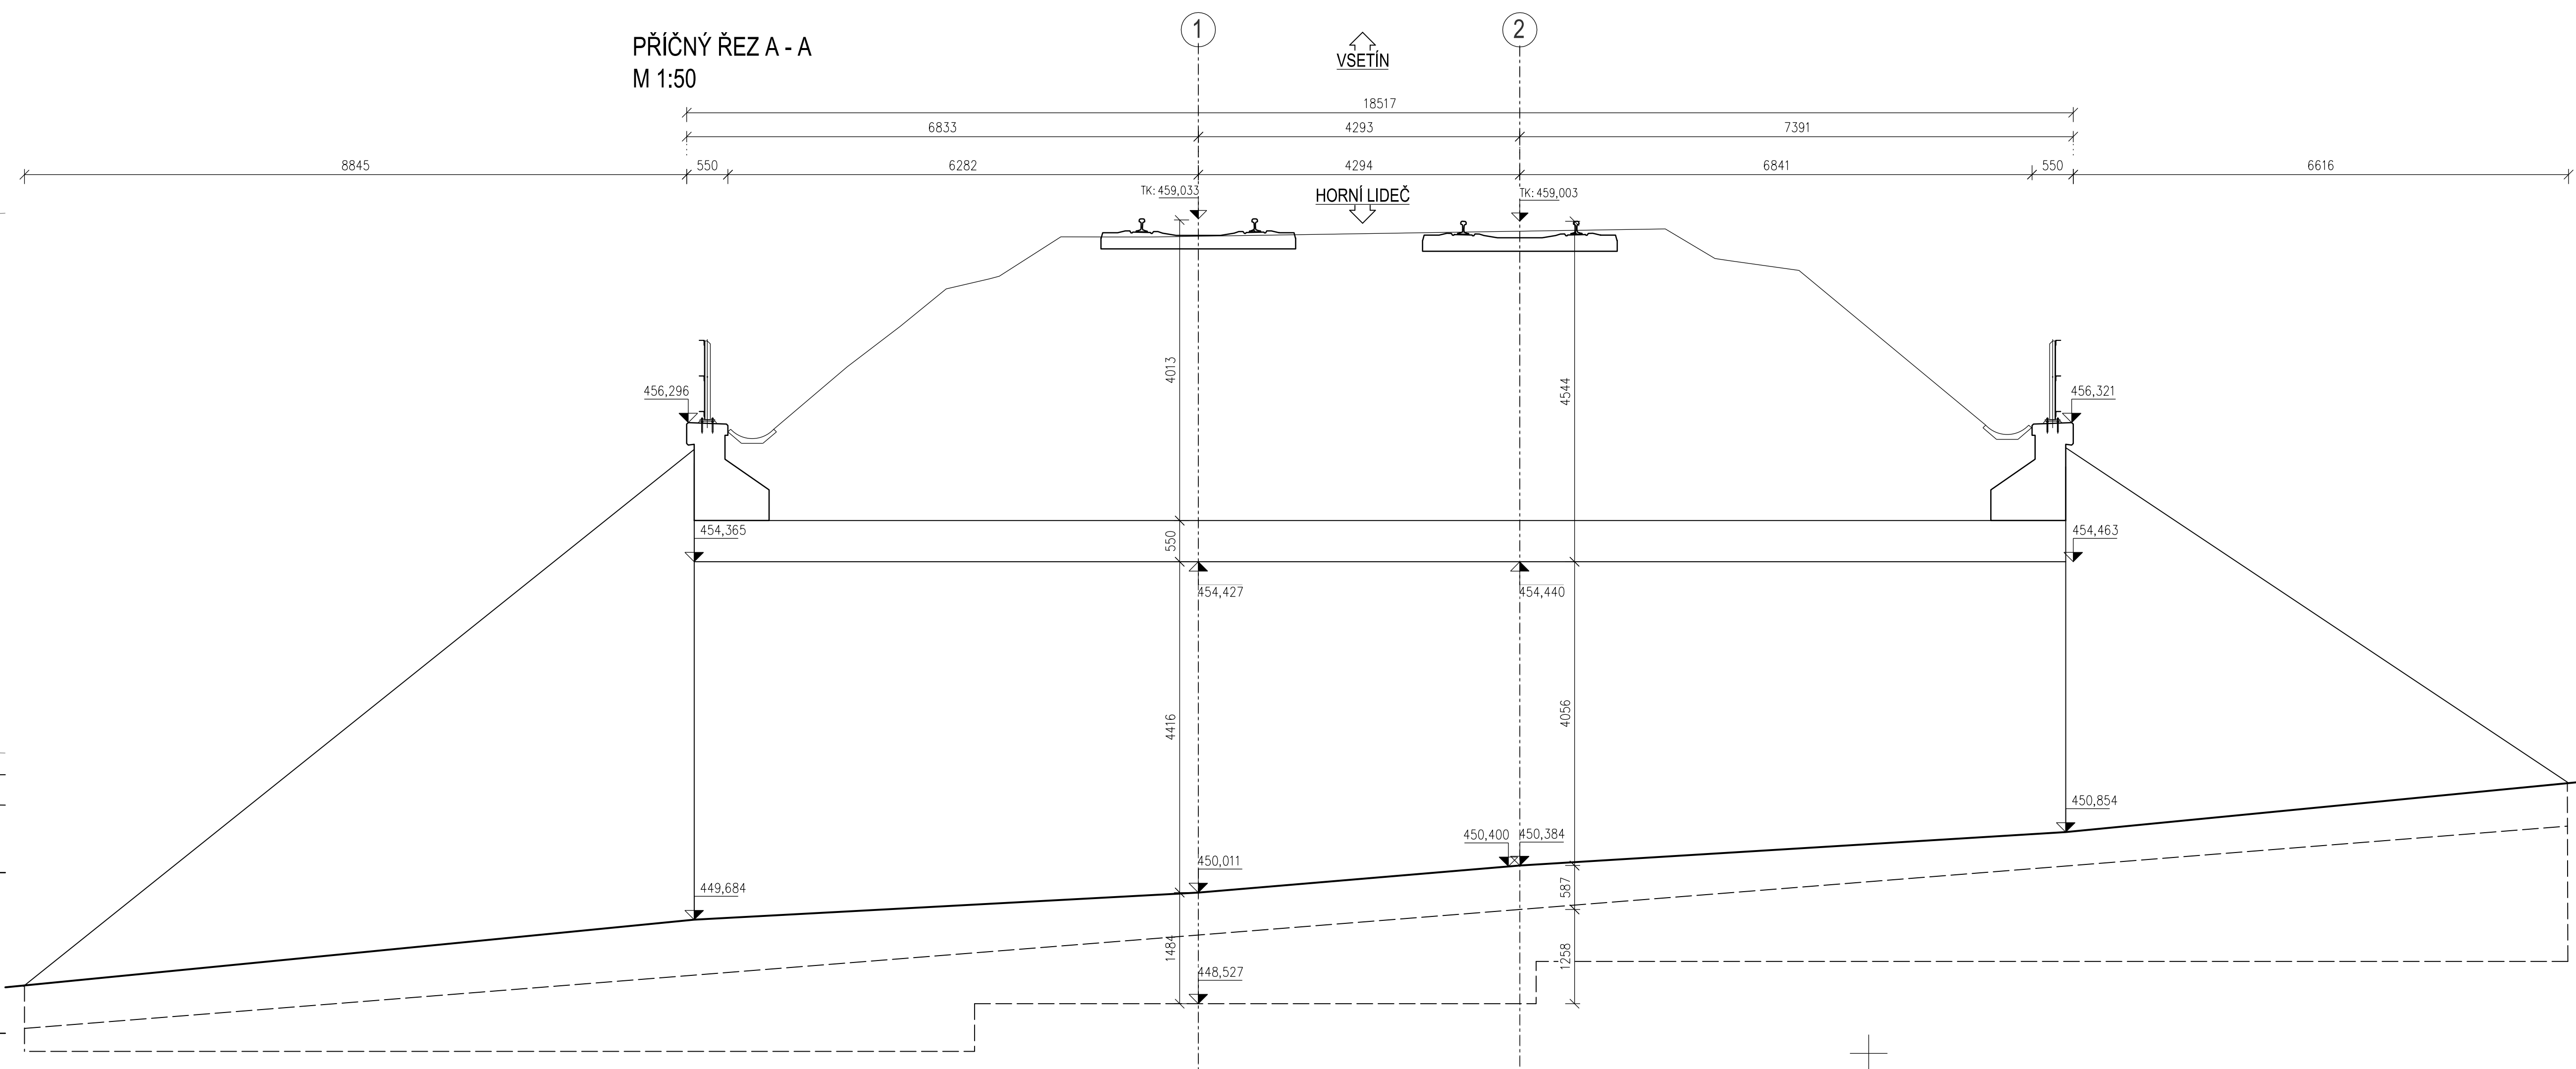

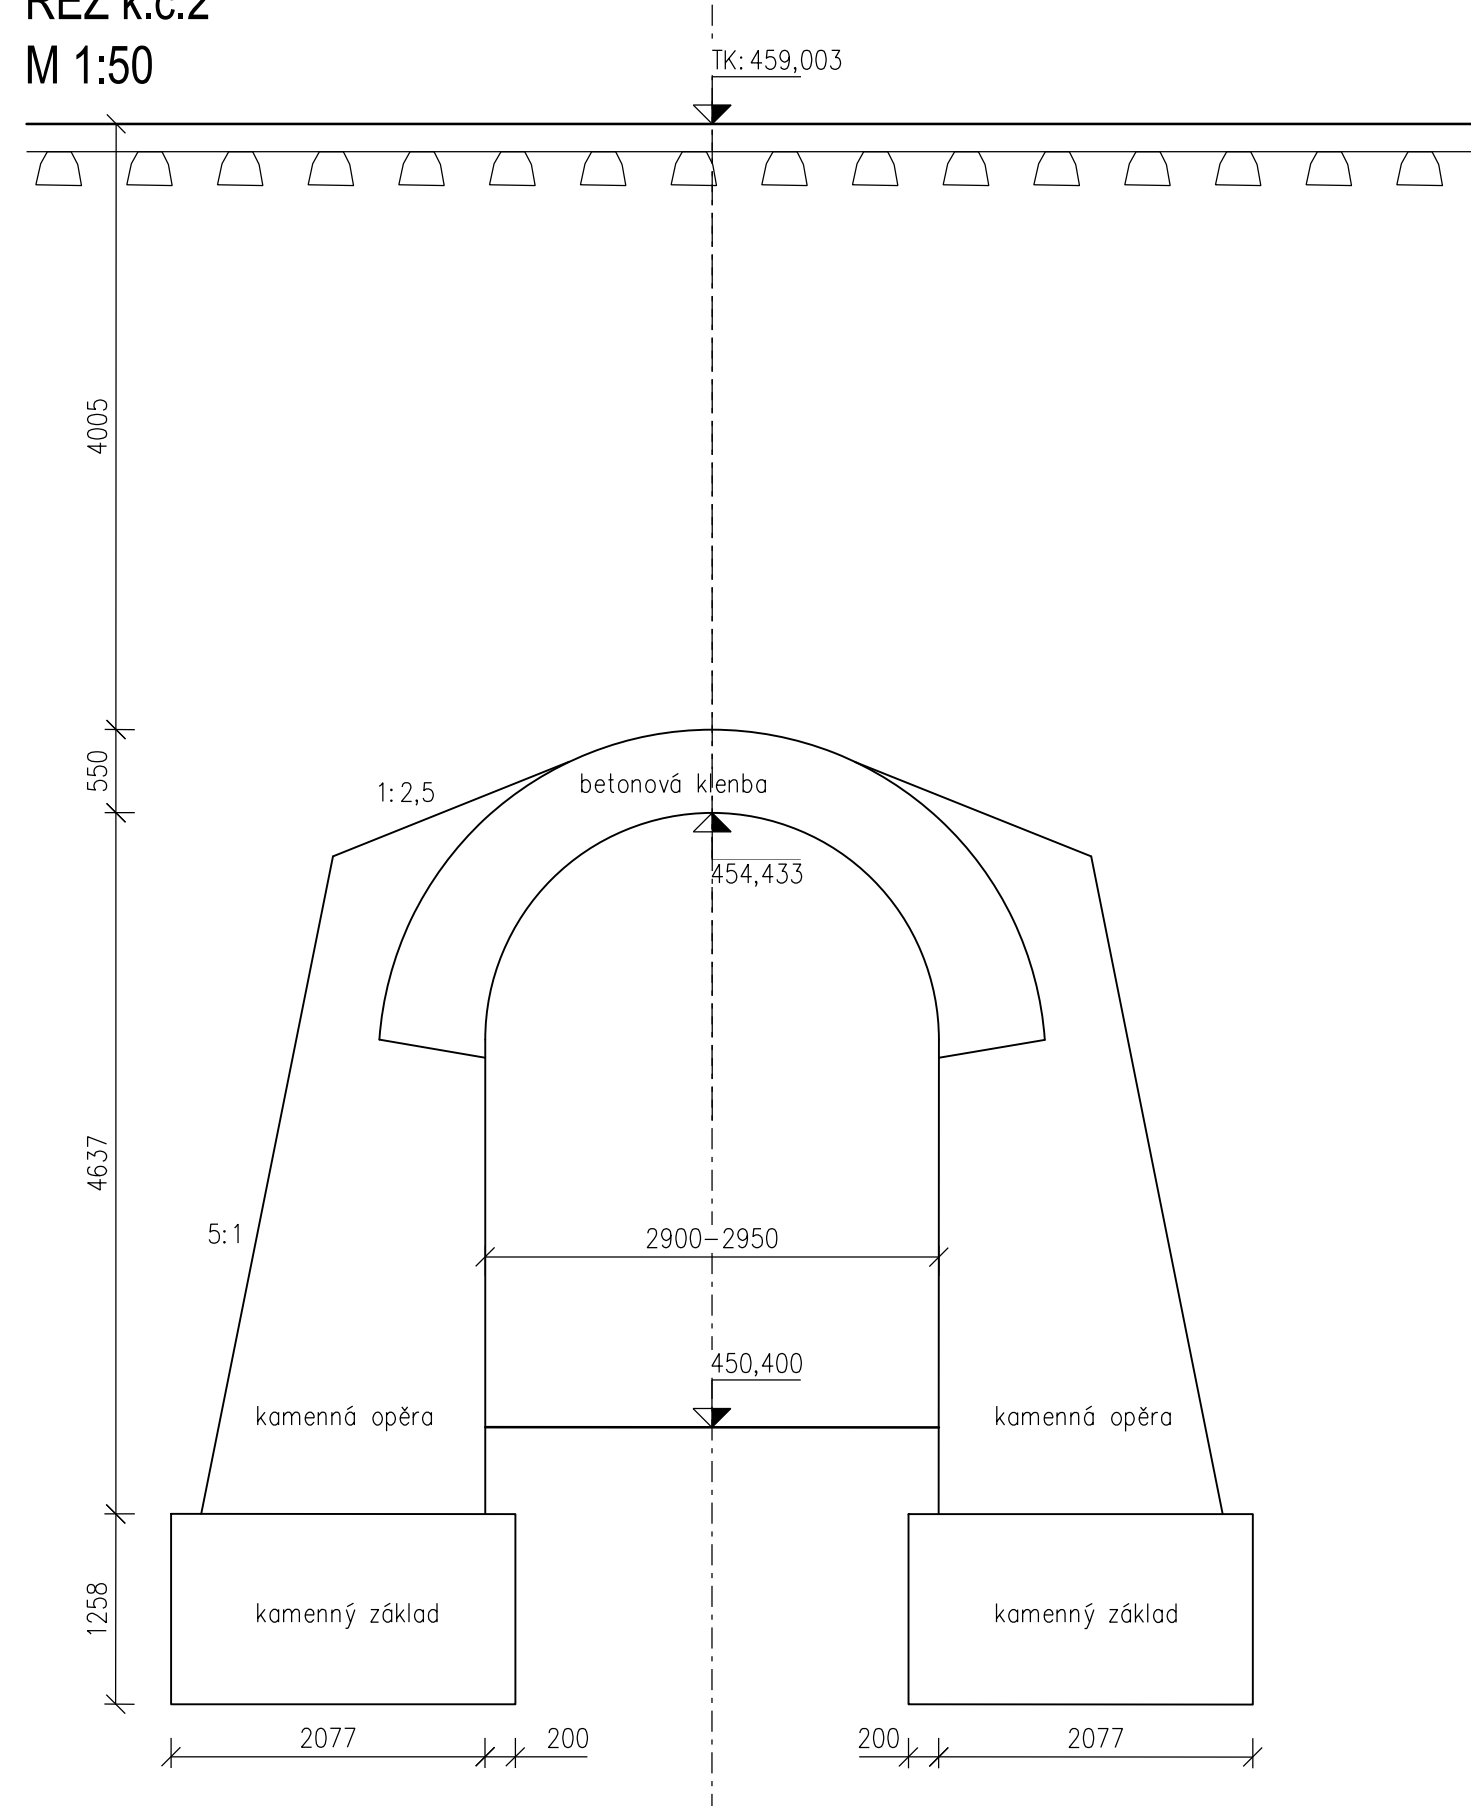
M 1:50



M 1:50



<div><div>Společnost financováno Evropskou unií</div></div> <div><div>Ministerstvo dopravy Státní fond dopravní infrastruktury</div></div>																																
Orientační schéma: 				Paré: Radnice oprávněné osoby: Podpis: _____ Datum: _____																												
Revizce:	Datum:	Pops:	Kontroloval:																													
000	31.01.2025	Defektivní odevzdání dokumentace	Ing. Jiří Malina																													
<table><tr><td>Stavebník/investor:</td><td>Správa železnic, státní organizace</td><td rowspan="4"> SPRÁVA ŽELEZNIC</td></tr><tr><td>Adresa:</td><td>Dlážděná 1003/7, 110 00 Praha 1</td></tr><tr><td>Zástupce Investora:</td><td>Stavební správa východ</td></tr><tr><td>Adresa:</td><td>Nerudova 1, 779 00 Olomouc</td></tr></table>						Stavebník/investor:	Správa železnic, státní organizace	 SPRÁVA ŽELEZNIC	Adresa:	Dlážděná 1003/7, 110 00 Praha 1	Zástupce Investora:	Stavební správa východ	Adresa:	Nerudova 1, 779 00 Olomouc																		
Stavebník/investor:	Správa železnic, státní organizace	 SPRÁVA ŽELEZNIC																														
Adresa:	Dlážděná 1003/7, 110 00 Praha 1																															
Zástupce Investora:	Stavební správa východ																															
Adresa:	Nerudova 1, 779 00 Olomouc																															
<table><tr><td>Zhotovitel díla:</td><td>MORAVIA CONSULT Olomouc a.s.</td><td rowspan="4"></td></tr><tr><td>Adresa:</td><td>Legionářská 1085/8, 779 00 Olomouc</td></tr><tr><td>Kontakt:</td><td>T: +420 585 570 444 E: moravia@moravia.cz</td></tr><tr><td>Zhotovitel objektu:</td><td>MORAVIA CONSULT Olomouc a.s.</td></tr><tr><td>Adresa:</td><td>Legionářská 1085/8, 779 00 Olomouc</td><td rowspan="2"></td></tr><tr><td>Hlavní projektant (HIP):</td><td>Ing. Jiří Malina</td></tr><tr><td></td><td>Specialista: Ing. Michal Kasa</td><td></td></tr></table>						Zhotovitel díla:	MORAVIA CONSULT Olomouc a.s.		Adresa:	Legionářská 1085/8, 779 00 Olomouc	Kontakt:	T: +420 585 570 444 E: moravia@moravia.cz	Zhotovitel objektu:	MORAVIA CONSULT Olomouc a.s.	Adresa:	Legionářská 1085/8, 779 00 Olomouc		Hlavní projektant (HIP):	Ing. Jiří Malina		Specialista: Ing. Michal Kasa											
Zhotovitel díla:	MORAVIA CONSULT Olomouc a.s.																															
Adresa:	Legionářská 1085/8, 779 00 Olomouc																															
Kontakt:	T: +420 585 570 444 E: moravia@moravia.cz																															
Zhotovitel objektu:	MORAVIA CONSULT Olomouc a.s.																															
Adresa:	Legionářská 1085/8, 779 00 Olomouc																															
Hlavní projektant (HIP):	Ing. Jiří Malina																															
	Specialista: Ing. Michal Kasa																															
<table><tr><td>Název stavby/akce:</td><td>Sanace nestabilního úseku Valašská Polanka - Horní Lideč v km 20,019 - 21,248</td><td>Označení investora: S622100167</td></tr><tr><td>Název části:</td><td>Mosty a propustky</td><td>Označení zhotovitele: 24-004-232-US</td></tr><tr><td>Název objektu/díle části:</td><td>Horní Lideč – Vestín, žel.most v km 20,814</td><td>Označení části: D.2.1.4</td></tr><tr><td>Název přílohy:</td><td>Výkresová část Přehledný výkres</td><td>Označení objektu/stavby/ Objektů dle seznamu SO 11-20-01</td></tr><tr><td>Název dílčí části přílohy:</td><td></td><td>Číslo přílohy: 2. 103</td></tr><tr><td>Odpovědný projektant:</td><td>Ing. Jiří Malina</td><td>Stupeň dokumentace: DUSL</td></tr><tr><td>Kraj:</td><td>Ledečsko-pálava</td><td>Smluvní datum zpracování: 12.03.2025</td></tr><tr><td>Zlínský</td><td>Ledečko [683671]</td><td></td></tr><tr><td colspan="3"><div><div>Úroveň revize:</div><div>[3][1][2][1][2][1][0][1][7]</div></div><div><div>[S]tátní dokumentace [Čas]</div><div>[0][1][0][1][1][0][1][2][1][7]</div></div><div><div>Osoba:</div><div>[3][0][1][2][1][2][0][1][7]</div></div><div><div>Projevitel:</div><div>[1][2][1][0][1][7]</div></div><div><div>Příjmení:</div><div>[3][1][2][1][0][1][7]</div></div><div><div>Jméno:</div><div>[0][1][0][1][7]</div></div></td></tr></table>						Název stavby/akce:	Sanace nestabilního úseku Valašská Polanka - Horní Lideč v km 20,019 - 21,248	Označení investora: S622100167	Název části:	Mosty a propustky	Označení zhotovitele: 24-004-232-US	Název objektu/díle části:	Horní Lideč – Vestín, žel.most v km 20,814	Označení části: D.2.1.4	Název přílohy:	Výkresová část Přehledný výkres	Označení objektu/stavby/ Objektů dle seznamu SO 11-20-01	Název dílčí části přílohy:		Číslo přílohy: 2. 103	Odpovědný projektant:	Ing. Jiří Malina	Stupeň dokumentace: DUSL	Kraj:	Ledečsko-pálava	Smluvní datum zpracování: 12.03.2025	Zlínský	Ledečko [683671]		<div><div>Úroveň revize:</div><div>[3][1][2][1][2][1][0][1][7]</div></div> <div><div>[S]tátní dokumentace [Čas]</div><div>[0][1][0][1][1][0][1][2][1][7]</div></div> <div><div>Osoba:</div><div>[3][0][1][2][1][2][0][1][7]</div></div> <div><div>Projevitel:</div><div>[1][2][1][0][1][7]</div></div> <div><div>Příjmení:</div><div>[3][1][2][1][0][1][7]</div></div> <div><div>Jméno:</div><div>[0][1][0][1][7]</div></div>		
Název stavby/akce:	Sanace nestabilního úseku Valašská Polanka - Horní Lideč v km 20,019 - 21,248	Označení investora: S622100167																														
Název části:	Mosty a propustky	Označení zhotovitele: 24-004-232-US																														
Název objektu/díle části:	Horní Lideč – Vestín, žel.most v km 20,814	Označení části: D.2.1.4																														
Název přílohy:	Výkresová část Přehledný výkres	Označení objektu/stavby/ Objektů dle seznamu SO 11-20-01																														
Název dílčí části přílohy:		Číslo přílohy: 2. 103																														
Odpovědný projektant:	Ing. Jiří Malina	Stupeň dokumentace: DUSL																														
Kraj:	Ledečsko-pálava	Smluvní datum zpracování: 12.03.2025																														
Zlínský	Ledečko [683671]																															
<div><div>Úroveň revize:</div><div>[3][1][2][1][2][1][0][1][7]</div></div> <div><div>[S]tátní dokumentace [Čas]</div><div>[0][1][0][1][1][0][1][2][1][7]</div></div> <div><div>Osoba:</div><div>[3][0][1][2][1][2][0][1][7]</div></div> <div><div>Projevitel:</div><div>[1][2][1][0][1][7]</div></div> <div><div>Příjmení:</div><div>[3][1][2][1][0][1][7]</div></div> <div><div>Jméno:</div><div>[0][1][0][1][7]</div></div>																																