


P4947  
km 11,714

P4946  
km 11,012

P4945  
km 10,216

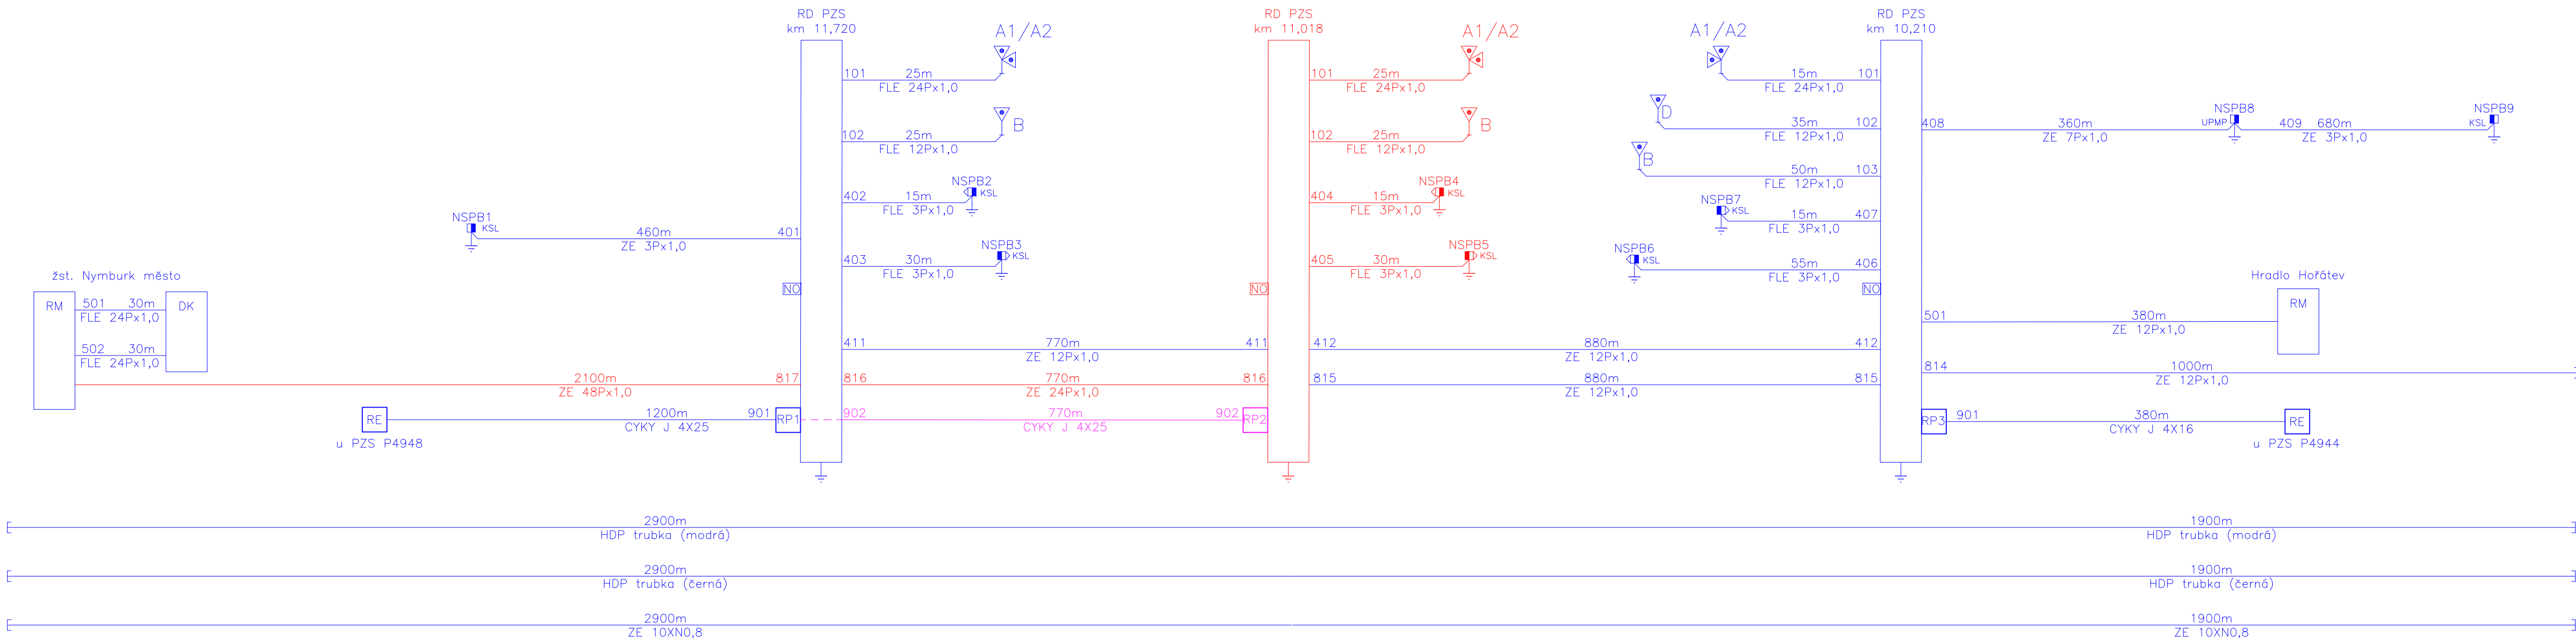

Navazuje na kabelový plán koordinované stavby:  
„Rekonstrukce a výstavba PZZ na přejezdu P4941 v km 8,445 na trati Poříčany - Nymburk město“

PS 11-01-31  
Výstavba PZZ P4946 v km 11,012

SO 11-53-01  
Elektrická přípojka pro PZZ P4946 v km 11,012

Koordinovaná stavba:  
"Výstavba PZZ na přejezdech P4945 v km 10,216 a P4947 v km 11,714 v trati Nymburk hl. n. - Poříčany"

ODPOVĚDNÝ PROJEKTANT	ING. MAREK TYR	<div><div><b>tms projekt s.r.o.</b></div><div>DUBIČNÉ 106, 373 71 RUDOLFOV IČO : 48200891, DIČ : CZ48200891</div><div><b>PROJEKČNÍ PRACOVISŤE PLZEŇ</b> WENZIGOVA 8, 301 48 PLZEŇ tel.: 378 229 851, fax 378 229 870</div></div>	
NAVRHL, VYPRACOVAL	ING. JAROMÍR MUNDIL		
KRESLIL	ING. JAROMÍR MUNDIL		
KONTRLOVAL	MIROSLAVA ROLLINGEROVÁ		
OBJEDNATEL	Správa železniční dopravní cesty, s.o., Stavební správa západ		
Rekonstrukce a výstavba PZZ na přejezdu P4946 v km 11,012 na trati Poříčany - Nymburk město		DATUM	10/2018
		ÚČEL	DUR
		POČET FORMÁTŮ	
		MĚŘITKO	
		ČÁST DOKUMENTACE :	PŘÍLOHA ČÍSLO :
KABELOVÉ SCHÉMA		D.1.1.	1001.