


P4947  
km 11,714

P4946  
km 11,012

P4945  
km 10,216

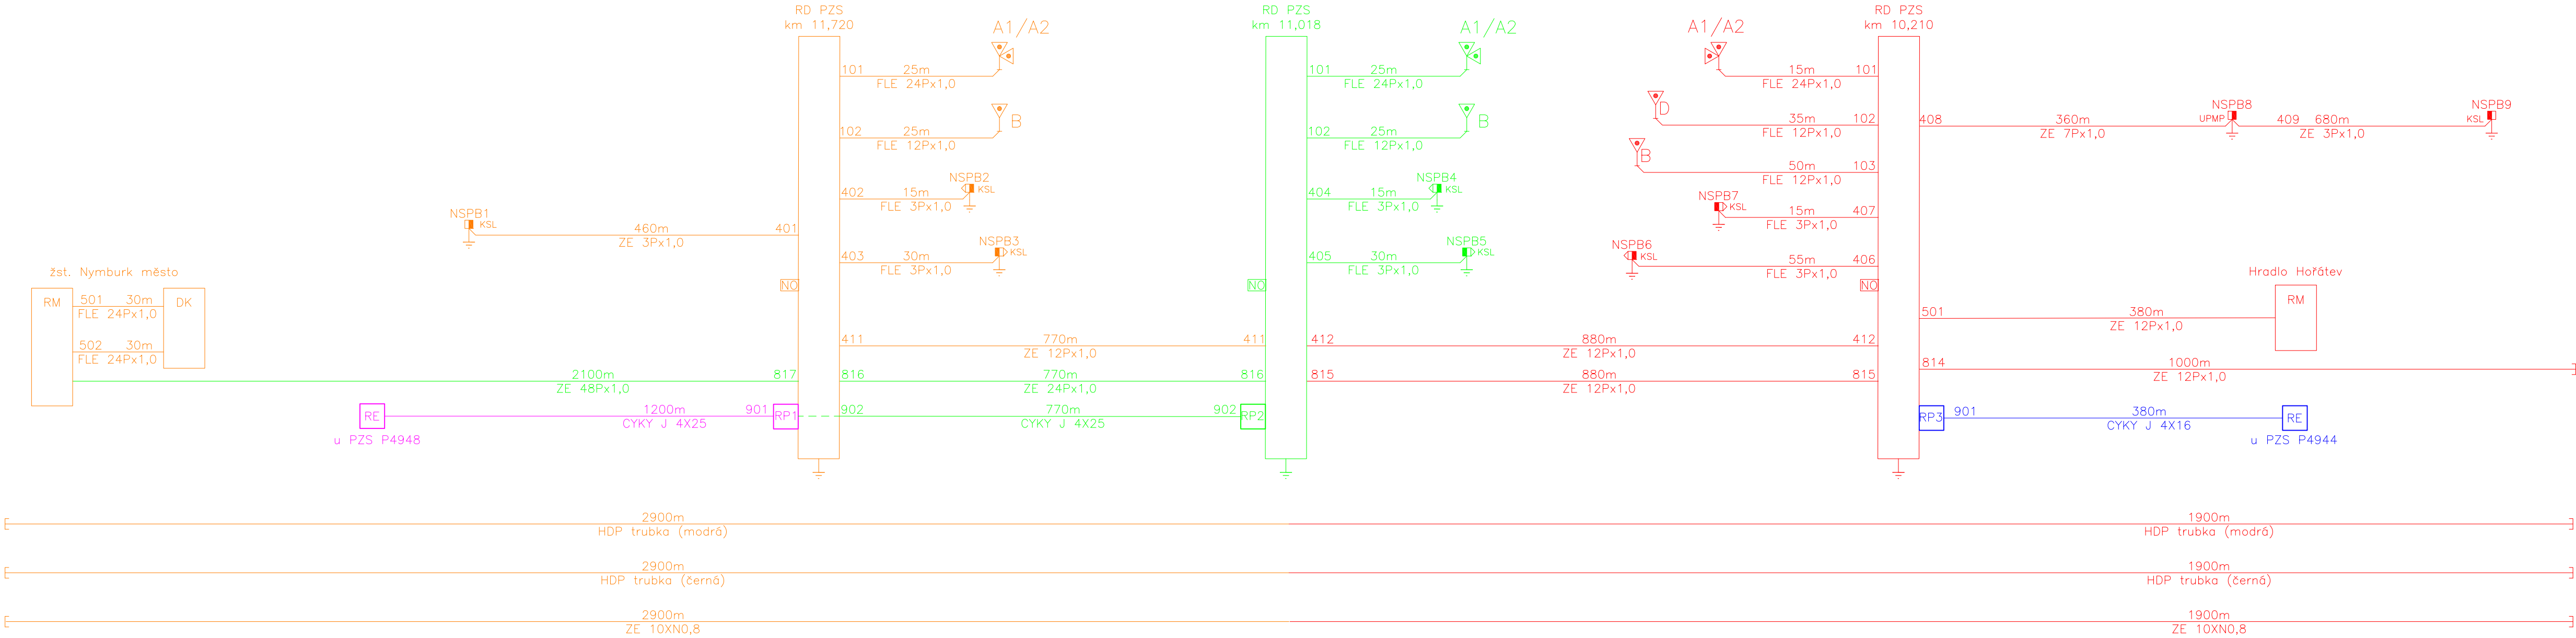

Navazuje na kabelový plán koordinované stavby:  
„Rekonstrukce a výstavba PZZ na přejezdu P4941 v km 8,445 na trati Poříčany - Nymburk město“

PS 11-01-31  
Výstavba PZZ P4945 v km 10,216  
PS 11-01-32  
Výstavba PZZ P4947 v km 11,714

SO 11-53-01  
Elektrická přípojka pro PZZ P4945 v km 10,216

SO 11-53-02  
Elektrická přípojka pro PZZ P4947 v km 11,714

Koordinovaná stavba:  
"Rekonstrukce a výstavba PZZ na přejezdu P4946 v km 11,012 na trati Poříčany - Nymburk město"

ODPOVĚDNÝ PROJEKTANT	ING. MAREK TYR	<b>tms projekt s.r.o.</b> DUBIČNÉ 106, 373 71 RUDOLFOV IČO : 48200891, DIČ : CZ48200891 <b>PROJEKČNÍ PRACOVISTĚ PLZEŇ</b> WENZIGOVA 8, 301 48 PLZEŇ tel.: 378 229 851, fax 378 229 870		
NAVRHL, VYPRACOVAL	ING. JAROMÍR MUNDIL			
KRESLIL	ING. JAROMÍR MUNDIL			
KONTOLOVAL	MIROSLAVA ROLLINGEROVÁ			
OBJEDNATEL	Správa železniční dopravní cesty, s.o., Stavební správa západ			
Výstavba PZS na přejezdu P4945 v km 10,216 a P4947 v km 11,714 v trati Nymburk hl.n. - Poříčany				
KABELOVÉ SCHÉMA			DATUM	10/2018
			ÚČEL	DUR
			POČET FORMÁTŮ	
			MĚŘÍTKO	
			ČÁST DOKUMENTACE :	PŘÍLOHA ČÍSLO :
			D.1.1.	<b>1001.</b>