




ŘEZ D - D (KM 36.4736)

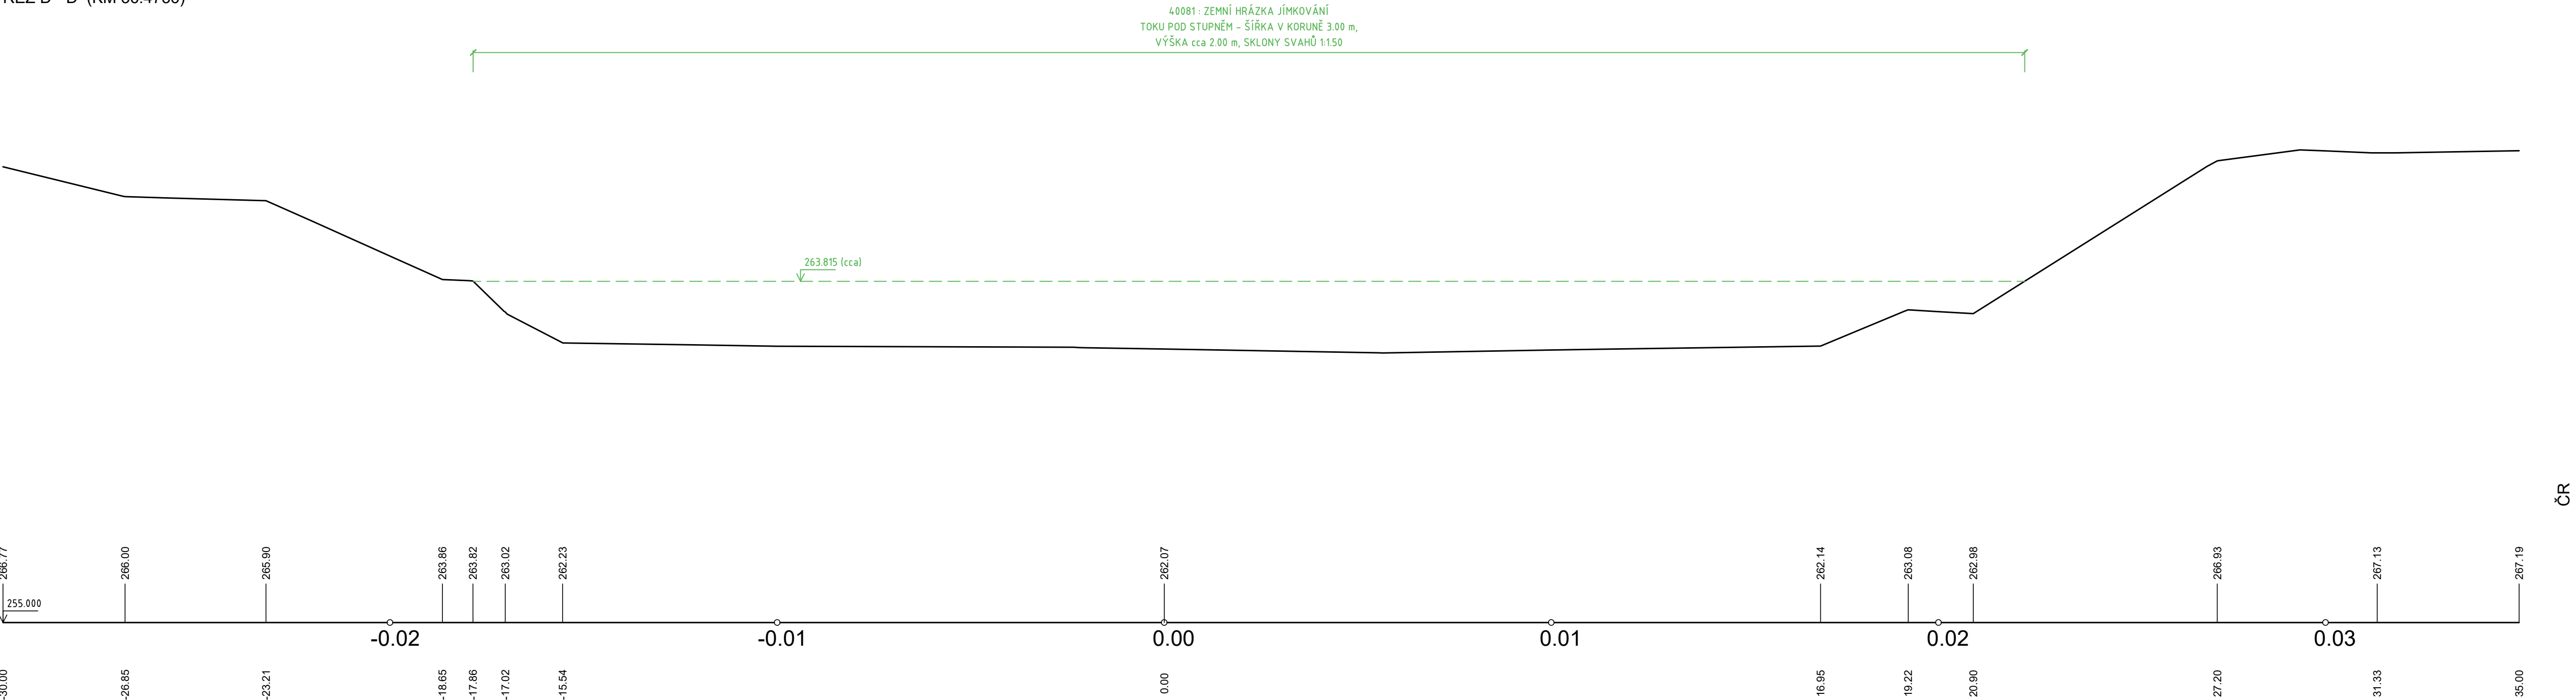

ŘEZ E - E (KM 36.4802)

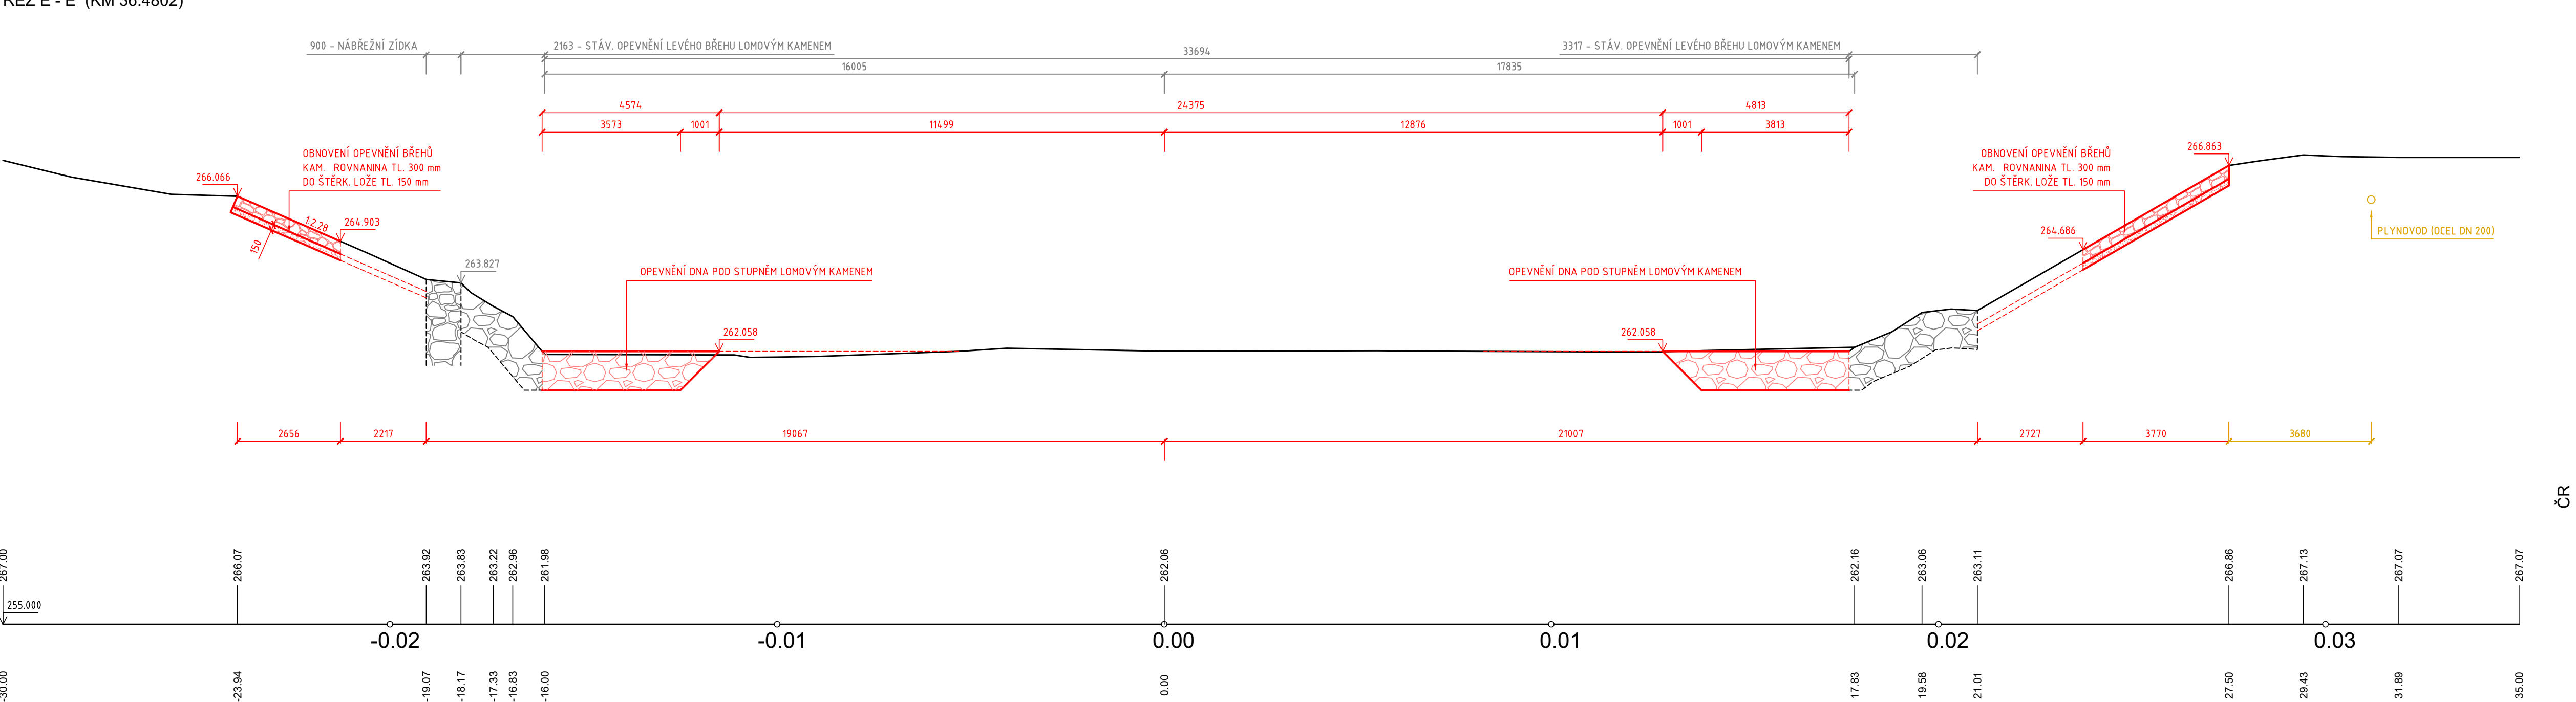

ŘEZ F - F (KM 36.4867)

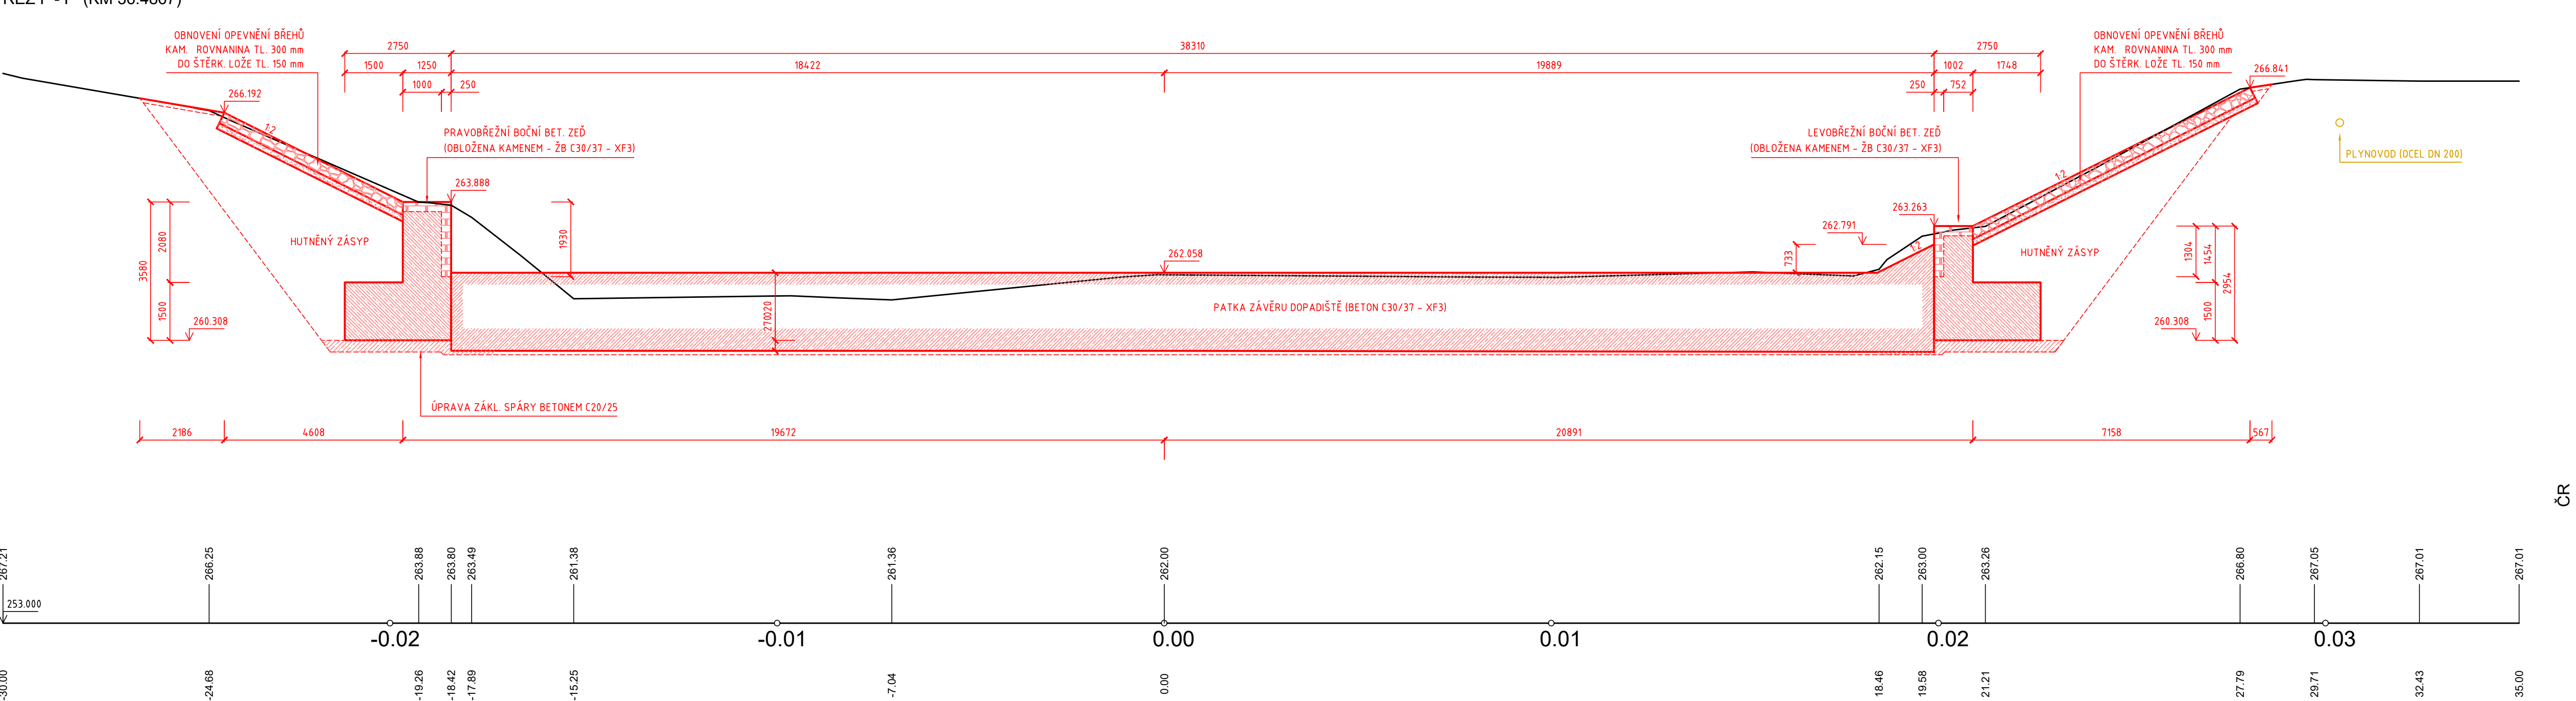

REVIZE Č.	DATUM	ZMĚNA	ČÍSLO SOUPRAVY:

SOURADNICOVÝ SYSTÉM : JTSK  
VÝŠKOVÝ SYSTÉM : BpV  
KATASTRÁLNÍ OZEMÍ : ČESKÝ TĚŠÍN

LINEPLAN s.r.o.

tel.: +420 597 578 449  
fax: +420 597 579 047  
GSM: +420 603 534 547  
e-mail: marek.bohac@lineplan.cz

28. října 2663150, 702 00, Ostrava-Moravská Ostrava

OBJEDNATEL		Správa železnic, státní organizace		
ODPOVĚDNÝ PROJ. OBJ. PS		NAVRHL. VYPRACOVAL		KONTROLOVAL
ING. MAREK BOHÁČ		ING. MAREK BOHÁČ		-
KRAJ: MORAVSKOSLEZSKÝ		POVĚŘENÝ OÚ: MÚ ČESKÝ TĚŠÍN		OBEC: ČESKÝ TĚŠÍN
AKCE		STUPEŇ PD		DOS + DPS
MOST KM 139.112 TRATI ČESKÝ TĚŠÍN – ST. HR. PR ODSTRANĚNÍ HAVARIJNÍHO STAVU SPÁDOVÉHO STUPNĚ		DATUM		12/2023
		ARCH. ČÍSLO		10/233 - A - 20
		POČ. FORMÁTŮ		9 x A4
		MĚŘÍTKO		1:100
NÁZEV PŘÍLOHY				Č. PŘÍLOHY
STUPEŇ : ŘEZY D - D AŽ F - F				D.1.1.5.3