



ŘEZ B

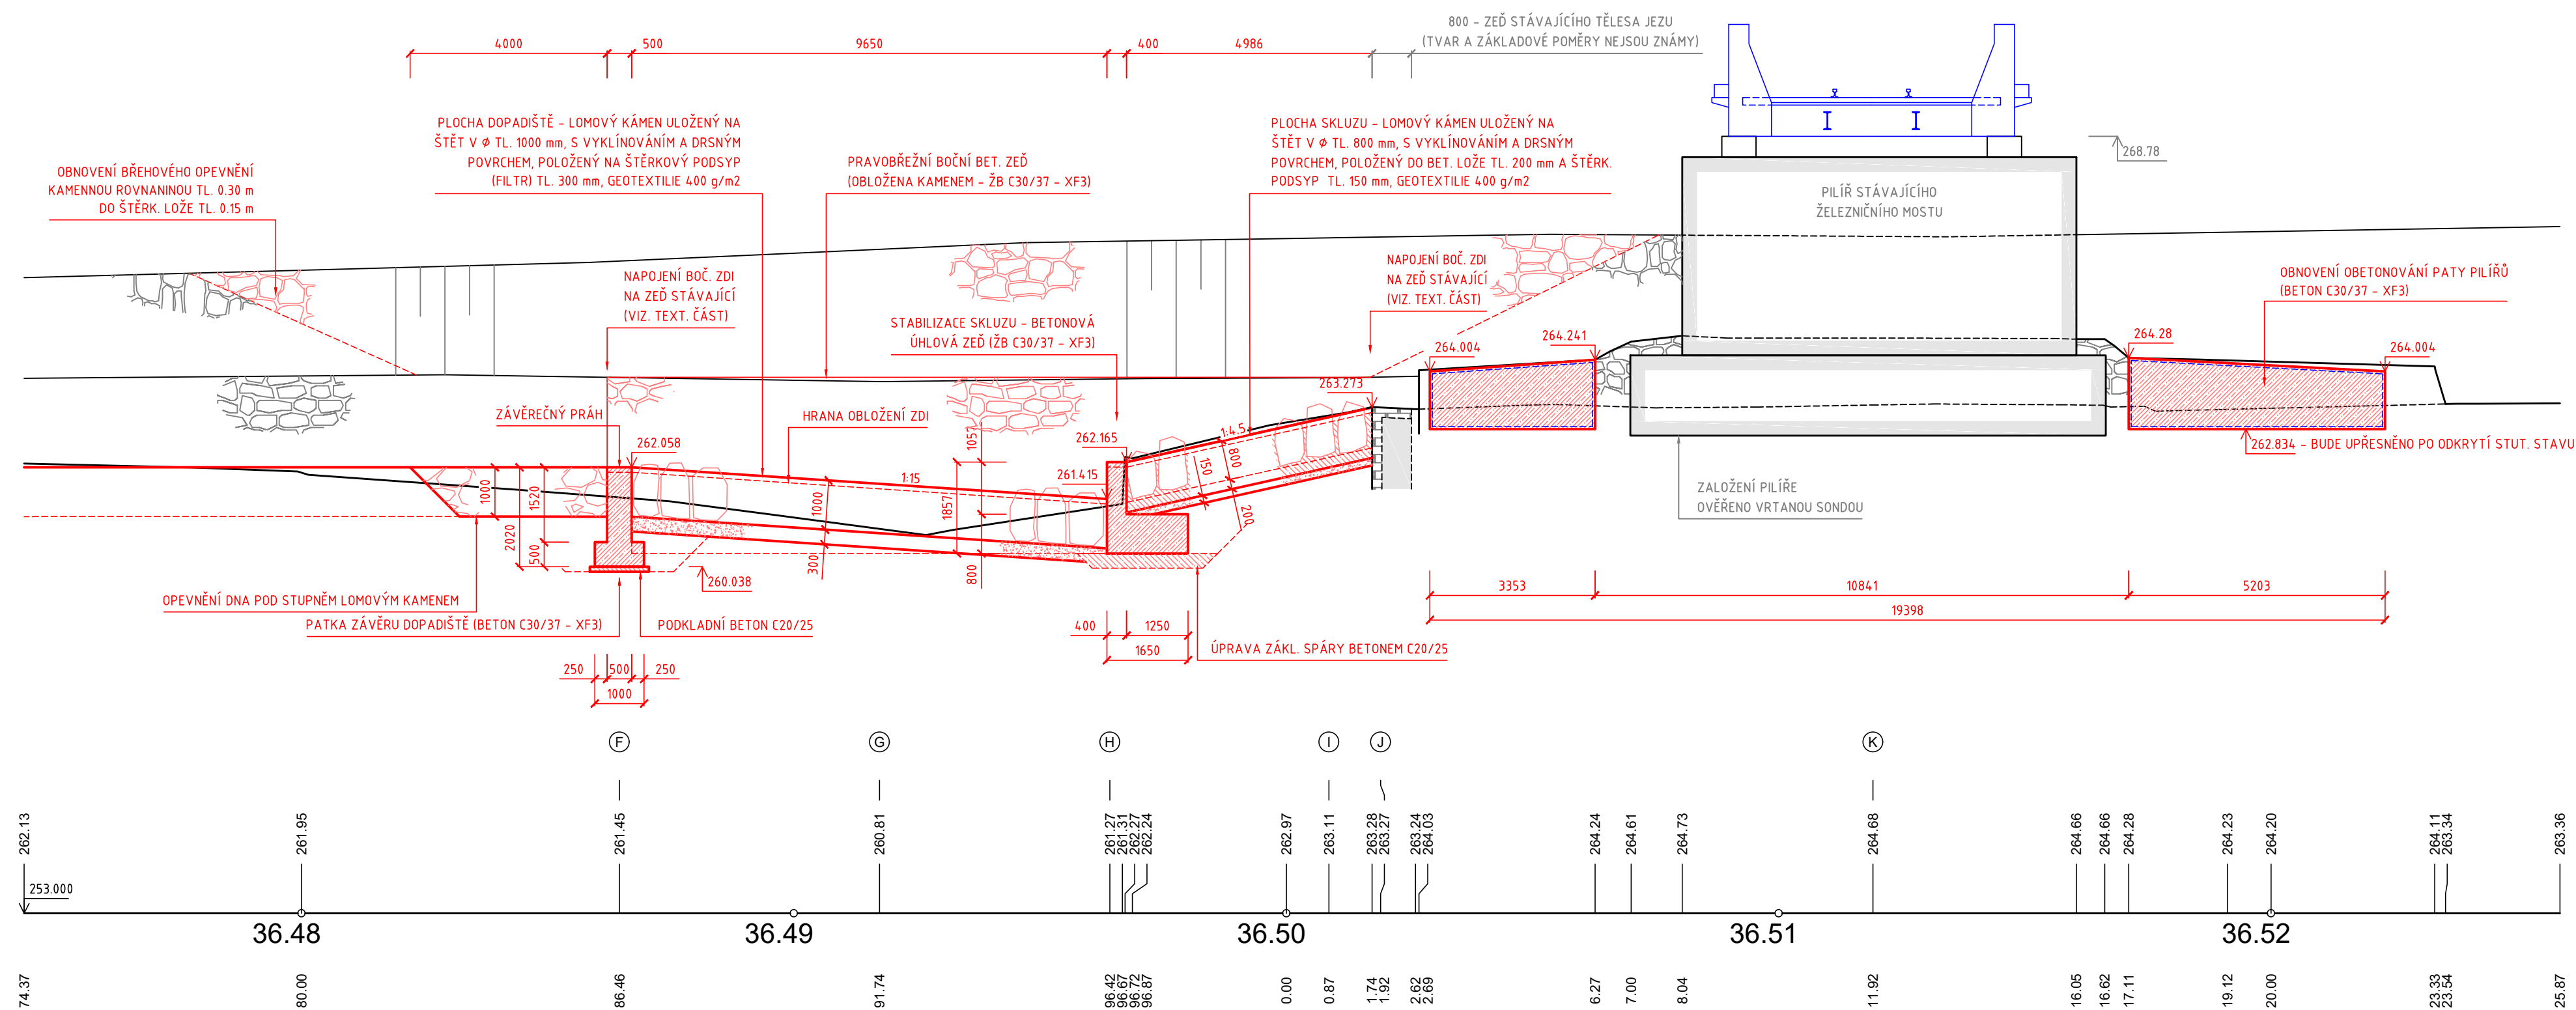

## ŘEZ C

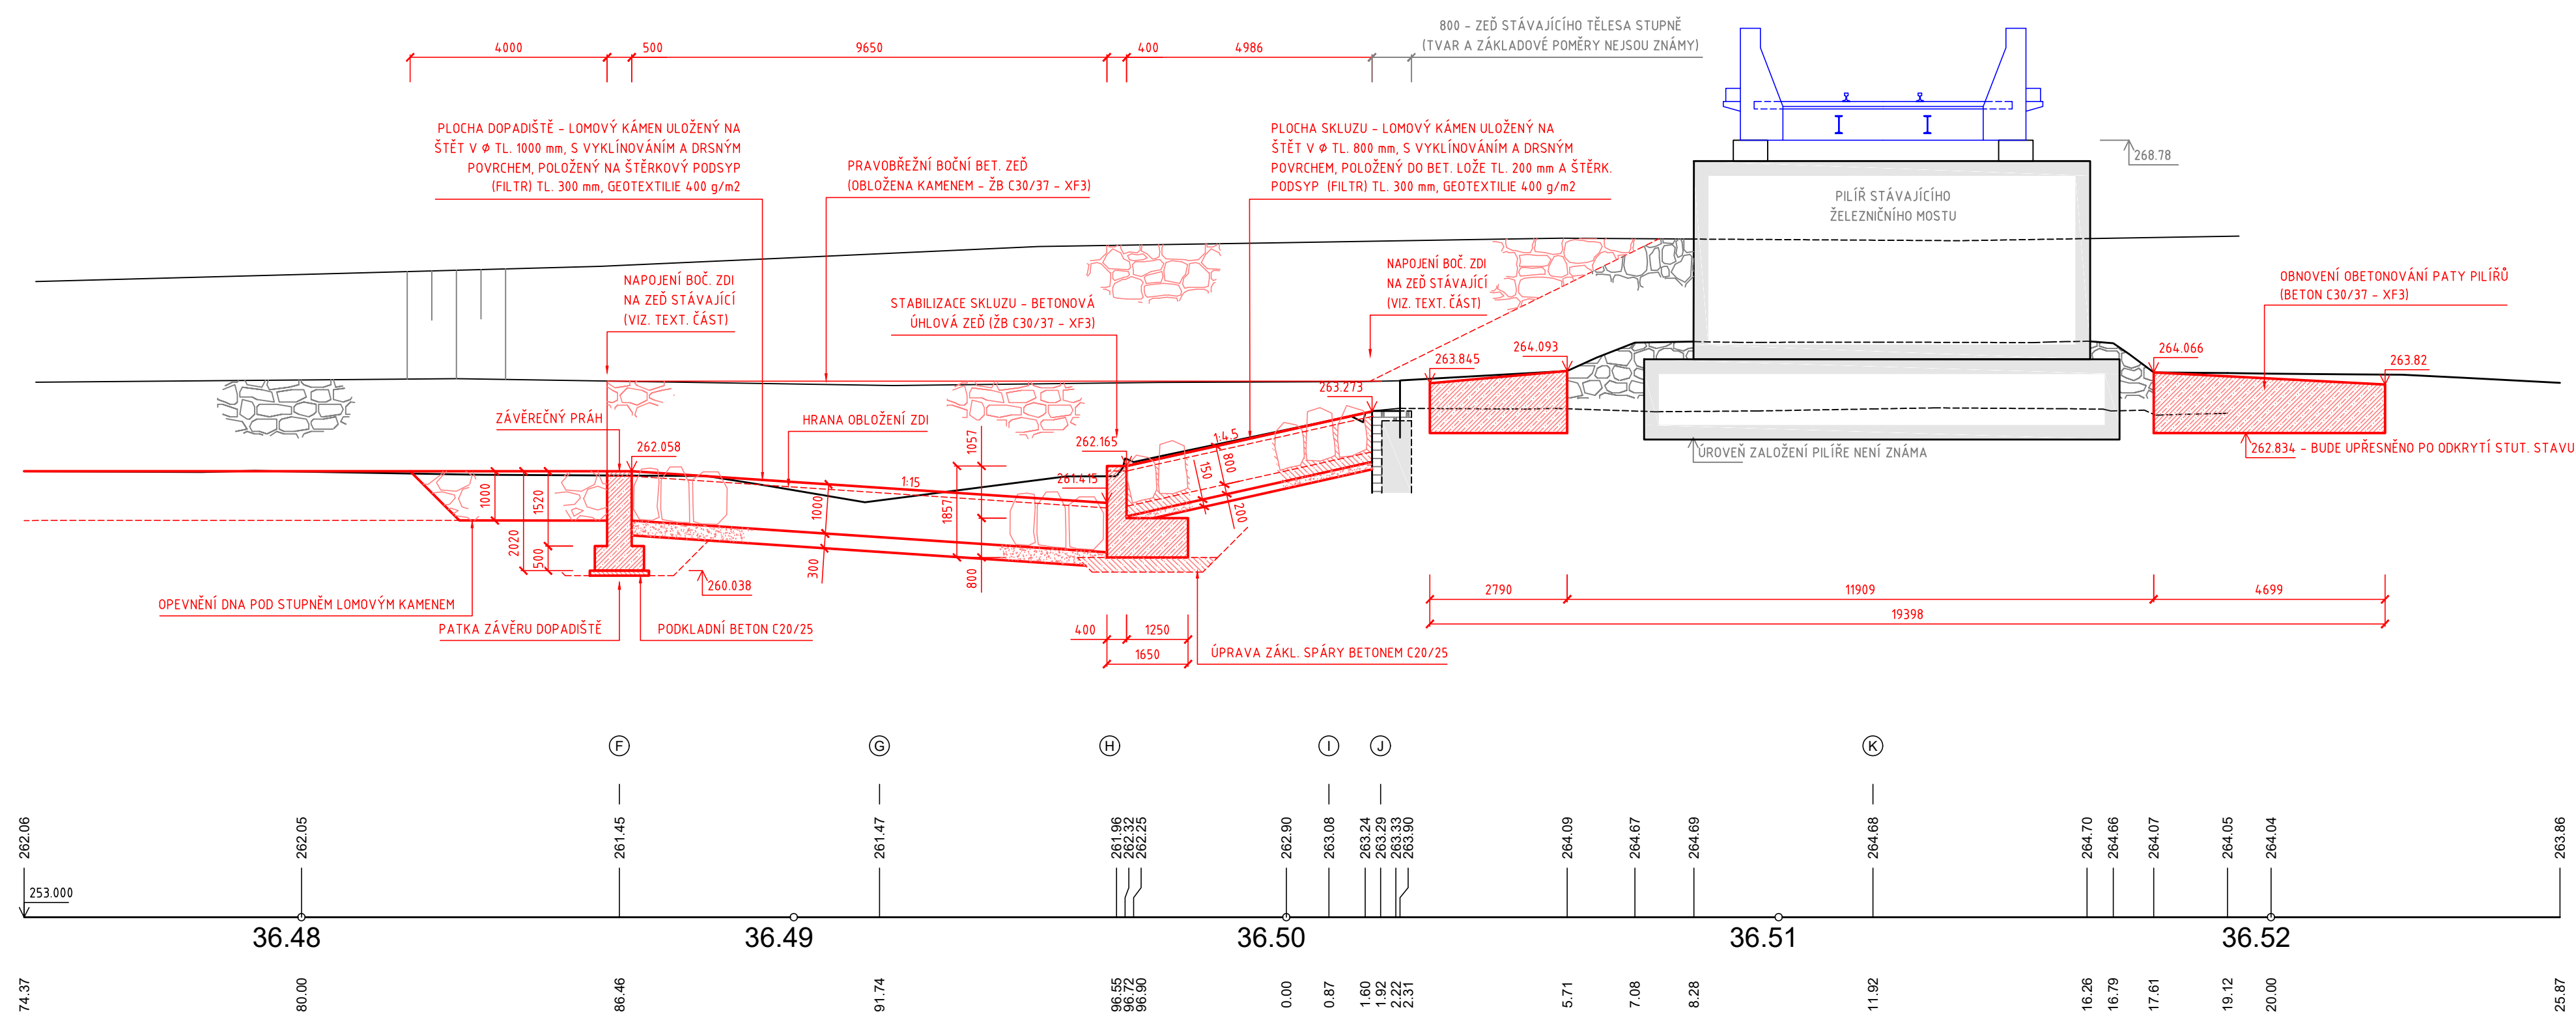



REVIZE Č.	DATUM	ZMĚNA	ČÍSLO SOUPRAVY:

SOUŘADNICOVÝ SYSTÉM : JTSK  
VÝŠKOVÝ SYSTÉM : BpV  
KATASTRÁLNÍ ÚZEMÍ : ČESKÝ TĚŠÍN

LINEPLAN s.r.o.

tel.: +420 597 578 449  
fax: +420 597 579 047  
GSM: +420 603 534 547  
e-mail: [marek.bohac@lineplan.cz](mailto:marek.bohac@lineplan.cz)

OBJEDNATEL	Správa železnic, státní organizace				
OPOVĚDNÝ PROJ. OBJ., PS	NAVRHL, VYPRACOVAL		Kontroloval		
ING. MAREK BOHÁČ		ING. MAREK BOHÁČ		-	
KRAJ: MORAVSKOSLEZSKÝ	POVĚŘENÝ OÚ : M&U ČESKÝ TĚŠÍN		OBEK : ČESKÝ TĚŠÍN		
AKCE  <b>MOST KM 139.112 TRATÍ ČESKÝ TĚŠÍN – ST. HR. PR ODSTRANĚNÍ HAVARIJNÍHO STAVU SPÁDOVÉHO STUPNĚ</b>			STUPEŇ PD	DOS + DPS	
			DATUM	12/2023	
			ARCH. ČÍSLO	10123/3 - A - 19	
			POČ. FORMÁTŮ	3 x A4	
NÁZEV PŘÍLOHY			MĚŘÍTKO	1 : 1 000	
STUPEŇ - ŘEZY B - B, C - C			Č. PŘÍLOHY  D.1.1.5.2		