

Jiná ověření:

Paré:

Orientační schéma:

Razítko oprávněné osoby:

Podpis:

Datum:

Revize:

Datum:

Popis:

Kontroloval:

V00

26.01.2025

Dokumentace k připomínkám

Ing. Ondřej Vránek

Stavebník/Investor:

Adresa:

Zástupce investora:

Adresa:

Správa železnic, státní organizace

Dlážděná 1003/7, 110 00 Praha 1

Stavební správa západ

Ke Štvanici 656/3, 186 00 Praha 8



SPRÁVA

ŽELEZNIC

Zhotovitel díla:

Adresa:

Kontakt:

VIAMONT Projekt, s.r.o.

Českokobrodská 628, 190 11 Praha 9 – Běchovice

T: +420 477 070 481

E: info@viamontprojekt.cz



VIAMONT

PROJEKT

Zhotovitel části/objektu:

Adresa:

Kontakt:

Hlavní projektant (HIP):

Ing. Ondřej Vránek

Specialista:

Název stavby/akce:

Název části:

Název objektu/díle části:

Doplnění závor na přejezdu P3554 v km 16,162 na trati Šluknov – Dolní Poustevna – Dolní Poustevna st.hr

SITUAČNÍ VÝKRESY

Katastrální situační výkres

Označení investora:

Zakázka:

Označení části:

Označení objektu/komplexu:

S632300082

20/2024

C.2

-

Název přílohy:

Název díle části přílohy:

Katastrální situační výkres v km 16,150-16,400

Dendrologie

Číslo přílohy (typ/pořadí):

2. 004

Odpovědný projektant:

Dle jednotlivých PS a SO

Zpracovatel přílohy:

David Pajma

Měřítko:

1:500

Formáty:

4xA4

Kraj:

Ústecký

Katastrální území:

Velký Šenov [779768]

TUDU:

1181 12

Stupeň dokumentace:

Část:

Objekt:


Podoblet:

Příloha:

Revize:

S | 6 | 3 | 2 | 3 | 0 | 0 | 0 | 8 | 2 | - | P | D | P | S | - | C | 2 | - | - | - | - | X | X | X | X | X | X | X | X | - | X | X | - | 2 | - | 0 | 0 | 4 | - | V | 0 | 0

[Prostor pro další informace]

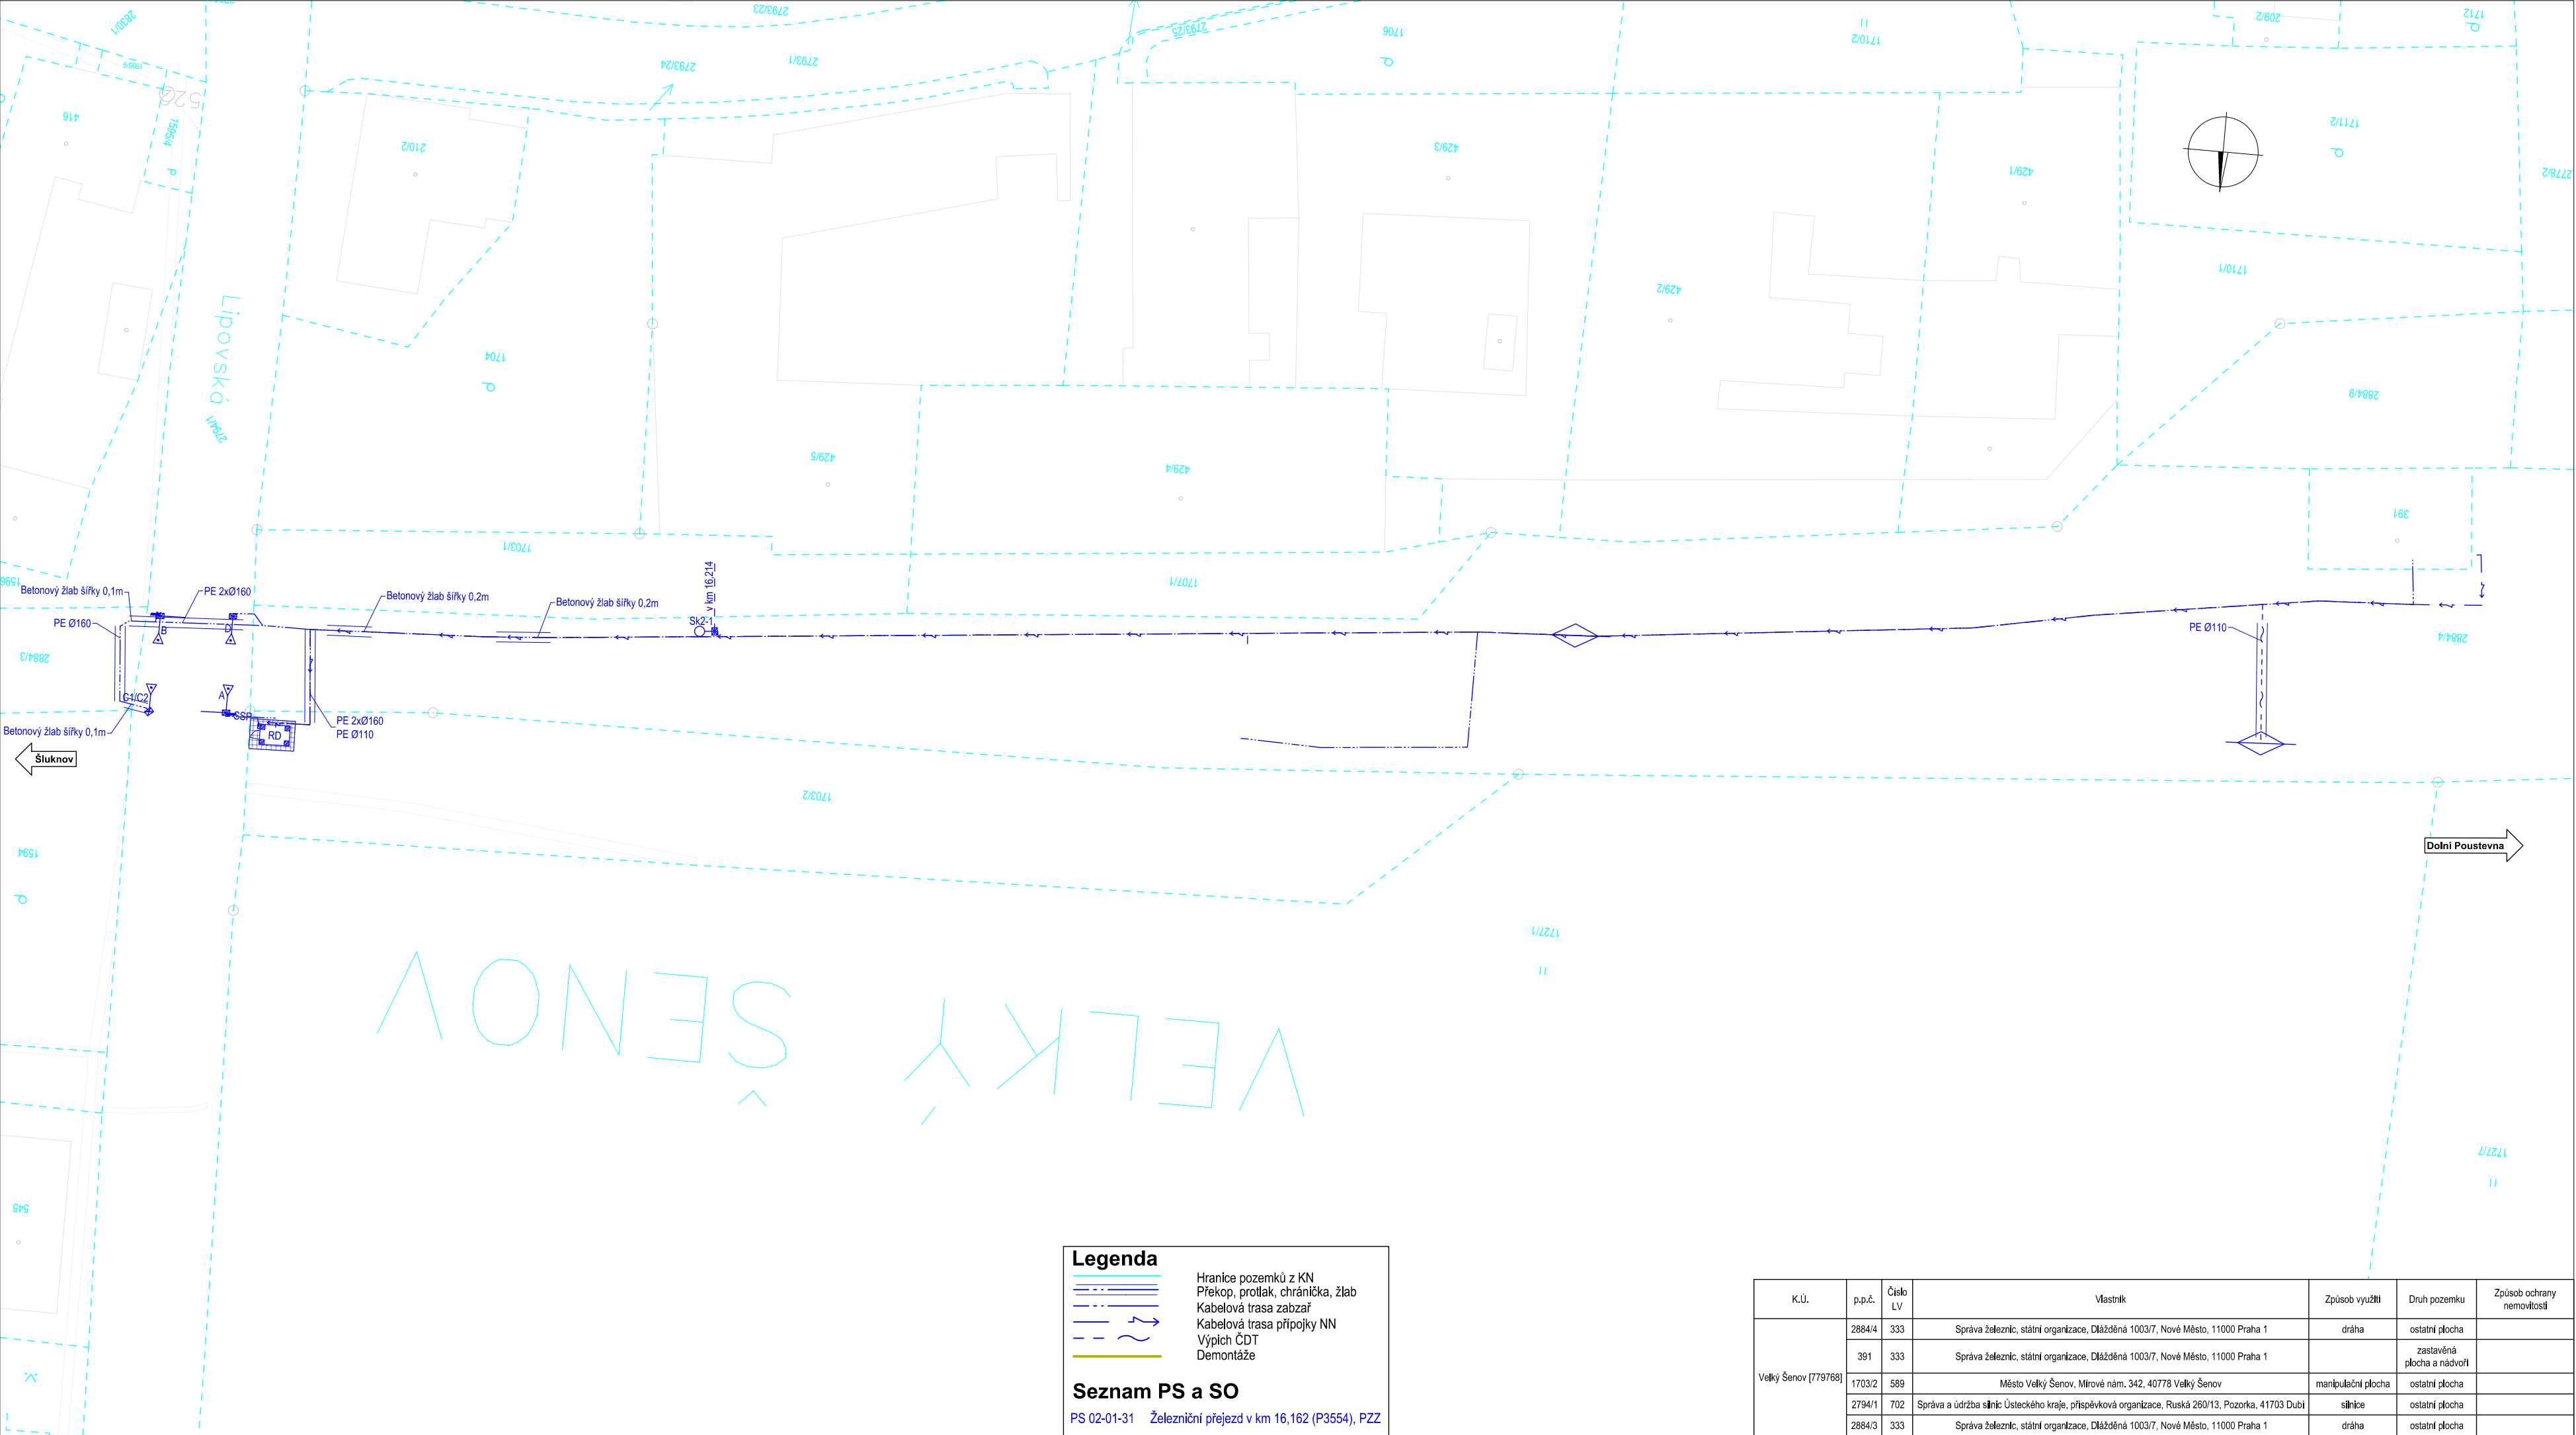

Legenda

Hranice pozemků z KN

Překop, prolak, chránička, žlab

Kabelová trasa zabzaf

Kabelová trasa přípojky NN

Výpich ČDT

Demontáže

Seznam PS a SO

PS 02-01-31 Železniční přejezd v km 16,162 (P3554), PZZ

K.Ú.	p.p.č.	Číslo LV	Vlastník	Způsob využití	Druh pozemku	Způsob ochrany nemovitosti
Velký Šenov [779768]	2884/4	333	Správa železnic, státní organizace, Dlážděná 1003/7, Nové Město, 11000 Praha 1	dráha	ostatní plocha	
	391	333	Správa železnic, státní organizace, Dlážděná 1003/7, Nové Město, 11000 Praha 1		zastavěná plocha a nádvoří	
	1703/2	589	Město Velký Šenov, Mírové nám. 342, 40778 Velký Šenov	manipulační plocha	ostatní plocha	
	2794/1	702	Správa a údržba silnic Ústeckého kraje, příspěvková organizace, Ruská 260/13, Pozorka, 41703 Dubí	silnice	ostatní plocha	
	2884/3	333	Správa železnic, státní organizace, Dlážděná 1003/7, Nové Město, 11000 Praha 1	dráha	ostatní plocha	