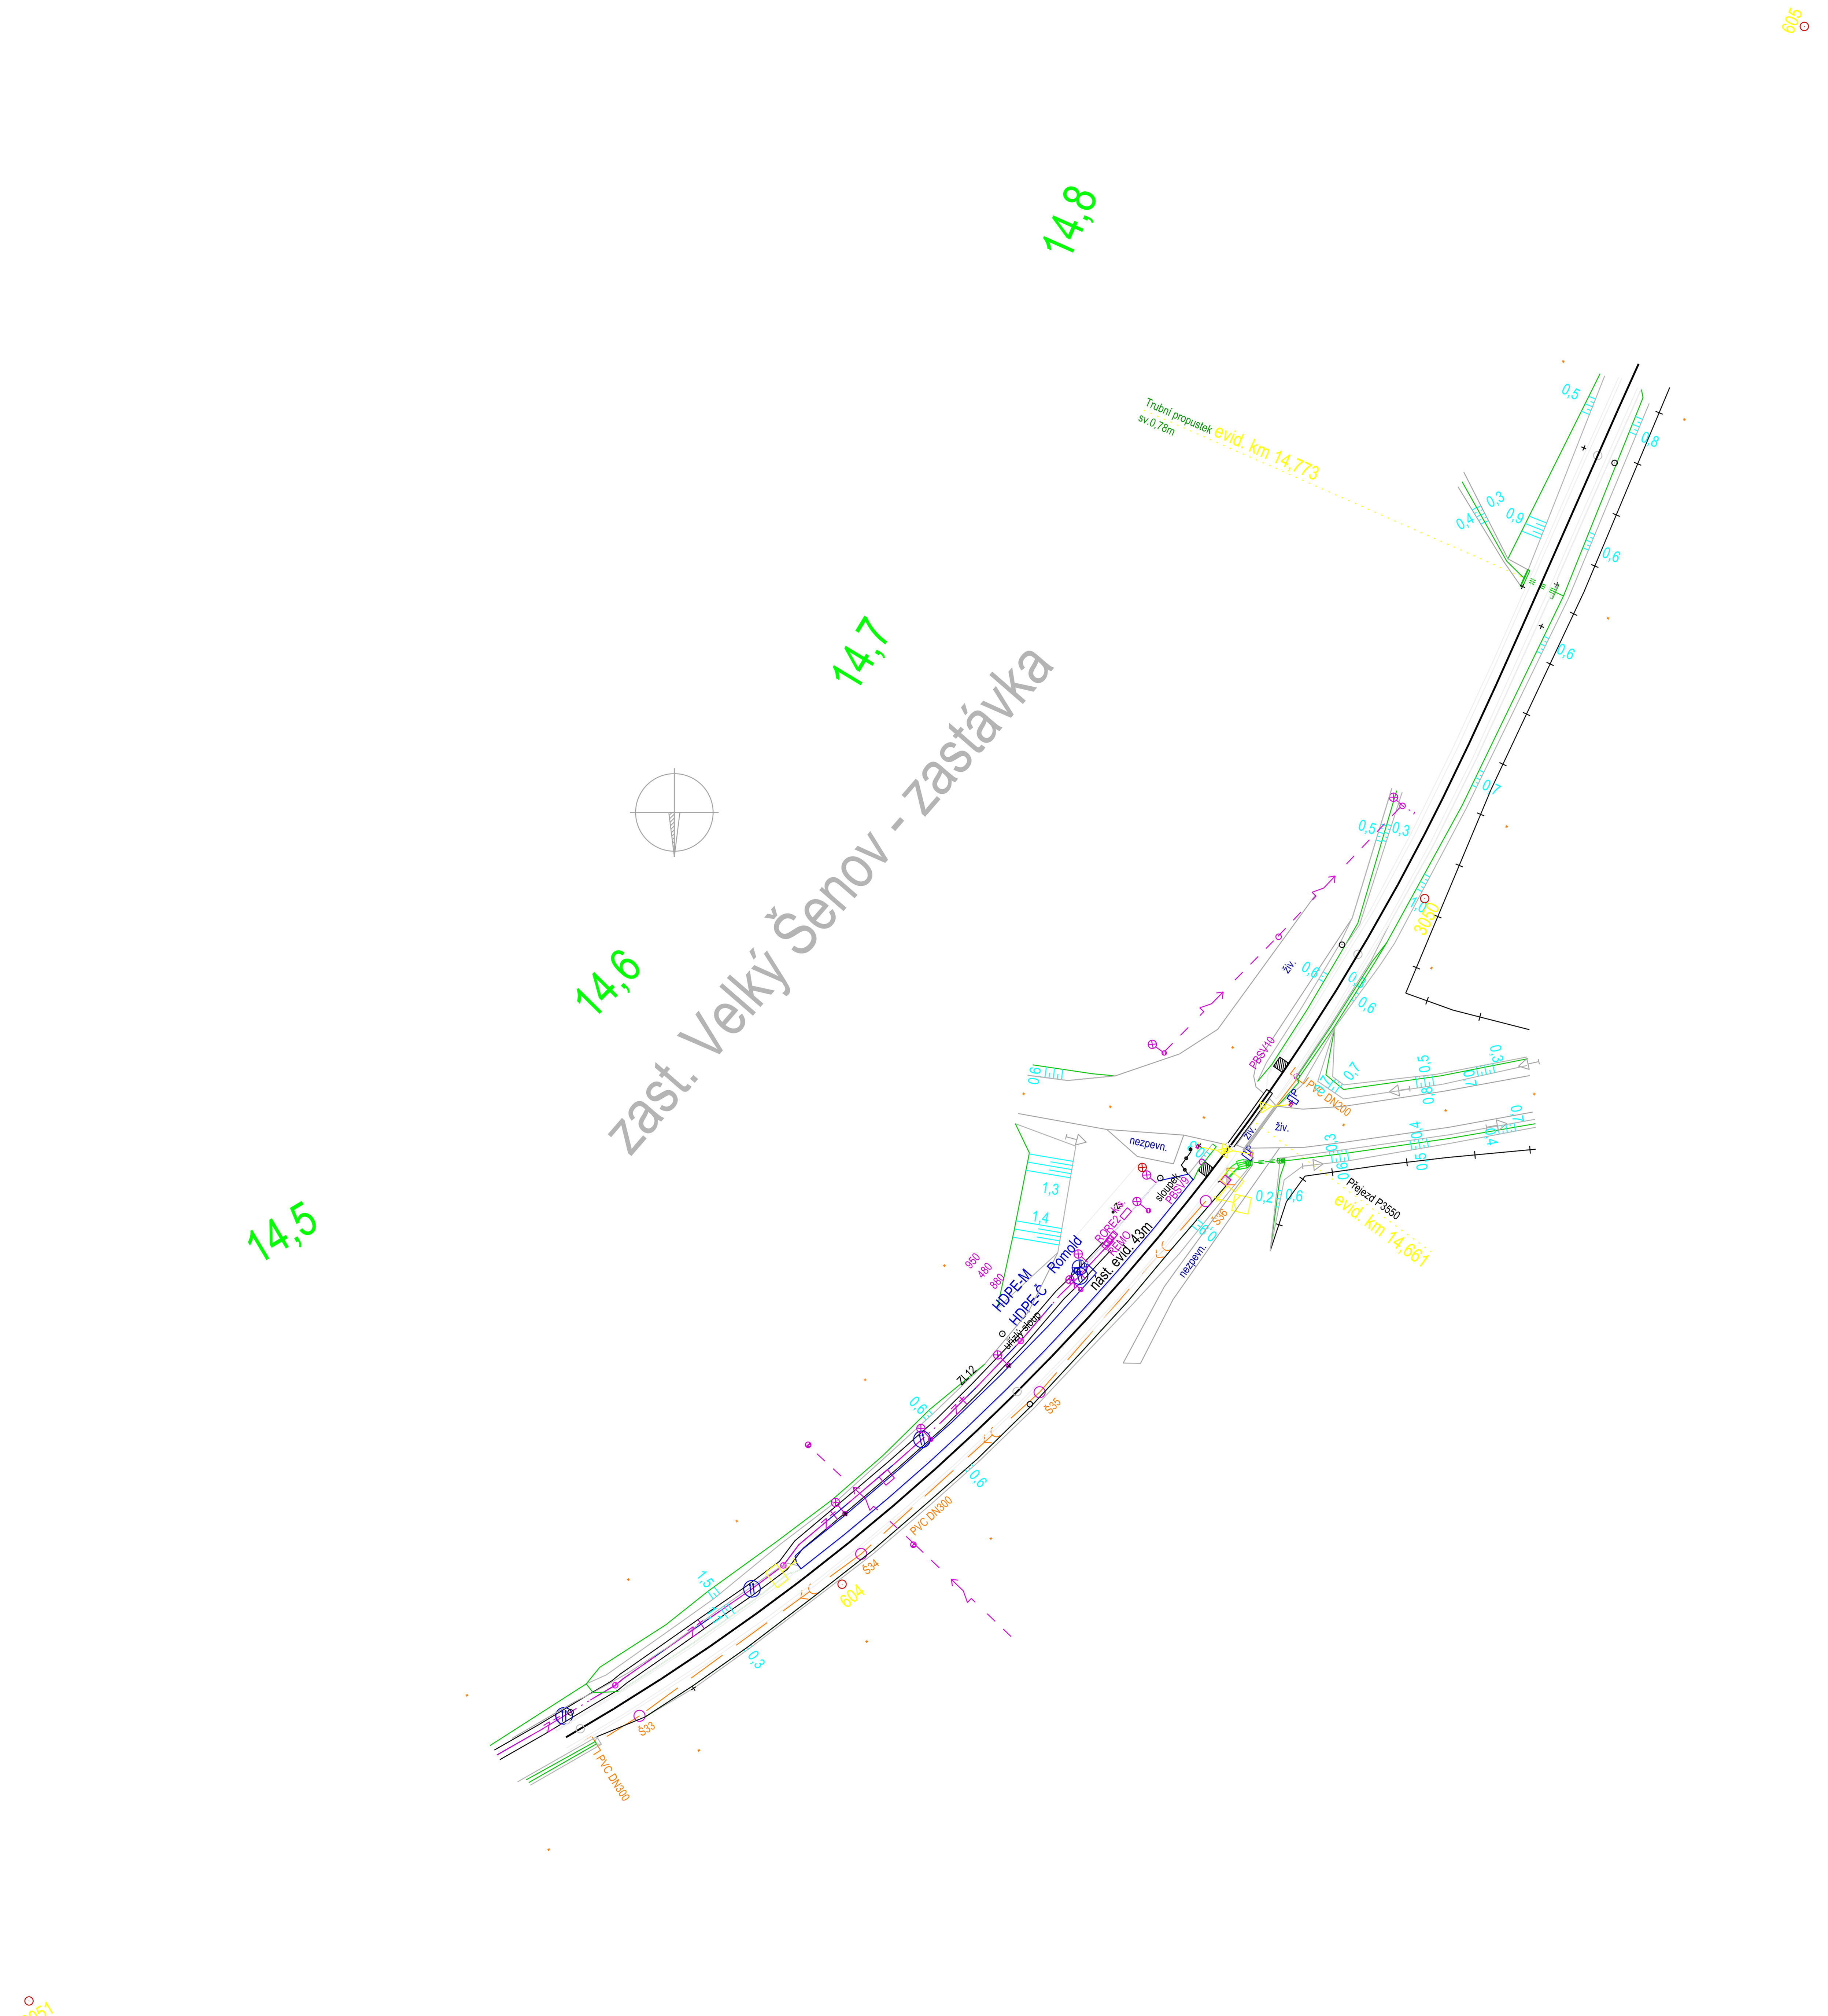
zast. Velký Šenov - zastávka
14,5
14,6
14,7
14,8
evid. km 14,773
Trubní propustek
sv.0,78m
evid. km 14,661
Přejezd P3550
nást. evid. 43m
HDPE-M
HDPE-Č
Romold
nezpevn.
PVC DN300
PVC DN200
PBSV10
604
3051
3050
605