
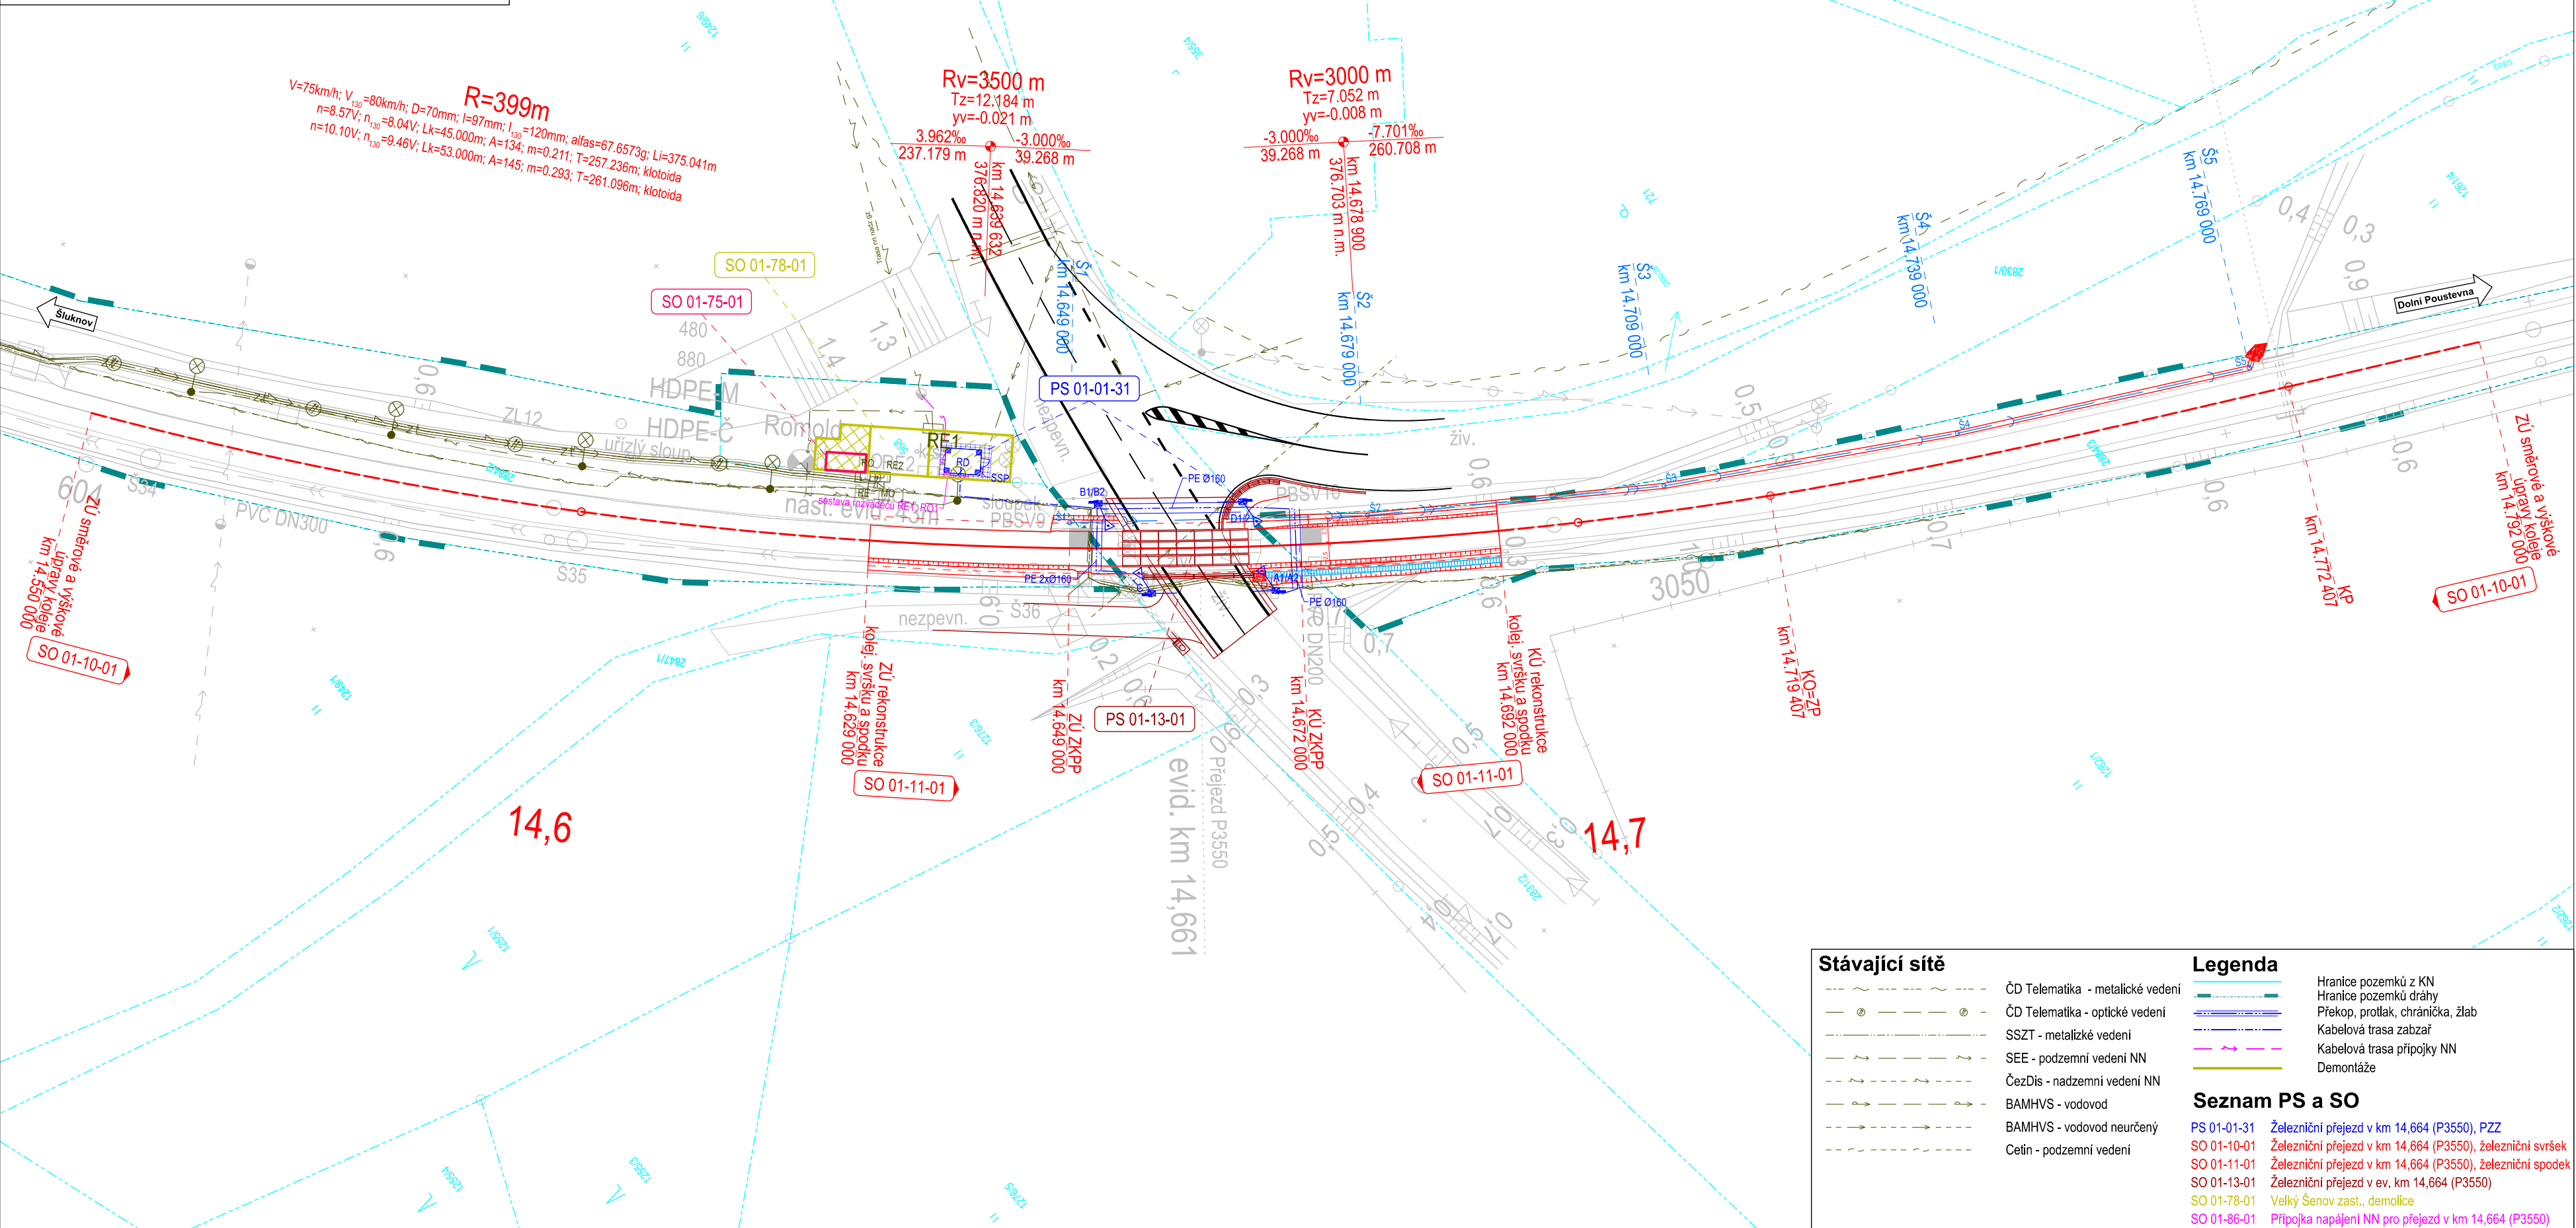


Poznámka: kabelová trasa bude umístěna v souladu s TNŽ 34 2609, TNŽ 37 5715 a ČSN 73 6005

podél trati podél trati ve žlabu protlak pod kolejiemi

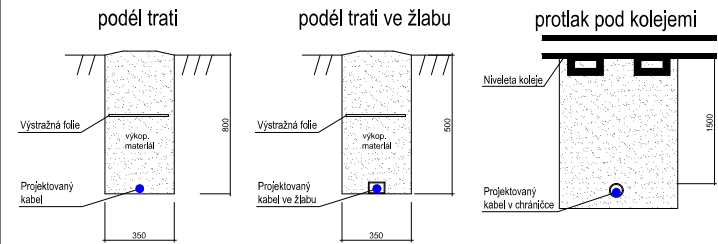

Jiná ověření:		Paré:	
Orientační schéma:		Razítko oprávněné osoby:	
Revize:		Datum:	
000		26.04.2025	
Popis:		Kontroloval:	
Definitivní odevzdání dokumentace		Ing. Ondřej Vránek	
Stavebník/Investor:		SPRÁVA železnic, státní organizace	
Adresa:		Dlážděná 1003/7, 110 00 Praha 1	
Zástupce investora:		Stavební správa západ	
Adresa:		Ke Štvanici 656/3, 186 00 Praha 8	
Zhotovitel díla:		VIAMONT Projekt, s.r.o.	
Adresa:		Českosobotská 628, 190 11 Praha 9 – Běchovice	
Kontakt:		T: +420 477 070 481 E: info@viamontprojekt.cz	
Zhotovitel částí/objektu:		Koordinační situační výkres	
Adresa:			
Kontakt:			
Hlavní projektant (HIP):		Ing. Ondřej Vránek	
Specialista:		---	
Název stavby/akce:		Doplnění závor na přejezdu P3550 v km 14,664 na trati Šluknov – Dolní Poustevna – Dolní Poustevna st. hr.	
Název části:		SITUAČNÍ VÝKRES	
Název objektu/díleč části:		Koordinační situační výkres	
Název přílohy:		Koordinační situační výkres v km 14,450-14,800	
Název díleč části přílohy:			
Odpovědný projektant:		Zpracovatel přílohy:	
Dle jednotlivých PS a SO		David Pajma	
Kraj:		Měřítko: 1:500	
Ústecký		Formáty: 4x A4	
		TUDU: 1181 12	
Označení investora:		Stupeň dokumentace:	
S 6 3 2 3 0 0 0 8 1 - P 0 P S - C 3 - - - X X X X X X X X - X X - 2 - 0 0 1 - 0 0 0		Příloha:	
[Prostor pro další informace]		Revize:	