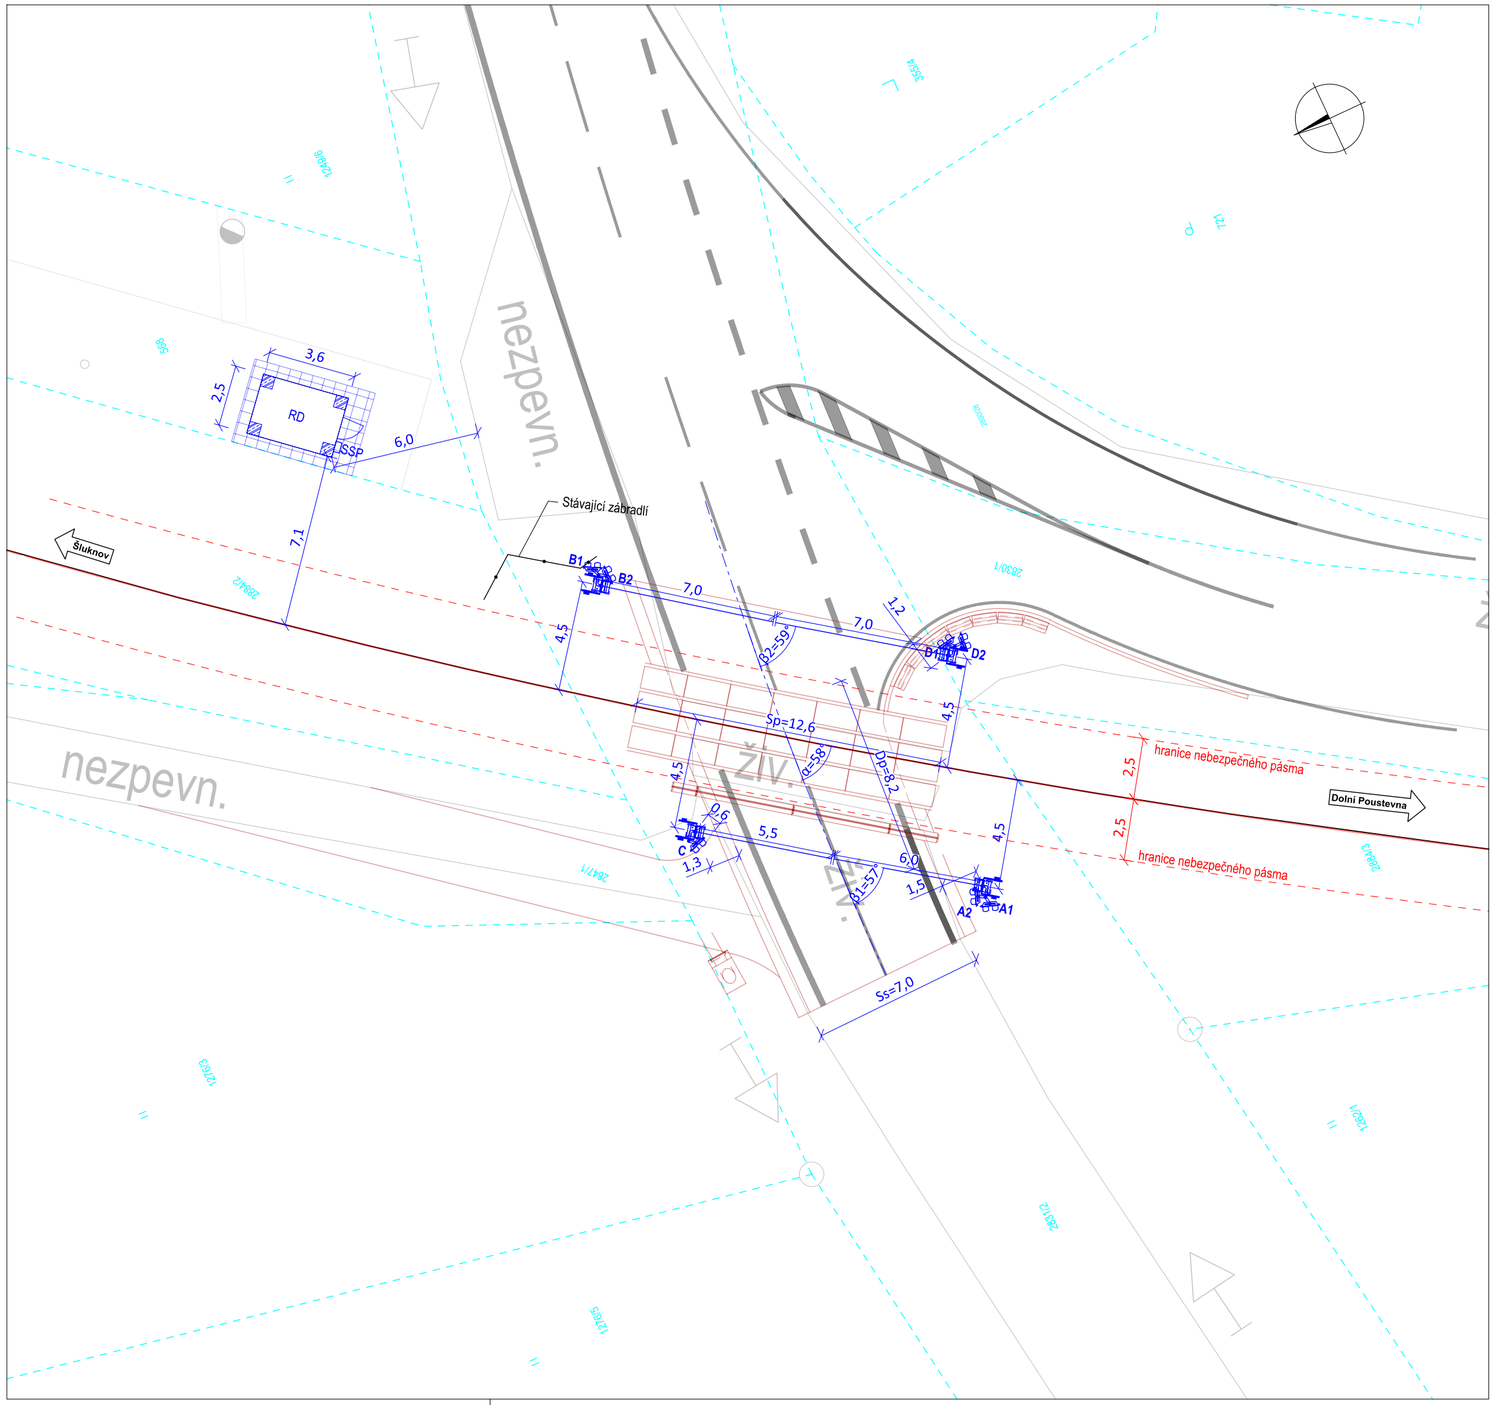
nezpevn.
nezpevn.
Stávající zábradlí
RD
ŠSP
3,6
2,5
6,0
7,1
B1
B2
7,0
7,0
1,2
4,5
α2=59°
Sp=12,6
α=58°
D=8,2
4,5
4,5
C
0,6
1,3
5,5
6,0
α1=57°
1,5
A2
A1
Ss=7,0
2,5
2,5
hranice nebezpečného pásma
hranice nebezpečného pásma
Dolní Poustevna
živ.
živ.
T.O.
2830/1
2830/2
