


ROZVINUTÝ POHLED C 1:200

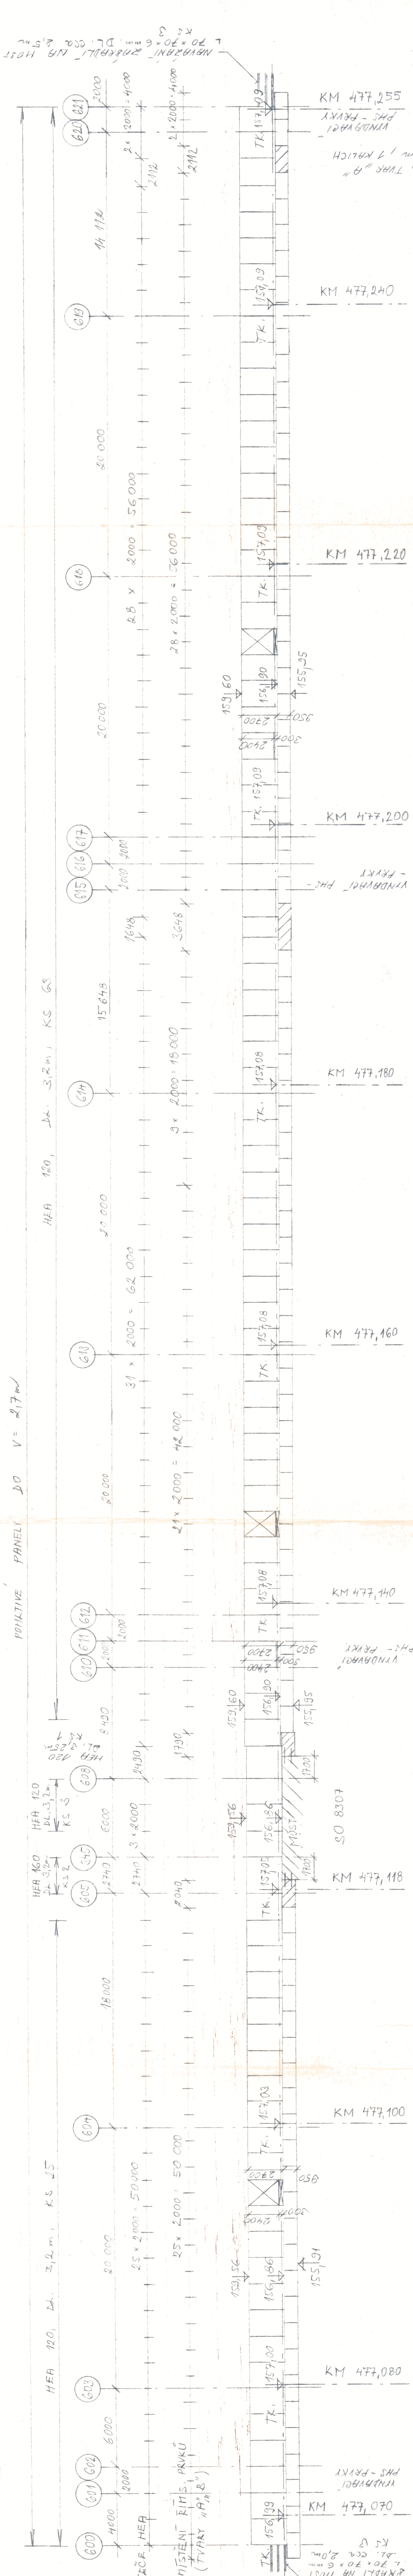

45.0 | SROVNÁVACÍ - ROVINA

5 x ~~4~~EFA "A"

ŘÍMSOVÉ PRVKY :

MONOLITICKÉ - CELKEM :	TVAR "A" - 5 ¹ / ₂ BN (4 KALICHY)
	TVAR "B" - 173m (1 KALICH)
PREFABRIKÁT	TVAR "A" - 64 KS
	TVAR "B" - 27 KS

PŘÍPOJENÍ MONOLITICKÝCH ČÁSTÍ DO PÍLÍŘŮ HOSTU

x 5 ϕ V25, DL. 10m - CELKEM 10,0m
RTY ϕ 40 mm, DL. 95m

"B"

POHITIVE PANELY

2,4	x 2,0m	-KS	89
1,4	x 2,74m	-KS	1
1,4	x 2,49m	-KS	1
1,4	x 1,65m	-KS	1
1,4	x 2,91m	-KS	1

9 x PDEFA "A"

PODEZDÍVKA

23	x 2,0m	- KS 89
3	x 2,74m	- KS 1
3	x 2,49m	- KS 1
23	x 1,65m	- KS 1
3	x 2,11m	- KS 1

HONOLIT
TVAR "A"
DL. 3,65 m
2 KALICHY

18 x PREF "A"

OBJEDNATEL:	ČD s.p.o. - STAVEBNÍ SPRÁVA PRAHA o.z.	ŘEDITEL:	ING. JAN HROBÁK A ČS.
TŘEDSKO:	249 MÍSTO, TUNEL A GÁLNIC	VEDOUcí STROJISKA:	ING. FIDLER
OPROVEDNÝ PROJEKTANT	OPROVEDNÝ PROJ. OBJ. PS	KONTROLOVAL	ING. KUHN
NO. SKÁLA	ING. ADAM	UCEL	PROJECT
REG. STEROESKY	OD LITOMERCE	DATUM	06 / 1995
		FORMAT	5 A 4
		MERITKO	1:200
		Č. ZAKÁZKY	54 3359 381
		PRLOHA	EAST
			50