


Příčný řez č. 7
km 26,700 000

Měřítko 1:100

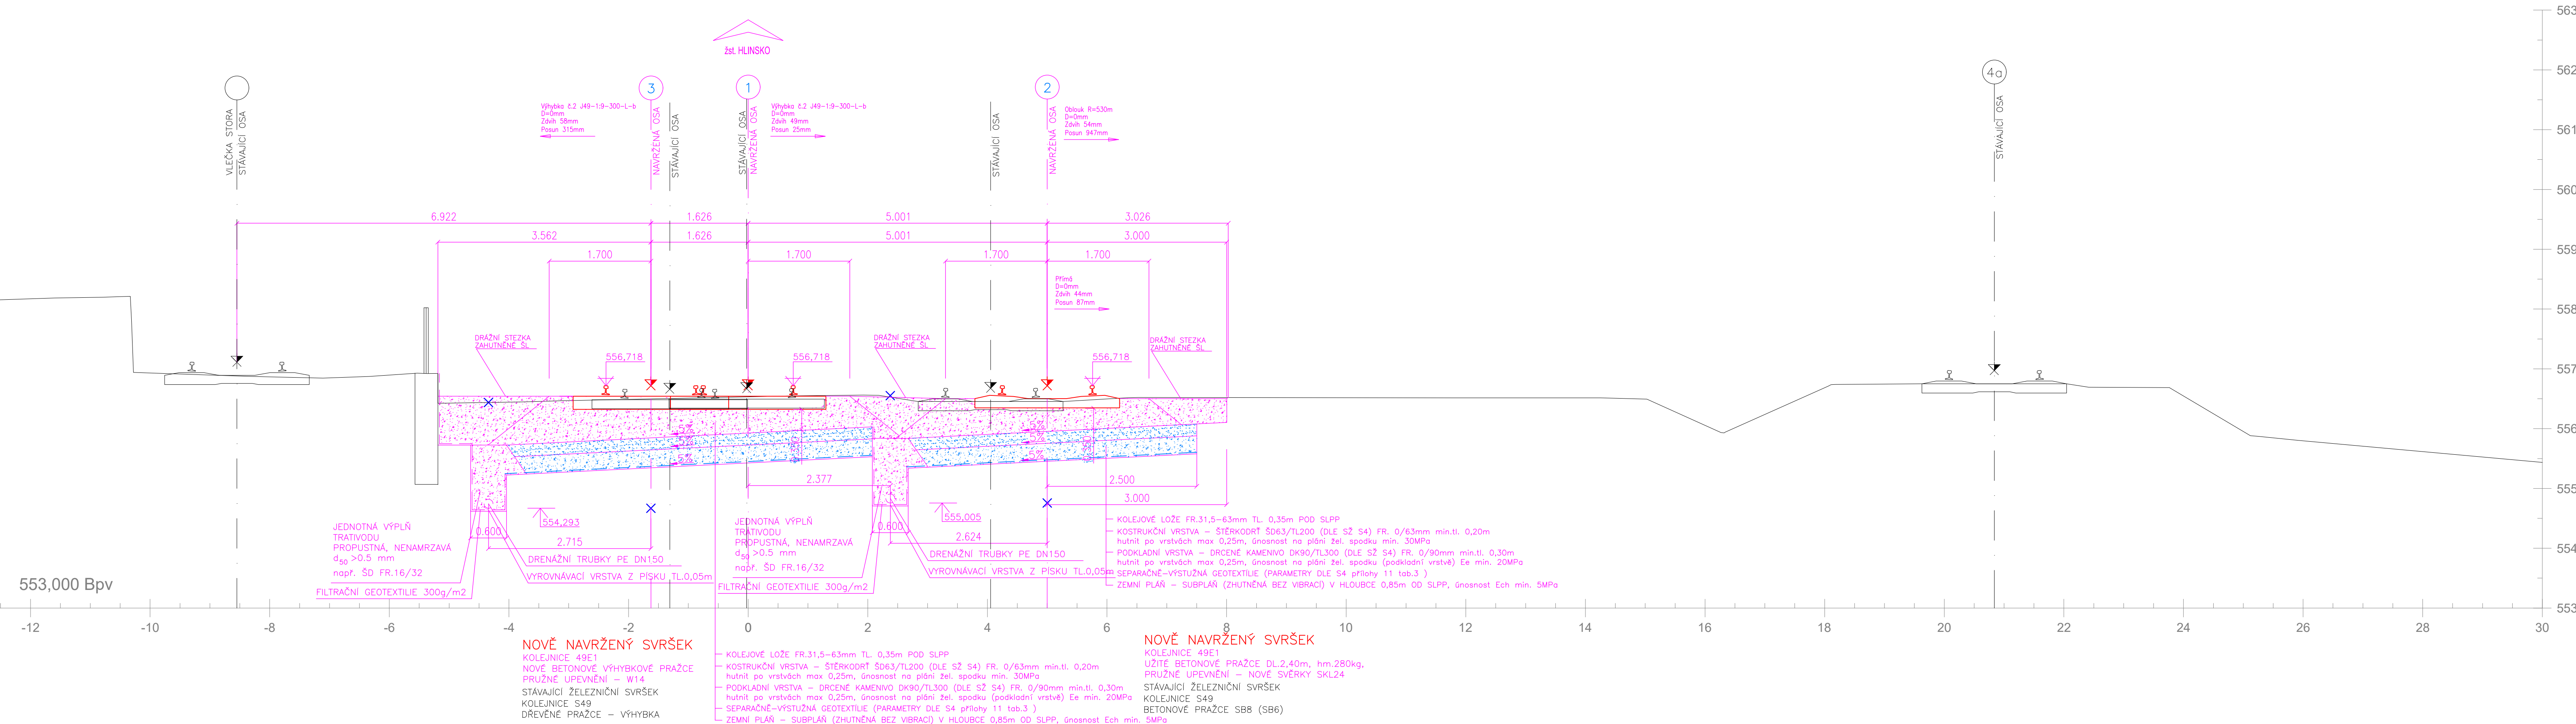

<div>Ministerstvo dopravy Státní fond dopravní infrastruktury</div> <div></div>																													
Jiná ověření:										Paré:																			
Orientační schéma:										Razítko oprávněné osoby:																			
										Podpis: Datum:																			
Revize:	Datum:	Popis:								Kontroloval:																			
P01	27.03.2026	Definitivní odevzdání dokumentace								Ing. Pavel Bláha																			
Stavební/Investor: Správa železnic, státní organizace Adresa: Dlážděná 1003/7, 110 00 Praha 1 Zástupce investora: Oblastní ředitelství Brno Adresa: Kounicova 688/26, 611 43 Brno																													
<div></div>																													
Zhotovitel díla:		DMC Havlíčkův Brod s.r.o. Průmyslová 941, 580 01 Havlíčkův Brod Kontakt: T: +420 569 400 513 E: prjmeni@dmcb.cz																											
Zhotovitel části/objektu:		DMC Havlíčkův Brod s.r.o. Průmyslová 941, 580 01 Havlíčkův Brod Kontakt: T: +420 569 400 513 E: prjmeni@dmcb.cz																											
Hlavní projektant (HIP):		Radek Kverka DiS						Specialista: Radek Kverka DiS																					
Název stavby/akce:		Oprava výhybek č. 1,2,3 v ŽST. Ždírec nad Doubrovou - projektová dokumentace										Označení investora:																	
												Zakázka: 2600																	
Název části:		D.2.1.1 Železniční svršek a spodek																											
Název objektu/díle části:		D.2.1.1 Železniční svršek a spodek SO 111.11.01 Železniční svršek SO 112.11.01 Železniční spodek																											
Název přílohy:		Příčný řez č. 7 km 26,700 000										Díle část:																	
Název díle části přílohy:												D.2																	
Odpovědný projektant:		Zpracovatel přílohy: Radek Kverka DiS					Měřítiko: 1:1000/100 Formáty: 4xA4					Stupeň dokumentace:																	
Kraj: Vysočina		Katastrální území: Ždírec nad Doubrovou					TUDU: 1611D1					PDPS																	
												Smluvní datum zpracování: 27.03.2026																	
Označení revizního:		<table><tr><td>Stupeň dokumentace:</td><td>Číslo:</td><td>Dátum:</td><td>Jméno:</td><td>Podpis:</td><td>Typ:</td><td>Příloha:</td><td>Revize:</td></tr><tr><td></td><td>P-1</td><td>D-1</td><td>I-X</td><td>X</td><td>X</td><td>X</td><td>X</td></tr></table>												Stupeň dokumentace:	Číslo:	Dátum:	Jméno:	Podpis:	Typ:	Příloha:	Revize:		P-1	D-1	I-X	X	X	X	X
Stupeň dokumentace:	Číslo:	Dátum:	Jméno:	Podpis:	Typ:	Příloha:	Revize:																						
	P-1	D-1	I-X	X	X	X	X																						