


ŽST ŽDÍREC NAD DOUBRAVOU - NOVÝ STAV NAPÁJENÍ

VÝPRAVNÍ BUDOVA

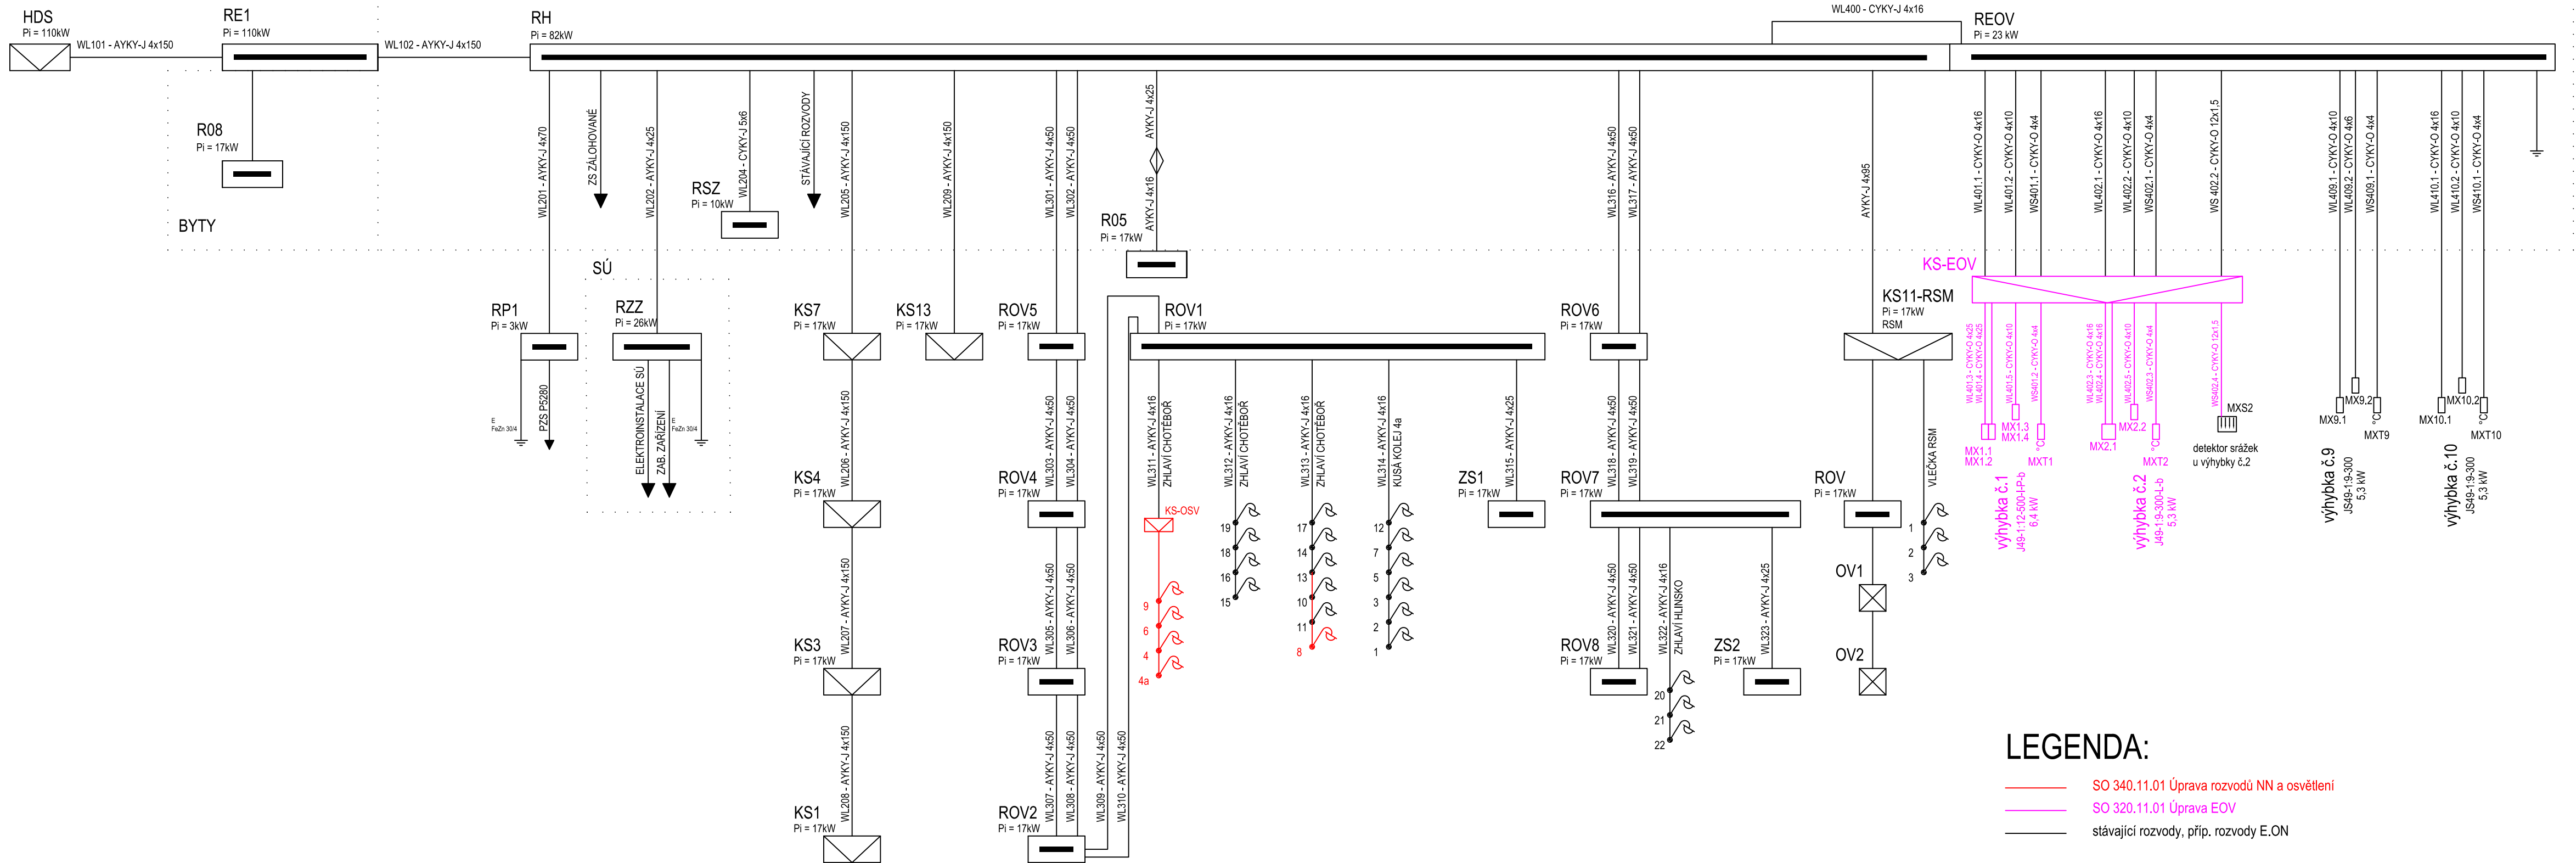

LEGENDA:

- SO 340.11.01 Úprava rozvodů NN a osvětlení
- SO 320.11.01 Úprava EO
- stávající rozvody, příp. rozvody E.ON

ROZVODNÉ SOUSTAVY: 3/PEN-50Hz,400V/TN-C
3/N/PE-50Hz,400V/TN-C-S
3/N/PE-50Hz,400V/TT

OCHRANA PŘED ÚRAZEM EL. PROUDEM - ČSN 33 2000-4-41 ed.3:

- čl. 411 Ochranné opatření: automatické odpojení od zdroje - čl. 411.4 síť TN
- čl. 411.5 síť TT

Ministerstvo dopravy Státní fond dopravní infrastruktury			
Jiná ověření:		Paré:	
Orientační schéma:		Razítko oprávněné osoby:	
Revize:		Datum:	
P01		27.03.2026	
Popis:		Kontroloval:	
Definitivní odevzdání dokumentace		Ing. Pavel Bláha	
Podpis:		Datum:	
Stavebník/Investor: Správa železnic, státní organizace			
Adresa: Diážděná 1003/7, 110 00 Praha 1			
Zástupce investora: Oblastní ředitelství Brno			
Adresa: Kounicova 688/26, 611 43 Brno			
Zhotovitel díla: DMC Havlíčkův Brod s.r.o.			
Adresa: Průmyslová 941, 580 01 Havlíčkův Brod			
Kontakt: T: +420 569 400 513 E: prijemni@dmchb.cz			
Zhotovitel části/objektu: Signal Projekt s.r.o.			
Adresa: Videňská 55, 639 00 Brno			
Kontakt: T: +420 543 233 962 E: projekce@signalprojekt.cz			
Hlavní projektant (HIP): Radek Kvěrek DIS		Specialista: Ing. Marek Vývoda	
Název stavby/akce: Oprava výhybek č. 1,2,3 v ŽST. Ždírec nad Doubravou - projektová dokumentace		Označení investora:	
		Zakázka: 26-019-35-113	
Název části: Rozvody VN, NN, osvětlení, dálkové ovládání odpojovačů		Označení části: D.2.3.6	
Název objektu/díle části: Úprava osvětlení a rozvodů nn na chotěbořském zhlaví		Objekt/Skupina objektů:	
		fada úsek řazení podobjekt	
		SO340 11 01 -	
Název přílohy: Přehledové schéma		Díle části: D.1	
Název díle části přílohy: -		Typ: 2	
Odpovědný projektant: Ing. Marek Vývoda		Měřítko: -	
Kraj: Katastrální území: Ždírec nad Doubravou		Formáty: 4 x A4	
Vysočina		TUDU: 1611D1	
		Smluvní datum zpracování: 27.03.2026	
Označení investora: -			
Stupeň dokumentace: -			
Objekt: -			
Podobjekt: -			
Typ: -			
Příloha: -			
Revize: -			