


[illegible]

Číslo	Souř. Y (S-JTSK) Souř. X (DGN)	Souř. X (S-JTSK) Souř. Y (DGN)
76	650 030,74	1 098 137,93
77	650 019,18	1 098 148,03
81	650 064,58	1 098 115,13
82	650 076,91	1 098 099,97
89	650 071,21	1 098 120,66
92	650 056,60	1 098 108,92
93	650 058,31	1 098 108,28
96	650 093,48	1 098 074,24
97	650 099,51	1 098 079,52
107	650 181,02	1 097 981,67
108	650 185,43	1 097 977,48
120	650 180,04	1 097 980,92
121	650 177,23	1 097 978,37
124	650 092,46	1 098 074,68
150	650 187,42	1 097 979,85
151	650 187,68	1 097 979,52
189	650 042,65	1 098 149,63
197	650 064,97	1 098 127,11
198	650 062,11	1 098 130,81
199	650 056,93	1 098 135,81
200	650 056,32	1 098 136,39
201	650 178,28	1 097 976,32
220	650 036,86	1 098 143,79
221	650 076,85	1 098 113,10
222	650 087,33	1 098 099,04
223	650 092,56	1 098 094,05
224	650 093,33	1 098 090,52
225	650 095,23	1 098 087,95
226	650 094,81	1 098 086,62
227	650 098,68	1 098 080,59
228	650 131,40	1 098 037,60
229	650 151,70	1 098 014,79
230	650 167,01	1 097 997,67
231	650 131,54	1 098 037,98
232	650 131,66	1 098 037,83
233	650 110,97	1 098 064,81
234	650 110,65	1 098 063,64
235	650 111,83	1 098 062,03
236	650 113,24	1 098 061,80
237	650 118,24	1 098 055,02
238	650 130,20	1 098 041,33
239	650 129,75	1 098 039,60
240	650 130,63	1 098 038,54
241	650 130,43	1 098 038,37

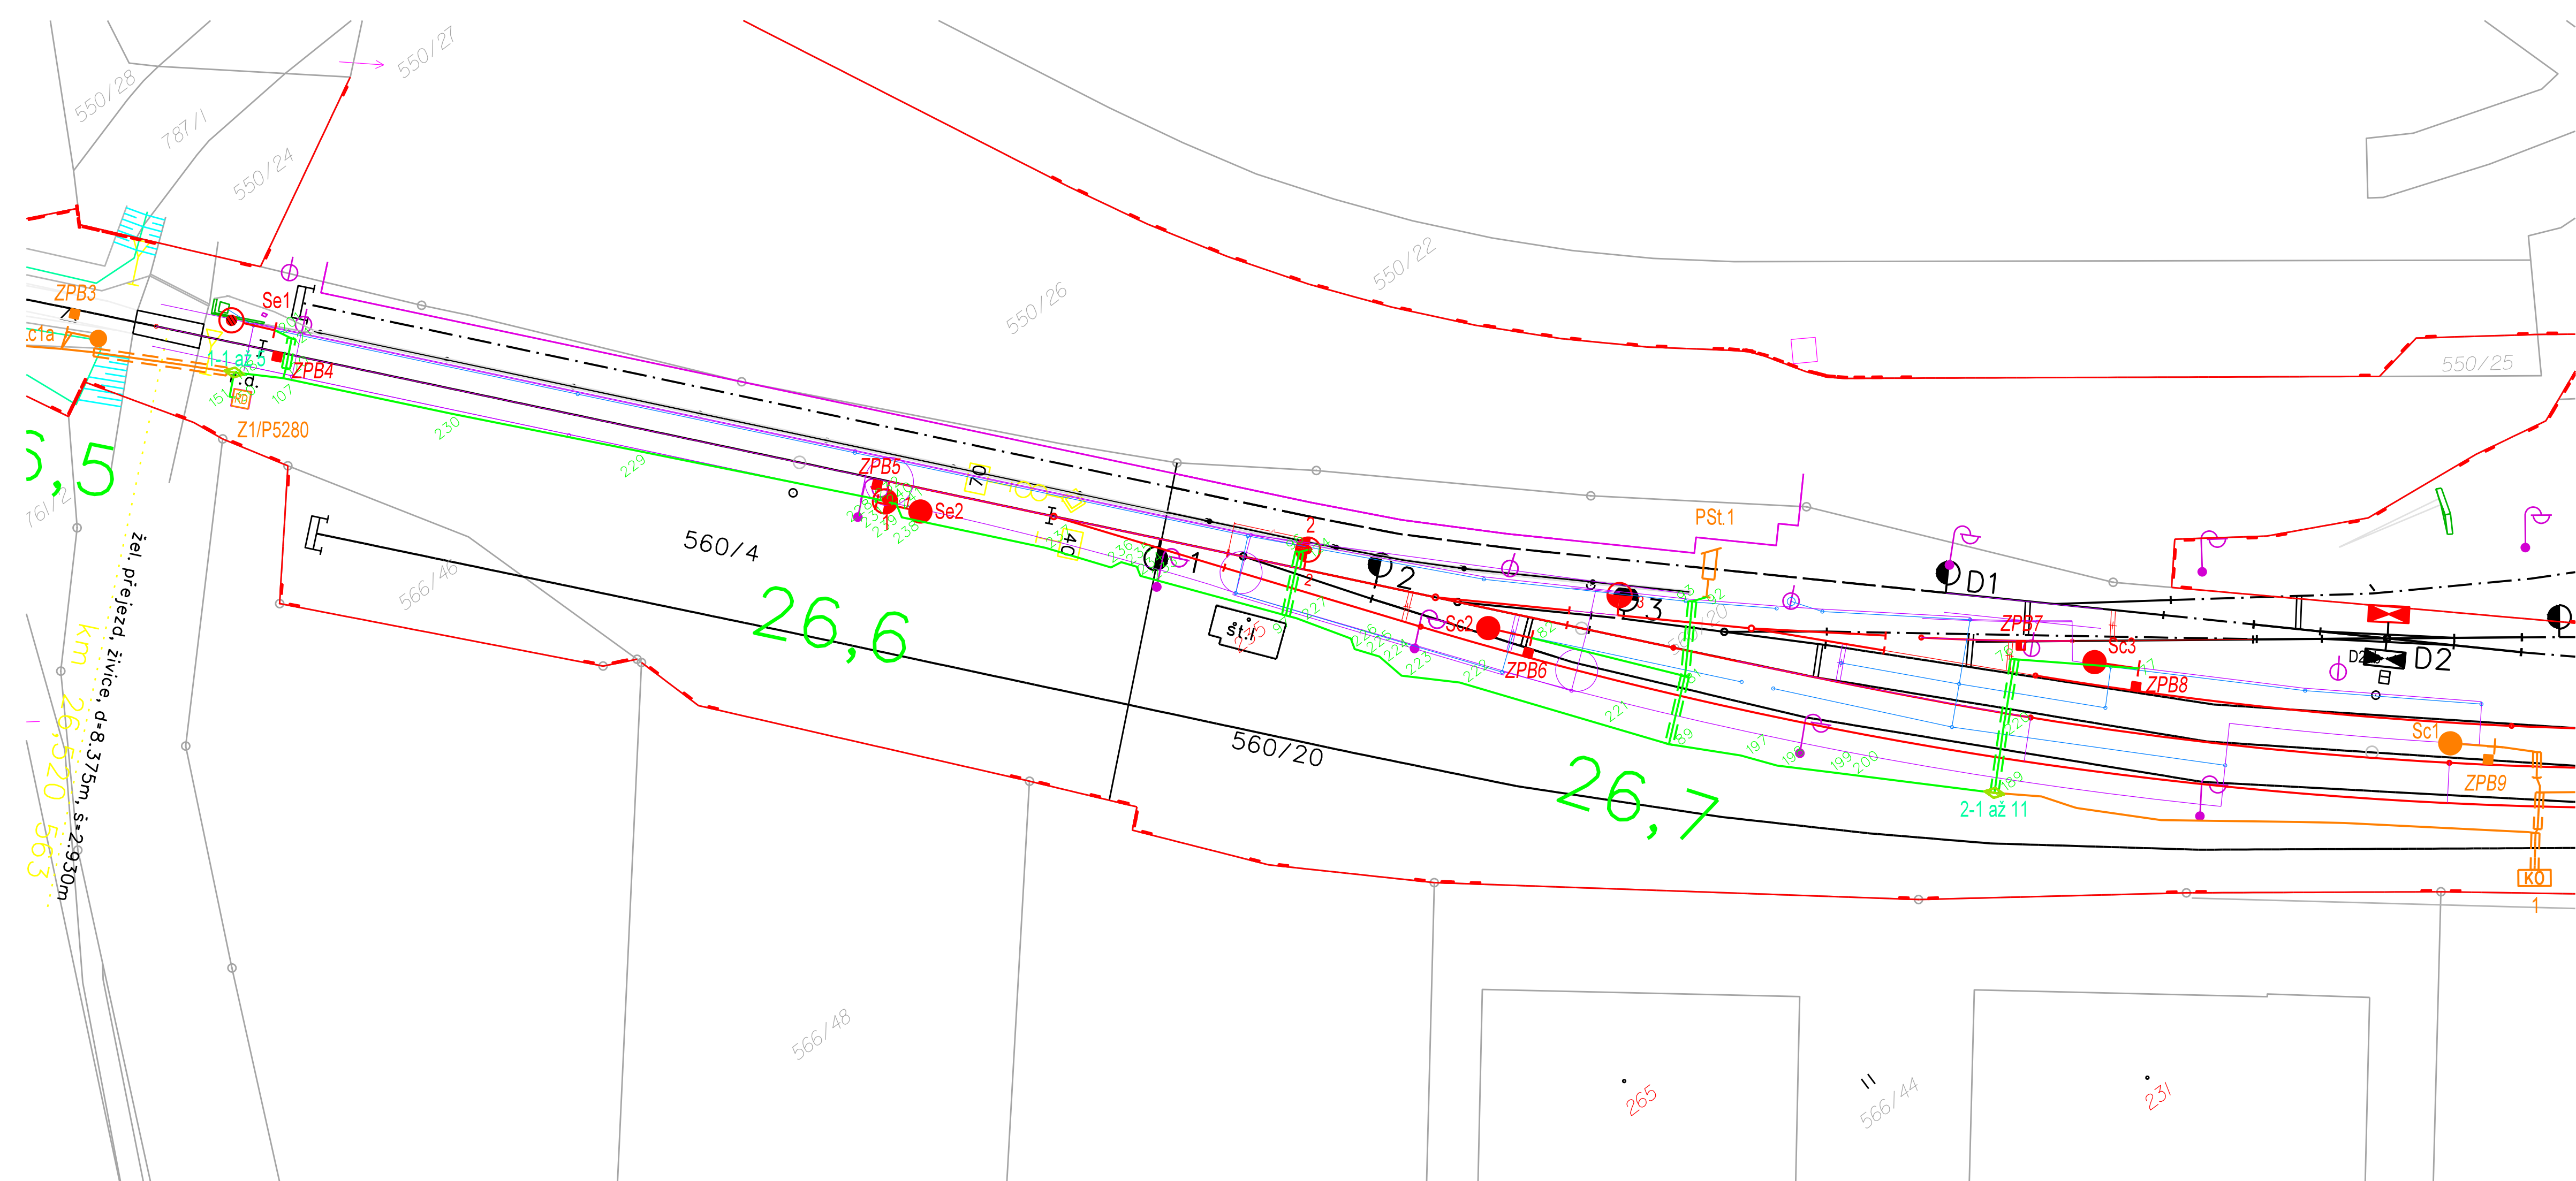

Ministerstvo dopravy Státní fond dopravní infrastruktury															
Jiná ověření:								Paré:							
Orientační schéma:								Razítko oprávněné osoby:							
Revize:								Datum:							
P01								27.03.2026							
Popis:								Kontroloval:							
Definitivní odevzdání dokumentace								Ing. Pavel Bláha							
Stavebník/Investor:								Správa železnic, státní organizace							
Adresa:								Dlážděná 1003/7, 110 00 Praha 1							
Zástupce Investora:								Oblastní ředitelství Brno							
Adresa:								Kounicova 688/26, 611 43 Brno							
								SPRÁVA ŽELEZNIC							
Zhotovitel díla:								DMC Havlíčkův Brod s.r.o.							
Adresa:								Průmyslová 941, 580 01 Havlíčkův Brod							
Kontakt:								T: +420 569 400 513 E: prijmeni@dmchb.cz							
Zhotovitel části/objektu:								Signal Projekt s.r.o.							
Adresa:								Videňská 55, 639 00 Brno							
Kontakt:								T: +420 543 233 962 E: projekce@signalprojekt.cz							
Hlavní projektant (HIP):								Radek Kverek DIS				Specialista: Ing. Milan Lukášek			
Název stavby/akce:								Oprava výhybek č. 1,2,3 v ŽST. Ždírec nad Doubravou - projektová dokumentace							
								Označení investora:							
								Zakázka: 26007							
Název části:								Staniční zabezpečovací zařízení							
								Označení části: D							
Název objektu/díleč části:								ŽST Ždírec nad Doubravou, SZZ							
								Objekt/Skupina objektů:							
								řada úsek řazení podobjekt							
								PS410 11 01 -							
Název přílohy:								Polohopisný výkres							
Název díleč části přílohy:								Dílčí část: Typ: Číslo přílohy:							
								D.1 2 011							
Odpovědný projektant:								Zpracovatel přílohy:							
Ing. Milan Lukášek								Michal Vitík							
Měřítko: 1:500								Formáty: 5xA4							
Kraj: Vysočina								TUDU: 1611D1							
Katastrální území: Ždírec nad Doubravou								Smluvní datum zpracování: PDPS 27.03.2026							
Označení investora:								Štupeň dokumentace: Číslo:							
								Objekt: Podobjekt: Typ: Příloha: Revize:							
								- P D P S - D J I X X - P S J I J O J I J O J - X X - 2 - O Z I I - P O J I							