


# ŽST ŽDÍREC NAD DOUBRAVOU - NOVÝ STAV NAPÁJENÍ

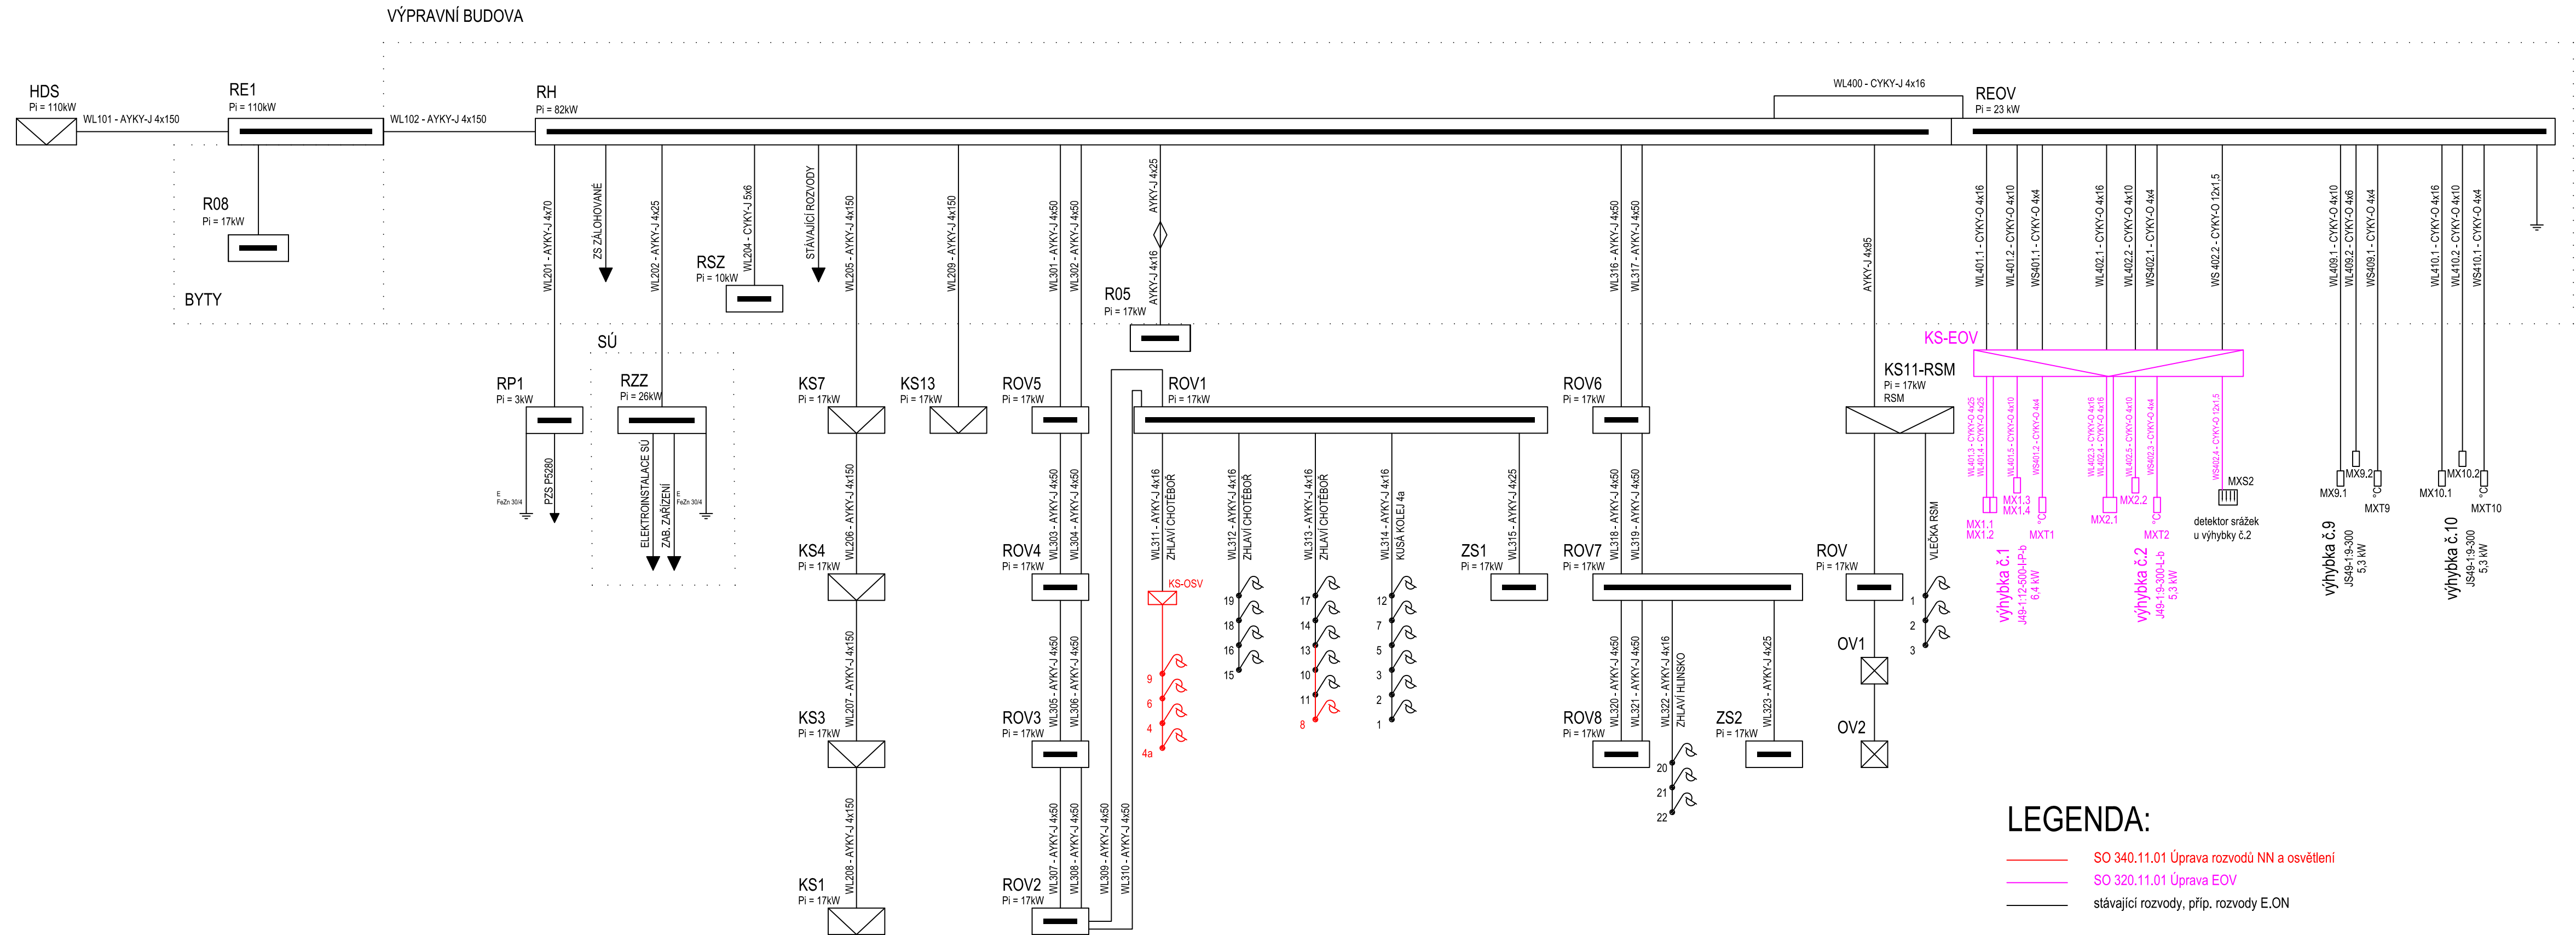

## LEGENDA:

- SO 340.11.01 Úprava rozvodů NN a osvětlení
- SO 320.11.01 Úprava EOv
- stávající rozvody, příp. rozvody E.ON

ROZVODNÉ SOUSTAVY: 3/PEN~50Hz,400V/TN-C  
3/N/PE~50Hz,400V/TN-C-S  
3/N/PE~50Hz,400V/TT

OCHRANA PŘED ÚRAZEM EL. PROUDEM - ČSN 33 2000-4-41 ed.3.

- čl. 411 Ochranné opatření: automatické odpojení od zdroje - čl. 411.4 síť TN  
- čl. 411.5 síť TT

<div>Ministerstvo dopravy Státní fond dopravní infrastruktury</div> <div></div>									
Jiná ověření:						Paré:			
Orientační schéma:						Razítko oprávněné osoby:			
						Podpis: Datum:			
Revize:		Datum:		Popis:		Kontroloval:			
P01		27.03.2026		Definitivní odevzdání dokumentace		Ing. Pavel Bláha			
Stavebník/Investor:		Správa železnic, státní organizace				 <b>SPRÁVA ŽELEZNIC</b>			
Adresa:		Dlážděná 1003/7, 110 00 Praha 1							
Zástupce investora:		Oblastní ředitelství Brno							
Adresa:		Kounicova 688/26, 611 43 Brno							
Zhotovitel díla:		DMC Havlíčkův Brod s.r.o.							
Adresa:		Průmyslová 941, 580 01 Havlíčkův Brod							
Kontakt:		T: +420 569 400 513 E: prijemni@dmchb.cz							
Zhotovitel části/objektu:		Signal Projekt s.r.o.							
Adresa:		Videňská 55, 639 00 Brno							
Kontakt:		T: +420 543 233 962 E: projekce@signalprojekt.cz							
Hlavní projektant (HIP):				Radek Kverek DiS		Specialista: Ing. Marek Vývoda			
Název stavby/akce:		Oprava výhybek č. 1,2,3 v ŽST. Ždírec nad Dobruvou - projektová dokumentace				Označení investora:			
						Zakázka: 26-019-35-113			
Název části:		Ohřev výměn (elektrický, plynový)				Označení části: D.2.3.4			
Název objektu/díleč části:		Úprava EOV na chotěbořském zhlaví				Objekt/Skupina objektů:			
						řada úsek řazení podobjekt SO320 11 01 -			
Název přílohy:		Přehledové schéma				Díleč část: Typ: Číslo přílohy:			
Název díleč části přílohy:		-				D.1 2 201			
Odpovědný projektant:		Zpracovatel přílohy: Ing. Robin Kolařík		Měřítko: - Formáty: 4 x A4		Stupeň dokumentace: PDPS			
Kraj: Vysočina		Katastrální území: Ždírec nad Dobruvou		TUDU: 1611D1		Smluvní datum zpracování: 27.03.2026			
Označení investora:		Stupeň dokumentace: Část:		Objekt:		Podobjekt:		Typ: Příloha: Revize:	
		- P D P S - D 2 3 4		- S O 3 2 0 1 1 0 1		- X X - 2 - 2 0 1 -		P 0 1	