

SO 10-20-01


# Stávající stav - půdorys

## M1:100

## POZNÁMKY

- TVAR SPONÍ STAVBY JE VYKRESLEN DLE ARCHIVNÍ DOKUMENTACE.
- PŘED ZAPOČETÍM STAVEBNÍCH PRACÍ BUDE NUTNÉ VYTYČIT TRASU VEŠKERÝCH INŽENÝRSKÝCH SÍTÍ.

STÁVAJÍCÍ ODVODNĚNÍ ZA RUBEM KLENBY NENÍ ZNÁMO. JE POTŘEBA VYŘEŠIT PO ODKRYTÍ ZÁSYPU.

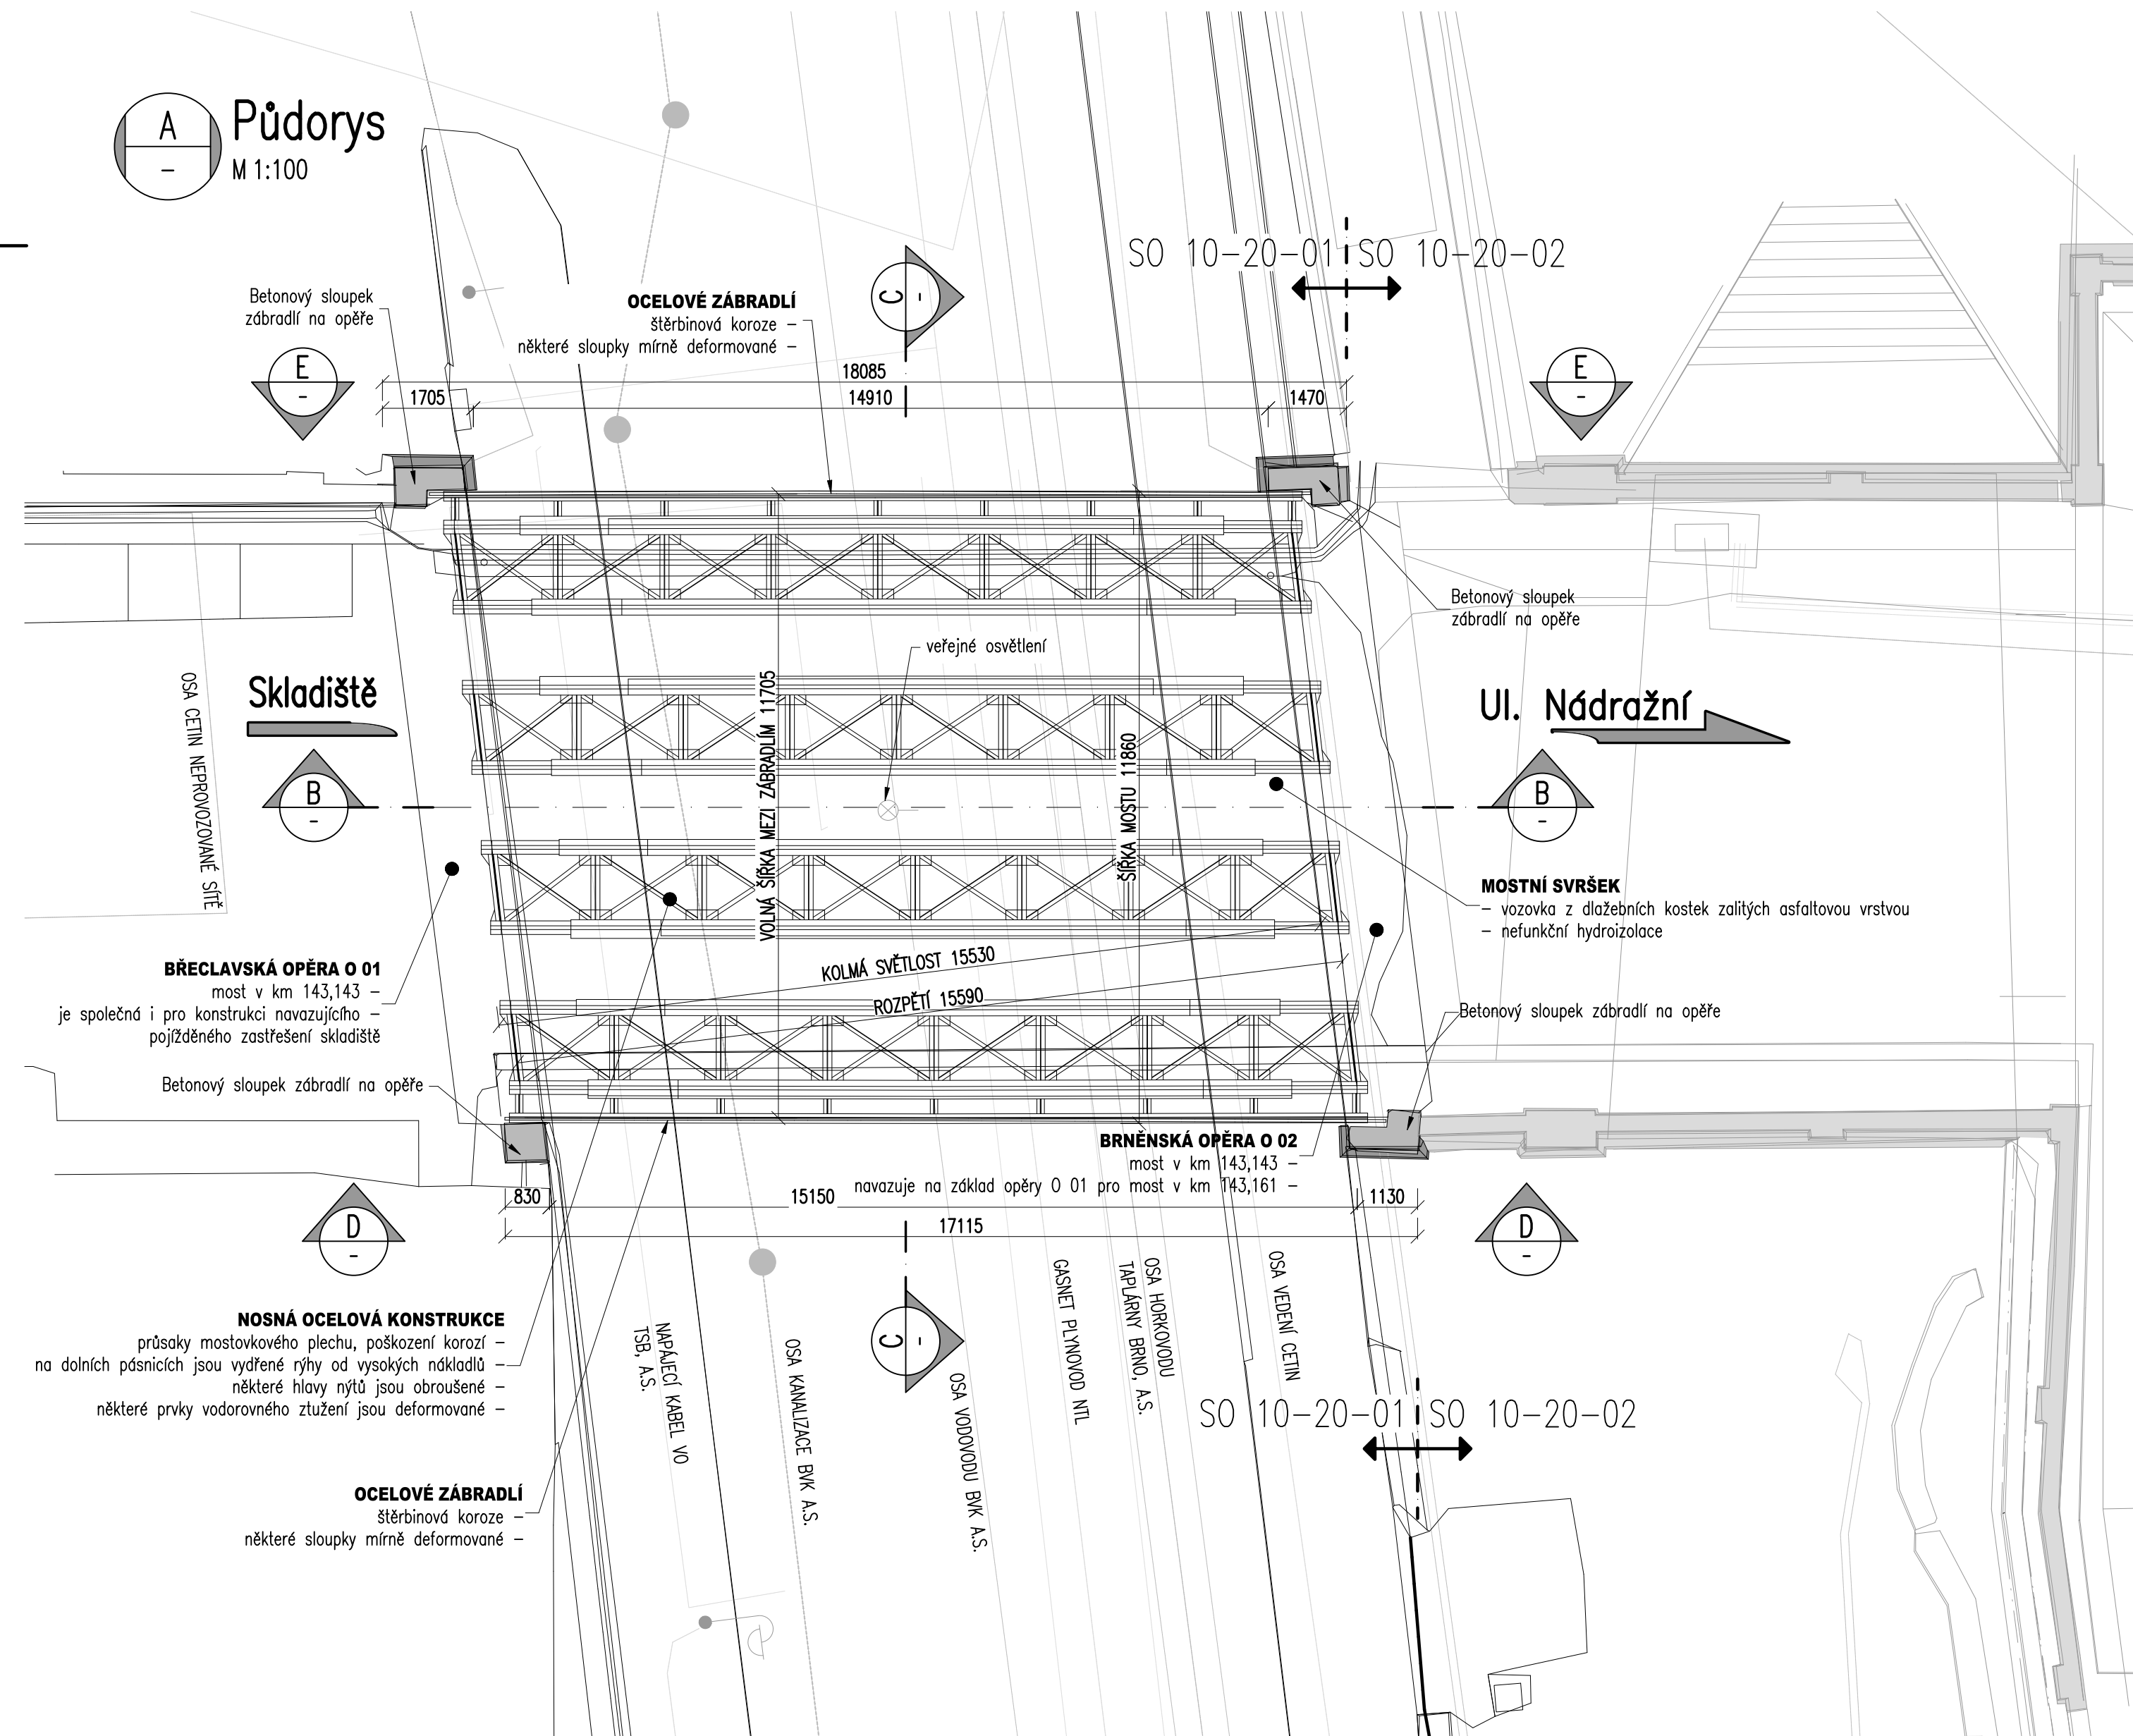

		EVROPSKÁ UNIE Evropské strukturální a investiční fondy Operační program Doprava		Ministerstvo dopravy Státní fond dopravní infrastruktury						
Jiná ověření:				Paré:						
Orientační schéma:				Razítko oprávněné osoby:						
				Podpis: _____ Datum: _____						
Revize:	Datum:	Popis:		Kontroloval:						
000	17.11.2023	Definitivní odevzdání dokumentace		dle příloh						
V00	-	Vyjádření, stanoviska, připomínky		dle příloh						
Stavebník/Investor:							<b>Správa železnic, státní organizace</b>			<b>SPRÁVA ŽELEZNIC</b>
Adresa:							Dlážděná 1003/7, 110 00 Praha 1			
Zástupce investora:							Stavební správa východ			
Adresa:							Nerudova 1, 779 00 Olomouc			
Zhotovitel díla:							<b>EXprojekt s.r.o.</b>			
Adresa:							Heršpická 758/13, 619 00 Brno			
Kontakt:							T: +420 533 312 000 E: info@exprojekt.cz			
Zhotovitel objektu:							<b>EXprojekt s.r.o.</b>			
Adresa:							Heršpická 758/13, 619 00 Brno			
Kontakt:							T: +420 533 312 000 E: info@exprojekt.cz			
Hlavní projektant (HIP):							<b>Ing. David Rose, Ing. Zuzana Kováčová</b>		Specialista: <b>Ing. Martin Chaloupka</b>	
Název stavby/akce:		<b>Rekonstrukce silničního mostu v km 143,143 v ŽST Brno hl.n.</b>					Označení investora:		S622000552	
Název části:		Mosty, propustky a zdi					Zakázka:		2022-079	
Název objektu/díleč části:		<b>Silniční most v km 143,143</b>					Označení části:		<b>D.2.1.4</b>	
							Označení objektu/komplexu:		<b>SO 10-20-01</b>	
Název přílohy:		Stávající stav - půdorys					Číslo přílohy (typ/pořadí):			
Název díleč části přílohy:		-							<b>2. 101</b>	
Odpovědný projektant:		Zpracovatel přílohy:		Měřítko:		Formáty:		Stupeň dokumentace:		
Ing. David Rose		Ing. Zuzana Kováčová		1:100		4 x A4		<b>DÚSP + PDPS</b>		
Kraj:		Katastrální území:		TUDUJ:		Smluvní datum zpracování:				
Jihomoravský		viz textová část		2001 JD		<b>17.11.2023</b>				

Kódové označení přílohy:

S622000552\_DÚSP\_D2104\_SO102001\_XX\_2\_101\_V00