
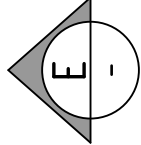


Stávající stav - příčný řez  
M1:50

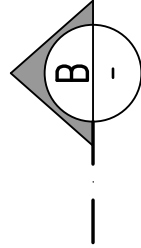


POZNÁMKY

SPODNÍ STAVBA

- TVAR SPONÍ STAVBY JE VYKRESLEN DLE ARCHIVNÍ DOKUMENTACE.
- PŘED ZAPOČETÍM STAVEBNÍCH PRACÍ BUDE NUTNÉ VYTÝČIT TRASU VEŠKERÝCH INŽENÝRSKÝCH SÍTÍ.

ODVODNĚNÍ

STÁVAJÍCÍ ODVODNĚNÍ ZA RUBEM KLENBY NENÍ ZNÁMO. JE POTŘEBA VYŘEŠIT PO ODKRYTÍ ZÁSYPY.

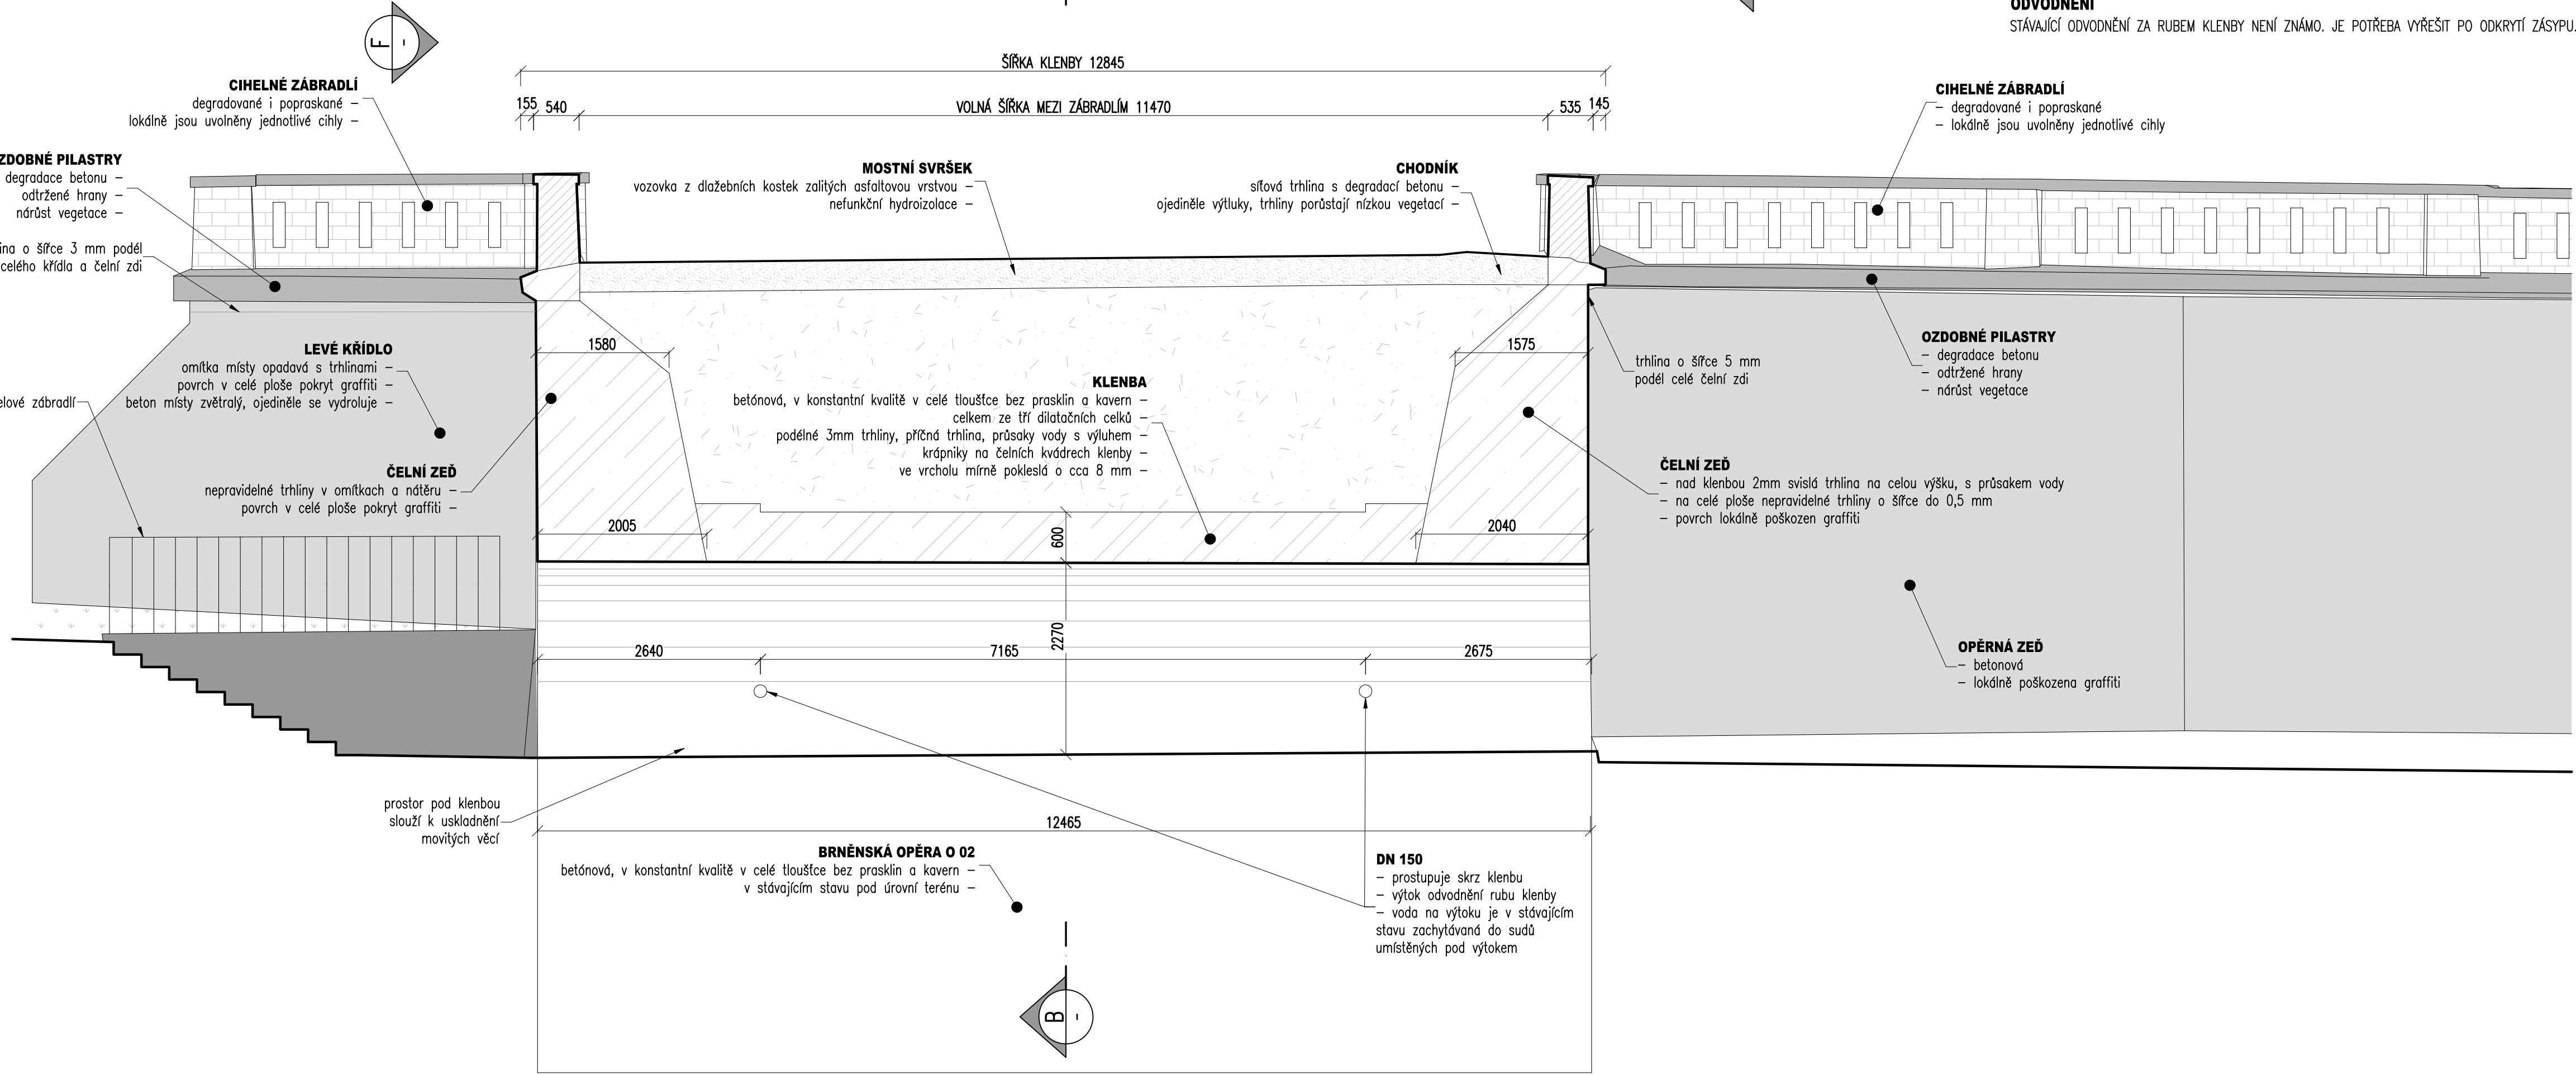

|  |  |   |  |
|--|--|---|--|
|  <div>EVROPSKÁ UNIE<br/>Evropské strukturální a investiční fondy<br/>Operační program Doprava</div> |  |  <div>Ministerstvo dopravy<br/>Státní fond dopravní infrastruktury</div> |  |
| Jiná ověření:  |  | Paré:   |  |
| Orientační schéma:   |  | Razítko oprávněné osoby:  |  |
| Revize:  |  | Datum:  |  |
| 000  |  | 17.11.2023  |  |
| V00  |  | -   |  |
| Popis:   |  | Kontroloval:  |  |
| 000  |  | 17.11.2023  |  |
| V00  |  | -   |  |
| Definitivní odevzdání dokumentace  |  | dle příloh  |  |
| Vyjádření, stanoviska, připomínky  |  | dle příloh  |  |
| Stavebník/Investor:  |  | Správa železnic, státní organizace  |  |
| Adresa:  |  | Dlážděná 1003/7, 110 00 Praha 1   |  |
| Zástupce investora:  |  | Stavební správa východ  |  |
| Adresa:  |  | Nerudova 1, 779 00 Olomouc  |  |
| Zhotovitel díla:   |  | EXprojekt s.r.o.  |  |
| Adresa:  |  | Heršpická 758/13, 619 00 Brno   |  |
| Kontakt:   |  | T: +420 533 312 000<br>E: info@exprojekt.cz   |  |
| Zhotovitel objektu:  |  | EXprojekt s.r.o.  |  |
| Adresa:  |  | Heršpická 758/13, 619 00 Brno   |  |
| Kontakt:   |  | T: +420 533 312 000<br>E: info@exprojekt.cz   |  |
| Hlavní projektant (HIP):   |  | Ing. David Rose, Ing. Zuzana Kováčová   |  |
| Specialista:   |  | Ing. Martin Chaloupka   |  |
| Název stavby/akce:   |  | Rekonstrukce silničního mostu v km 143,143 v ŽST Brno hl.n.   |  |
| Označení investora:  |  | S622000552  |  |
| Zakázka:   |  | 2022-079  |  |
| Název části:   |  | Mosty, propustky a zdi  |  |
| Označení části:  |  | D.2.1.4   |  |
| Název objektu/díle části:  |  | Silniční most v km 143,161  |  |
| Označení objektu/komplexu:   |  | SO 10-20-02   |  |
| Název přílohy:   |  | Stávající stav - příčný řez   |  |
| Číslo přílohy (typ/pořadí):  |  | 2. 103  |  |
| Název díle části přílohy:  |  | -   |  |
| Odpovědný projektant:  |  | Zpracovatel přílohy:  |  |
| Ing. David Rose  |  | Ing. Zuzana Kováčová  |  |
| Měřítko:   |  | 1:50  |  |
| Formáty:   |  | 3 x A4  |  |
| Kraj:  |  | Katastrální území:  |  |
| Jihomoravský   |  | viz textová část  |  |
| TUDU:  |  | 2001 JD   |  |
| Smluvní datum zpracování:  |  | 17.11.2023  |  |
| Kódové označení přílohy: S622000552_DÚSP_D2104_SO102001_XX_2_103_V00   |  |   |  |