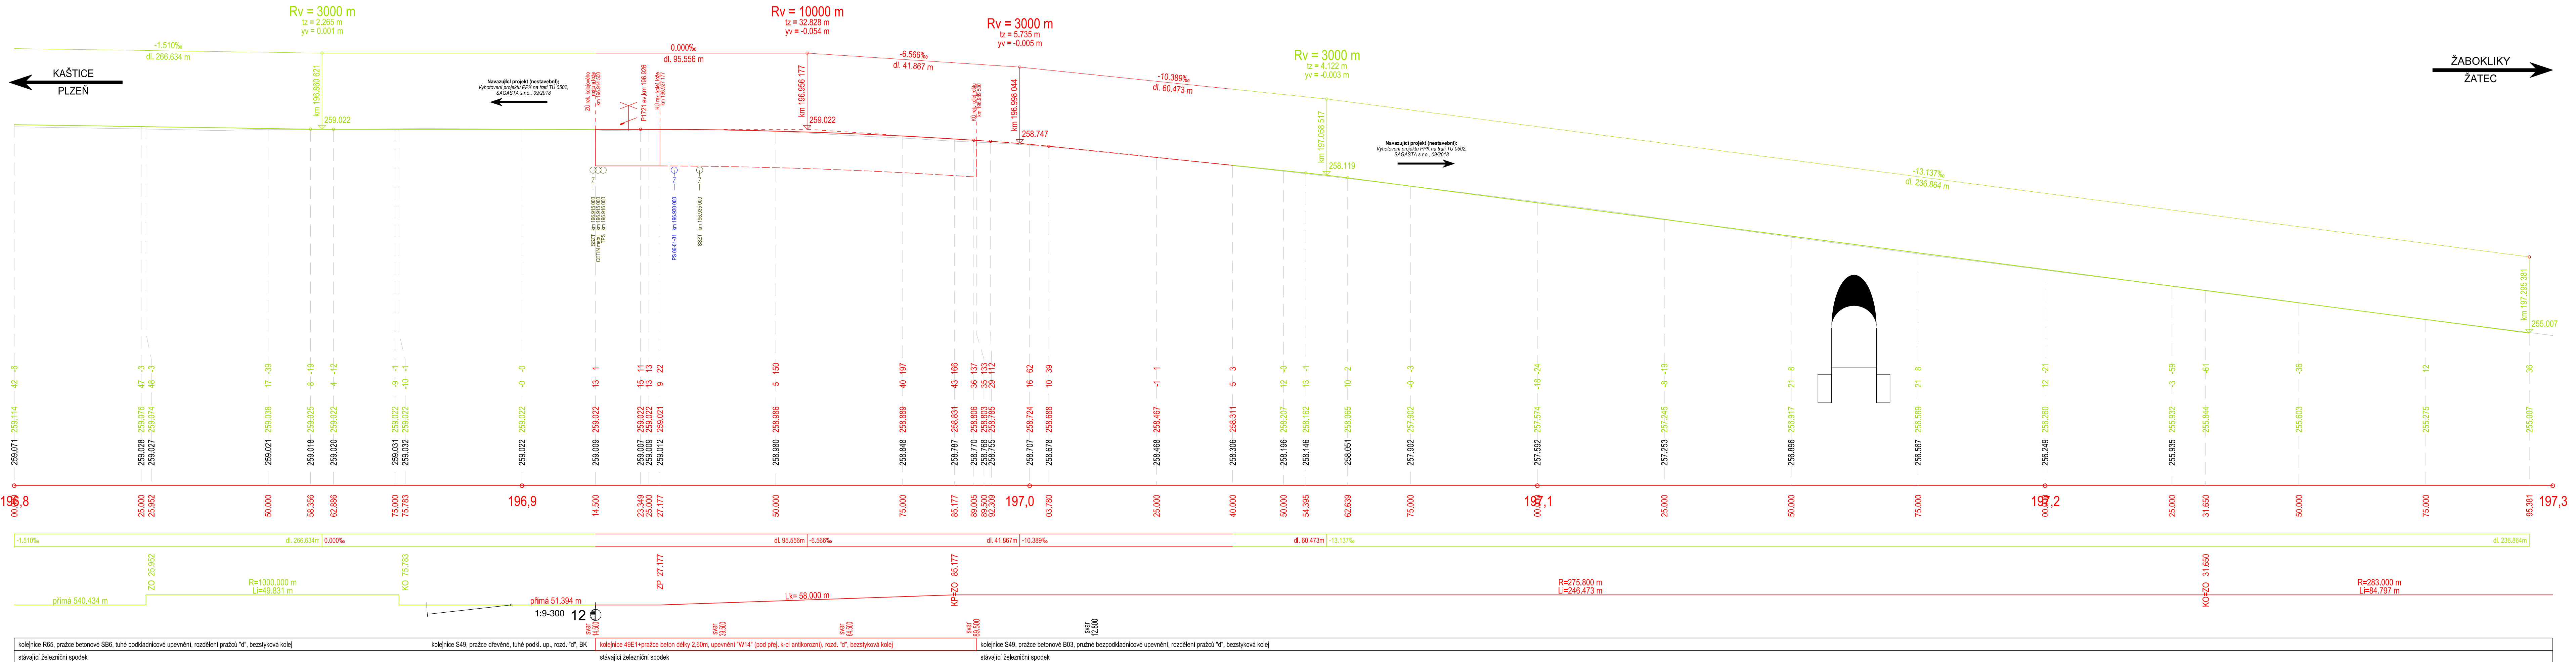


M 1:500/50

Kraj  
Katastrální úze  
Druh pozemku

Ústecký	Ústecký	Ústecký	Ústecký	Ústecký
Žaboklíky	Žaboklíky	Žaboklíky	Žaboklíky	Žaboklíky
Drážni	Drážni	Drážni	Drážni	Drážni

SMĚROVÉ POSUNY  
ZDVIH NIVELETY TK

NIVELETA TK - NOVÁ

NIVELETA TK - PŮVODNĚ

SROV. ROVINA

STANIČEN

## SKLONOVÉ POMĚRY

## SMĚROVÉ POMĚRY

STANIČENÍ SVARŮ:  
ŽELEZNIČNÍ SVRŠEK  
ŽELEZNIČNÍ SPODEK

Jiná ověření:		Paré:	
Orientační schéma:		Razítko oprávněné osoby:	
		Podpis: Datum:	
Revize:	Datum:	Popis:	Kontroloval:
000	18.06.2024	Definitivní odevzdání dokumentace	Ing. Ondřej Vránek
Stavebník/Investor:		Správa železnic, státní organizace	
Adresa:		Dlážděná 1003/7, 110 00 Praha 1	
Zástupce investora:		Stavební správa západ	
Adresa:		Sokolovská 1955/278, 190 00 Praha 9	
			
Zhotovitel díla:		VIAMONT Projekt, s.r.o.	
Adresa:		Českosbrodská 628, 190 11 Praha 9 – Běchovice	
Kontakt:		T: +420 602 320 417 E: info@viamontprojekt.cz	
			
Zhotovitel části/objektu:			
Adresa:			
Kontakt:			
Hlavní projektant (HIP):		Ing. Ondřej Vránek	
Specialista:		Ing. Ondřej Vránek	
Název stavby/akce:		Doplnění závor na přezjezd P1721 v km 196,926 trati Plzeň – Žatec	
Název části:		kolejový svršek a spodek	
Název objektu/díli části:		Železniční přezed v km 196,926 (P1721), železniční svršek	
Název přílohy:		Podélný profil	
Odpovědný projektant:		Zpracovatel přílohy:	
Ing. Ondřej Vránek		Ing. Ondřej Vránek	
Kraj:		Měřítko: 1:500/50	
Ústecký		Formáty: 6xA4	
		TUDU:	
		Viz. textová část	
Označení investora:		Stupeň dokumentace:	
[Prostor pro další informace]		Číslo: 0 2 1 0 1 1 - 5 0 0 1 6 1 0 0 1 - 8 X X	
		Objekt: Příloha: Kresba:	
		Stupeň dokumentace: PDP5	
		Smluvní datum zpracování: 18.06.2024	