

M 1:500/50

STANIČENÍ SVARŮ: ŽELEZNIČNÍ SVRŠEK ŽELEZNIČNÍ SPODEK

Druh pozemku:

	Za
	Dr

Drážni

Drážni

Drážni

Drážni

Drážni


Drážni

Dražni

Dražni

Drážni

Drážni

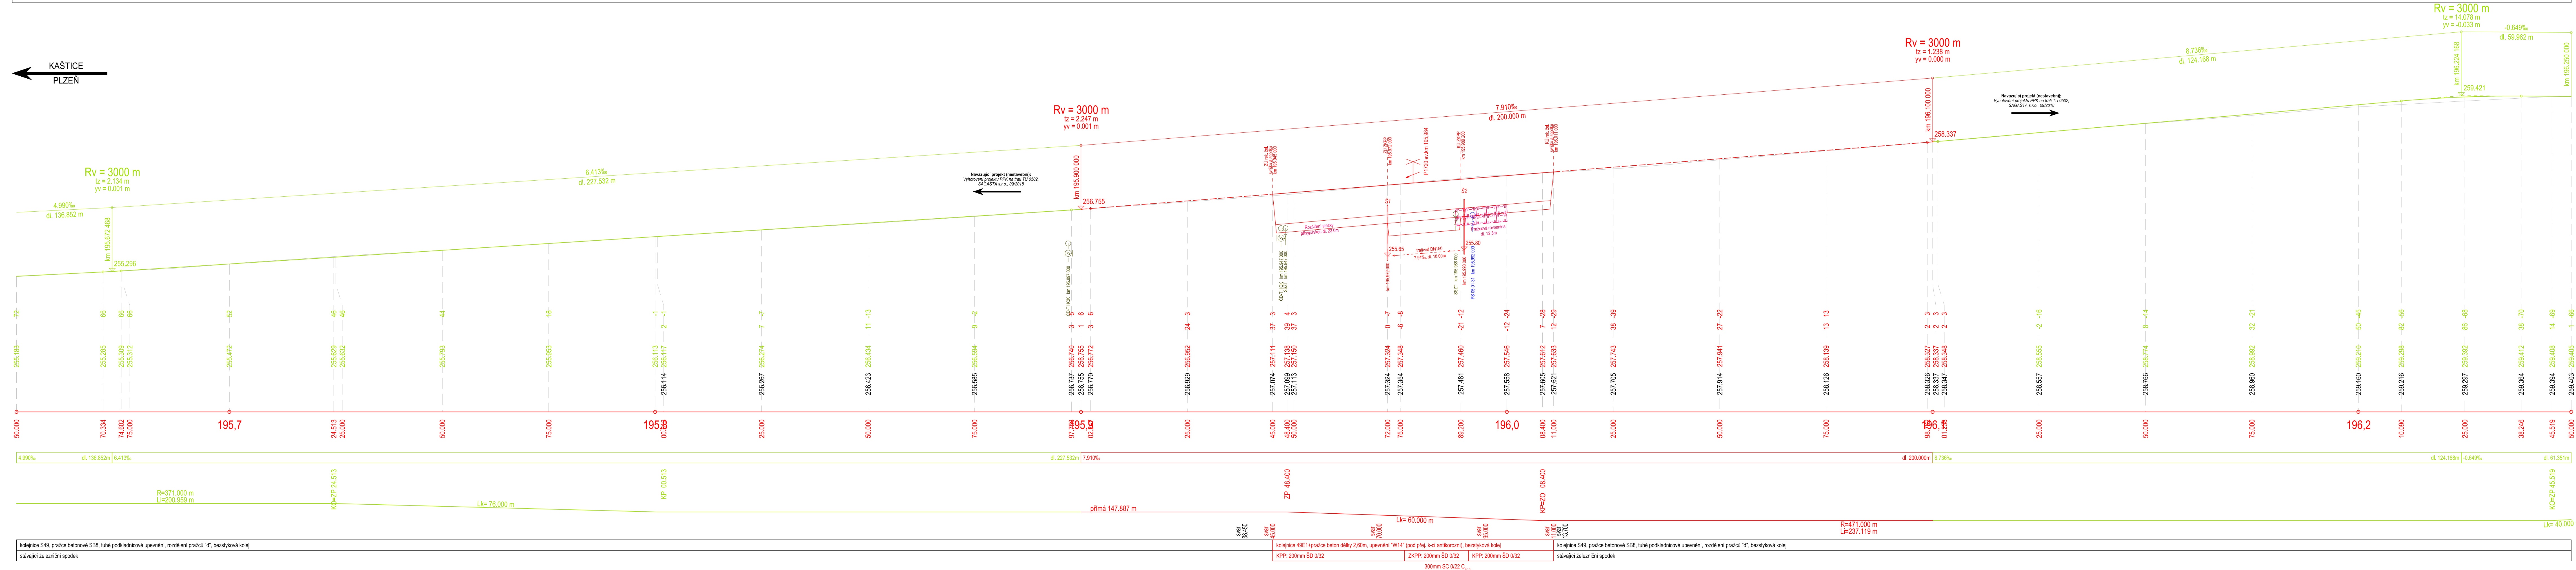

ŽABOKLIKY
ŽATEC

Jiná ověření:		Paré:	
Orientační schéma:		Razítko oprávněné osoby:	
	 Podpis: Datum:	
Revize:	Datum:	Popis:	Kontroloval:
000	18.06.2024	Definitivní odevzdání dokumentace	Ing. Ondřej Vránek
Stavebník/Investor: Správa železnic, státní organizace			
Adresa: Diázděná 1003/7, 110 00 Praha 1		 SPRÁVA ŽELEZNIC	
Zástupce investora: Stavební správa západ			
Adresa: Sokolovská 1955/278, 190 00 Praha 9			
Zhotovitel dila: VIAMONT Projekt, s.r.o.			
Adresa: Českosbrodská 628, 190 11 Praha 9 – Běchovice			
Kontakt: T: +420 477 070 481 E: info@viamontprojekt.cz			
Zhotovitel části/objektu:			
Adresa:			
Kontakt:			
Hlavní projekt (HIP): Ing. Ondřej Vránek		Specialista: Ing. Ondřej Vránek	
Název stavby/akce: Doplňní závor na přejezdu P1720 v km 195,984 trati Plzeň – Žatec			
Název části: Kolejový svršek a spodek		Označení investora: S632200068	
Název objektu/díle části: Železniční přejezd v km 195,984 (P1720), železniční svršek a spodek		Zakázka: 13/2023	
Název přílohy: Podélný profil koleje		Označení části: D.2.1.1.	
Odpovědný projektant: Zpracovatel přílohy: Ing. Ondřej Vránek		Označení objektu/komplexu: SK 05-00-02	
Kraj: Ústecký		Číslo přílohy (typ/pořadí): 2. 002	
Katastrální území: Viz. textová část		Stupeň dokumentace: PDPS	
Území: Viz. textová část		Smluvní datum zpracování: 18.06.2024	
