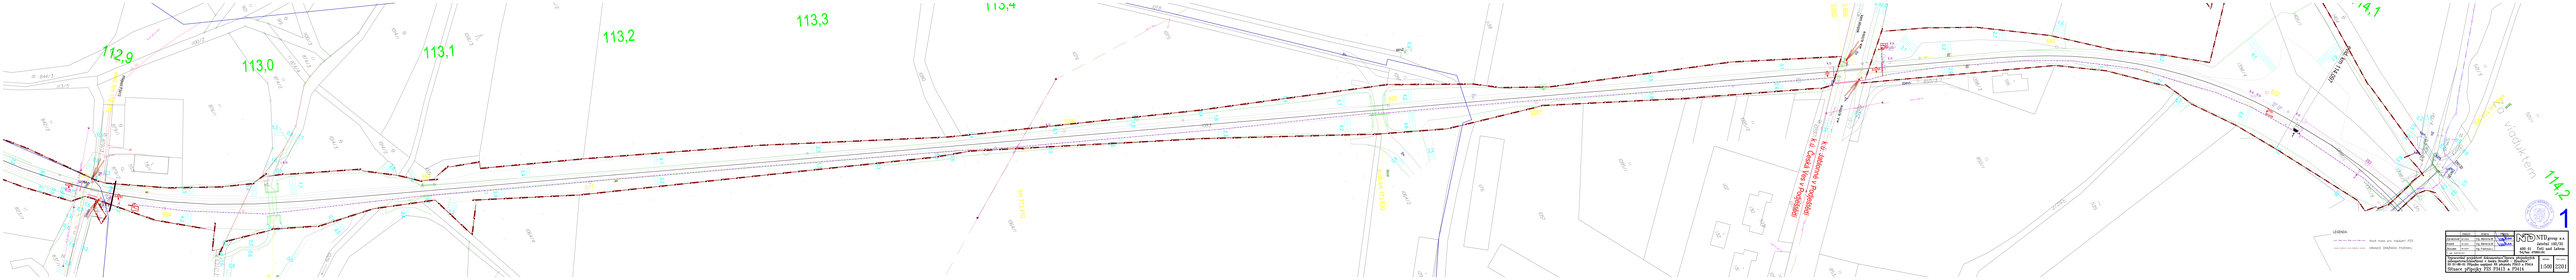

112,9
113,0
113,1
113,2
113,3
113,4
114,1
114,2
Přejezd P3413
evid. km 112,919
km 113,410
evid. km 113,630
Most
skruž
živ.
kam. sloupek
ev.č. III/27019
k.s.
k.o.
zpevn.
k.ú. Jablonné v Podještědí
k.ú. Česká Ves v Podještědí
evid. km 114,097
evid. km 114,185
Most
viaduktem
DN130
ZS3
3280
895
3281
840
822
994
617
894
844/3
1113/5
1100/2
1100/3
874/3
874/4
874/2
876/1
879/1
879/3
879/2
842/2
823/7
837/1
1014/1
1014/3
1014/2
1018/3
1064/4
1064/1
1064/2
1076
1075
1078
1080
1083
1097
1138
1095/1
1095/2
1176
1057
1107
130
132
131
129
850/1
850/3
1398/3
1398/4
1398/5
516
535
1405/1
1404
521/3
521/1
1371/8

LEGENDA:

— ⇝ — ⇝ — Nová trasa pro napájení PZS

— HRANICE_DP — HRANICE DRÁŽNÍHO POZENKU

Ing. Michal Menkina, Ph.D.
ČKAIT - 0402684

1

	Datum	Jméno	Podpis
Zpracoval	06.2024	Ing. Menkina M.	Menkina
Kreslil	06.2024	Ing. Menkina M.	Menkina
Zkoušel	06.2024	Ing. Francouz L.	
Č. zak.: G20702-251			

NTD group a.s.
Jateční 192/32
400 01 Ústí nad Labem
Tel/fax: 475601181

Vypracování projektové dokumentace"Oprava přejezdových zabezpečovacíchzařízení v úseku Brniště – Rynoltice"
SO 01-86-01 Přípojka napájení NN přejezdu P3413 a P3414

Situace přípojky PZS P3413 a P3414

Měřítko: 1:500

Číslo výkresu: 2201