



POZNÁMKY

- 1) Schema zobrazuje vzorové řezy kabelových tras. Počty trubek a kabelů neodpovídají skutečnosti!
2) Rozměry jsou uváděny v mm.
3) V případě, že materiál kabelových žlabů splňuje podmínky pro nešíření ohně dle čl. 528.2 ČSN 33 2000-5-52 ed.2 (dle ustanovení norem ČSN EN 61386-24 musí mít certifikát IEC 60695-2-11 pro minimálně 750°C), lze kabelové žlaby silnoproudého kabelového vedení NN do 1kV ukládat vedle sdělovacích a zabezpečovacích kabelů nebo jejich žlabů ve vzdálenosti kratší než 100 mm.
4) Pískové lože a obsyp volně loženého kabelu lze nahradit použitím plastového silnostěnného kabelového žlabu.
5) Minimální požadavky na materiál obsypu plastového silnostěnného kabelového žlabu, které zaručí neprorazení žlabu, dle předpisu uložen výrobce žlabu.

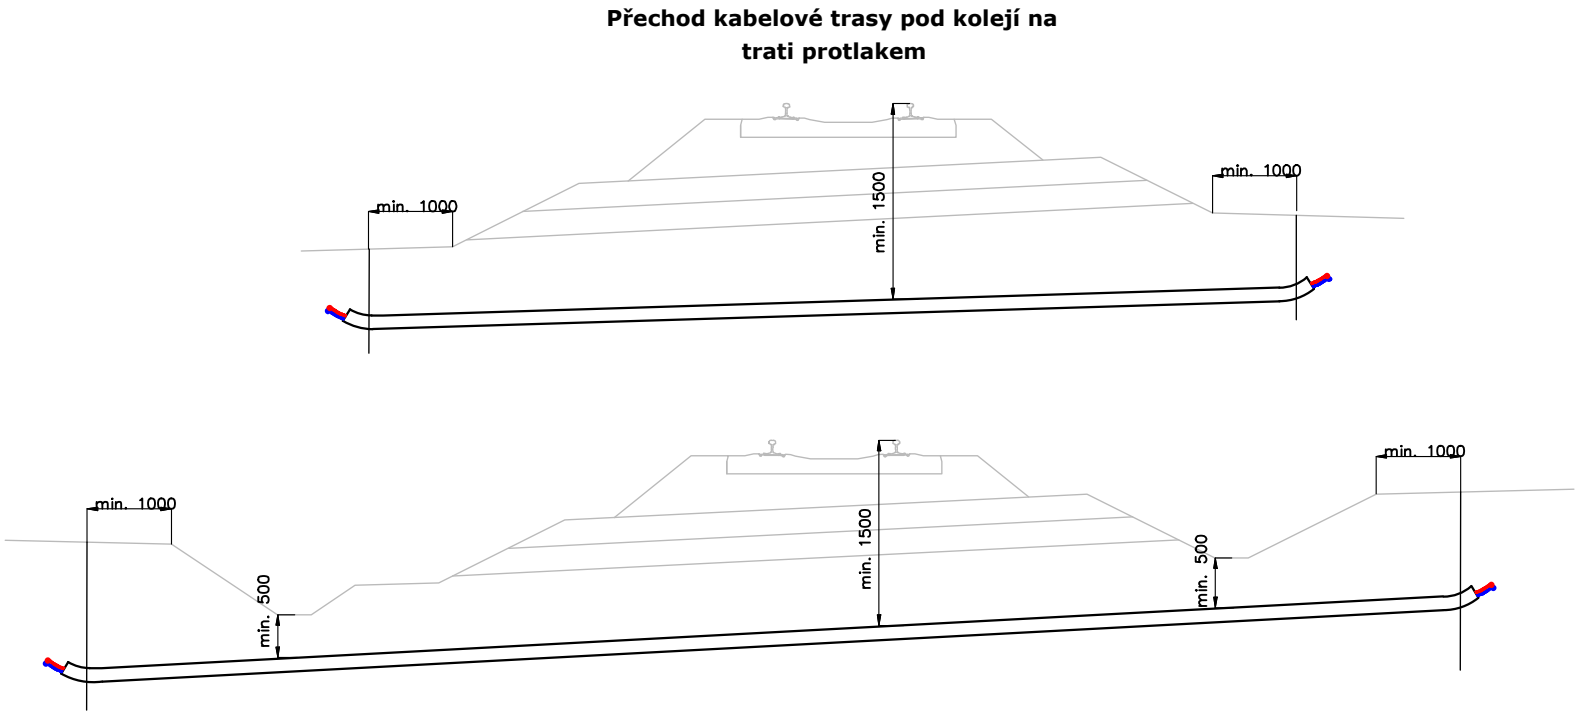



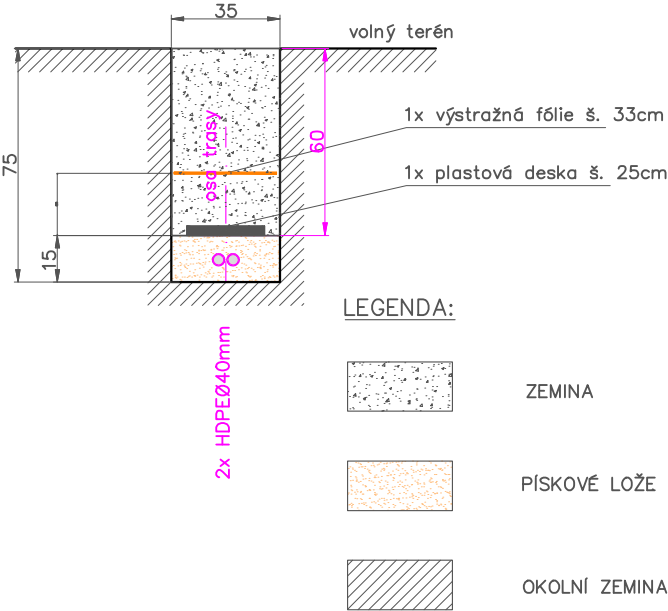



VZOROVÝ ŘEZ ULOŽENÍ KABELU VE VOLNÉM TERÉNU



Legenda barev:

- Červená–zařízení dodávané v tomto PS
- Modrá–Zařízení dodávané v jiném PS této stavby
- Zelená–Zařízení dodávané v jiné stavbě
- Černá– Stávající zařízení

Jiná ověření:				Paré:	
Orientační schéma:				Razítko oprávněné osoby:	
Podpis:				Datum:	
Revize:	Datum:	Popis:		Kontroloval:	
000	30.06.2025	Definitivní odevzdání dokumentace		Bc. Jaroslav Machain	
<table><tr><td>Stavbník/Investor:</td><td>Správa železnic, státní organizace</td><td rowspan="4"></td></tr><tr><td>Adresa:</td><td>Dlážděná 1003/7, 110 00 Praha 1</td></tr><tr><td>Zástupce investora:</td><td>Oblastní ředitelství Hradec Králové</td></tr><tr><td>Adresa:</td><td>U Fotochemy 259, 501 01 Hradec Králové</td></tr>
<table><tr><td>Zhotovitel díla:</td><td>Signal Projekt, s.r.o.</td><td rowspan="4"></td></tr><tr><td>Adresa:</td><td>IČO: 25 52 54 41</td></tr><tr><td>Kontakt:</td><td>Videňská 546/55, 639 00 Brno</td></tr><tr><td></td><td>T: +420 543 233 962</td></tr><tr><td></td><td>E: projekce@signalprojekt.cz</td><td></td></tr><tr><td>Zhotovitel části/objektu:</td><td>Signal Projekt, s.r.o.</td><td rowspan="4"></td></tr><tr><td>Adresa:</td><td>IČO: 25 52 54 41</td></tr><tr><td>Kontakt:</td><td>Videňská 546/55, 639 00 Brno</td></tr><tr><td></td><td>T: +420 543 233 962</td></tr><tr><td></td><td>E: projekce@signalprojekt.cz</td><td></td></tr><tr><td colspan="2">Hlavní projektant (HIP):</td><td>Ing. Milan Lukášek</td><td colspan="2">Specialista:</td><td colspan="3">Ing. Pavel Gajdečka</td></tr><tr><td colspan="8"><table><tr><td>Název stavby/akce:</td><td>Vypracování projektové dokumentace</td><td colspan="2">Označení investora:</td><td colspan="4">S640230023</td></tr><tr><td></td><td>Oprava zabezpečovacího zařízení</td><td colspan="2">Zakázka:</td><td colspan="4">24-074-40-113</td></tr><tr><td></td><td>v žst. Doudleby n. O.</td><td colspan="2"></td><td colspan="4"></td></tr><tr><td>Název části:</td><td colspan="3">Sdělovací zařízení</td><td colspan="2">Označení části:</td><td colspan="2">D.1.2.1</td></tr><tr><td>Název objektu/díle části:</td><td colspan="3">ŽST Doudleby nad Orlicí, MK</td><td colspan="2">Označení objektu/komplexu:</td><td colspan="2">PS 12-02-11</td></tr><tr><td>Název přílohy:</td><td colspan="3">Vzorové řezy</td><td colspan="2">Číslo přílohy (typ/pořadí):</td><td colspan="2">2. 102</td></tr><tr><td>Název díle části přílohy:</td><td colspan="3">-</td><td colspan="2"></td><td colspan="2"></td></tr><tr><td>Odpovědný projektant:</td><td>Zpracovatel přílohy:</td><td>Měřítka:</td><td colspan="2">-</td><td colspan="3">Stupeň dokumentace:</td></tr><tr><td>Bc. Jaroslav Machain</td><td>Bc. Jakub Kalina</td><td>Formáty:</td><td colspan="2">4 x A4</td><td colspan="3">DPS + PDPS</td></tr><tr><td>Kraj:</td><td>Katastrální území:</td><td>TUDU:</td><td colspan="2">1302 L1</td><td colspan="3">Smluvní datum zpracování:</td></tr><tr><td>Královéhradecký</td><td>ŽST Doudleby nad Orlicí</td><td></td><td colspan="2"></td><td colspan="3">12.08.2025</td></tr><tr><td colspan="2">Označení investora:</td><td colspan="2">Stupeň dokumentace:</td><td>Část:</td><td>Objekt:</td><td>Podobjekt:</td><td>Příloha:</td></tr><tr><td colspan="2">S 6 4 0 2 3 0 0 2 3</td><td colspan="2">- P D P S</td><td>- 0 2 2 0 1</td><td>- P S I I 2 0 2 I I</td><td>- X X</td><td>- 2 - I 0 2 - 0 0 0</td></tr></table></td></tr>

