


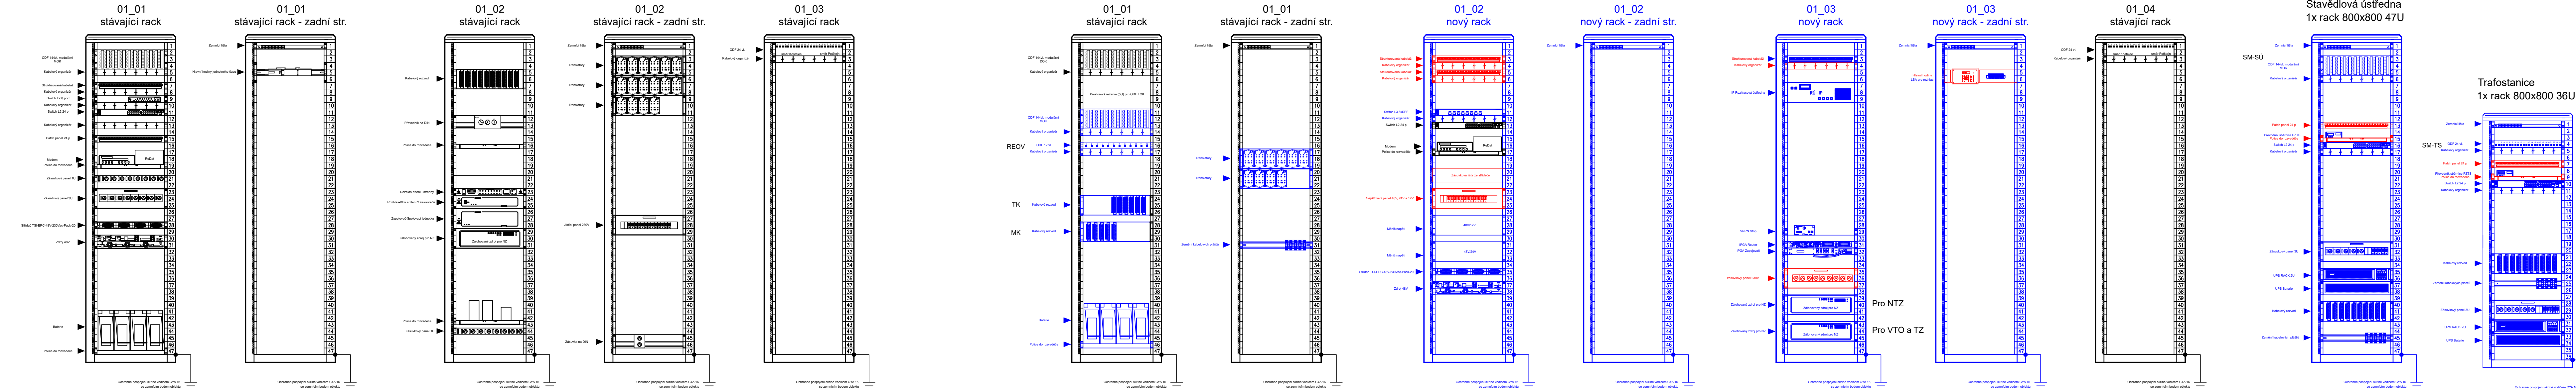

# VB Doudleby nad Orlic

Sdělovací místnost

stávající stav

Sdělovací místnost  
celkem: 2x rack 600x600  
1x rack ČDT



Jiná ověření:		Paré:	
Orientační schéma:		Razítko oprávněné osoby:	
		Podpis: _____ Datum: _____	
Revize:	Datum:	Popis:	Kontroloval:
000	30.6.2025	Definitivní odevzdání dokumentace	Bc. Jaroslav Machain
<b>Stavebník/Investor:</b> <b>Správa železnic, státní organizace</b>			
<b>Adresa:</b> <b>Dlážděná 1003/7, 110 00 Praha 1</b>			
<b>Zástupce investora:</b> <b>Oblastní ředitelství Hradec Králové</b>			
<b>Adresa:</b> <b>U Fotochemy 259, 501 01 Hradec Králové</b>			
			
<b>Zhotovitel díla:</b> <b>Signal Projekt, s.r.o.</b>			
<b>Adresa:</b> <b>IČO: 25 52 54 41</b>			
<b>Kontakt:</b> <b>Videňská 546/55, 639 00 Brno</b>			
<b>Zhotovitel části/objektu:</b> <b>T: +420 543 233 962</b>			
<b>Adresa:</b> <b>E: projekce@signalprojekt.cz</b>			
<b>Kontakt:</b> <b>Signal Projekt, s.r.o.</b>			
<b>Adresa:</b> <b>IČO: 25 52 54 41</b>			
<b>Kontakt:</b> <b>Videňská 546/55, 639 00 Brno</b>			
<b>T: +420 543 233 962</b>			
<b>E: projekce@signalprojekt.cz</b>			
			
<b>Hlavní projektant (HIP):</b> <b>Ing. Milan Lukášek</b>		<b>Specialista:</b> <b>Ing. Pavel Gajdecká</b>	
<b>Název stavby/akce:</b> <b>Vypracování projektové dokumentace</b>		<b>Označení investora:</b> <b>5640230023</b>	
<b>Oprava zabezpečovacího zařízení</b>		<b>Zakázka:</b> <b>24-074-40-113</b>	
<b>Název části:</b> <b>Sdělovací zařízení</b>		<b>Označení části:</b> <b>D.1.2.7</b>	
<b>Název objektu/díli části:</b> <b>ŽST Doudleby nad Orlicí,</b>		<b>Označení objektu/komplexu:</b> <b>PS 12-02-71</b>	
<b>sdělovací zařízení</b>			
<b>Název přílohy:</b> <b>Pohled do rozvaděčů</b>		<b>Číslo přílohy (typ/pořadí):</b> <b>2. 301</b>	
<b>Název dílčí části přílohy:</b> <b>-</b>			
<b>Odpovědný projektant:</b> <b>Zpracovatel přílohy:</b> <b>Bc. Jaroslav Machain</b>		<b>Stupeň dokumentace:</b> <b>DSP + PDPS</b>	
<b>Kraj:</b> <b>Královéhradecký</b>		<b>Smluvní datum zpracování:</b> <b>12.08.2025</b>	
<b>Období:</b> <b>1302 L1</b>		<b>Podpis:</b> _____	
<b>Období:</b> <b>1302 L1</b>		<b>Revize:</b> _____	
<b>Období:</b> <b>1302 L1</b>		<b>Revize:</b> _____	