


ŽST DOUDLEBY NAD ORLICÍ - NOVÝ STAV NAPÁJENÍ

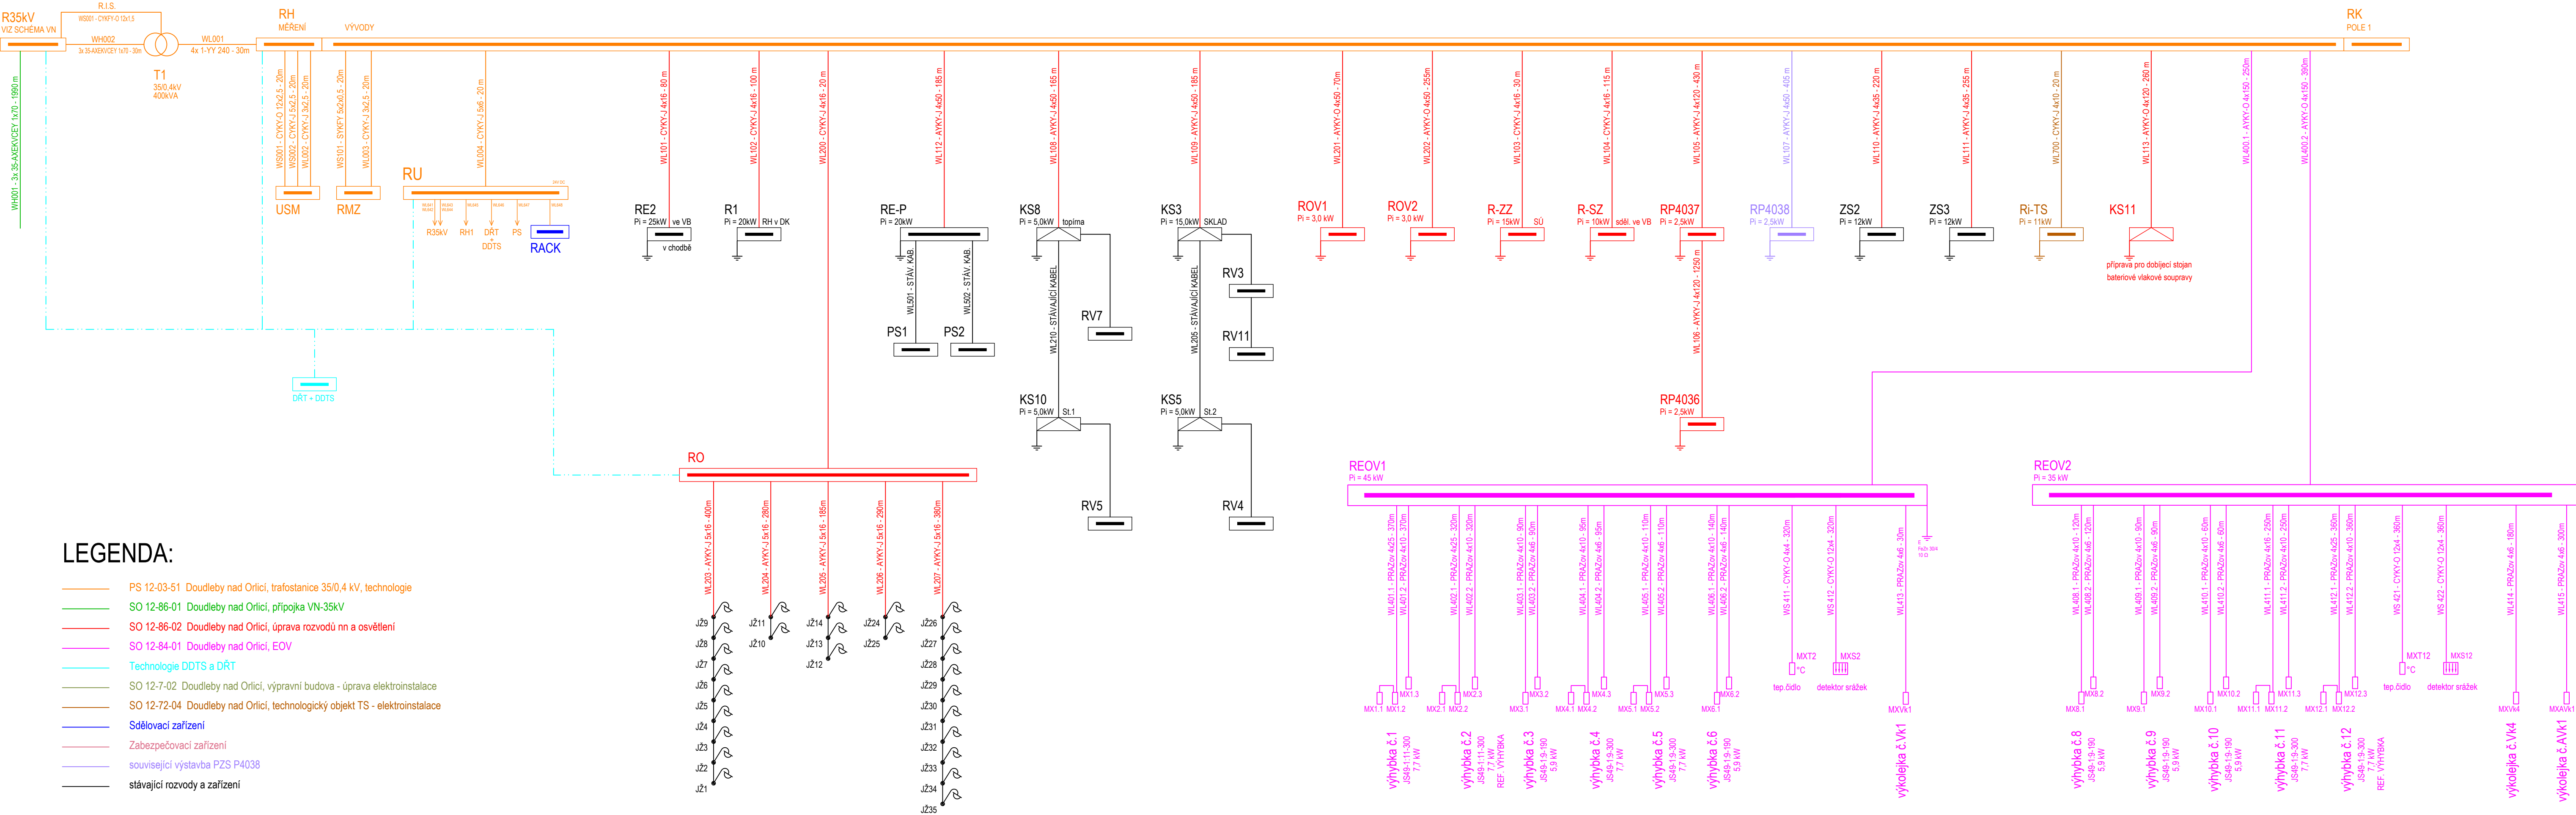

| | | | |
|-------------------------------|------------|--|------------------------------------|
| Jiná ověření: | | Paré: | |
| Orientační schéma: | | Razítko oprávněné osoby: | |
| Revize: | | Datum: | |
| 000 | 30.06.2025 | Popis: Definitivní odevzdání dokumentace | Kontroloval: Ing. Milan Lukášek |
| | | | |
| | | | |
| | | | |
| Stavebník/Investor: | | Správa železnic, státní organizace | |
| Adresa: | | Dlážděná 1003/7, 110 00 Praha 1 | |
| Zástupce investora: | | Oblastní ředitelství Hradec Králové | |
| Adresa: | | U Fotochemy 259, 501 01 Hradec Králové | |
| Zhotovitel díla: | | Signal Projekt s.r.o. | |
| Adresa: | | Víděšská 55, 639 00 Brno | |
| Kontakt: | | T: +420 543 233 962 E: projekce@signalprojekt.cz | |
| Zhotovitel části/objektu: | | Signal Projekt s.r.o. | |
| Adresa: | | Víděšská 55, 639 00 Brno | |
| Kontakt: | | T: +420 543 233 962 E: projekce@signalprojekt.cz | |
| Hlavní projektant (HIP): | | Ing. Milan Lukášek | |
| | | Specialista: Ing. Marek Vývoda | |
| Název stavby/akce: | | Vypracování projektové dokumentace Oprava zabezpečovacího zařízení v žst. Doudleby n. O. | |
| Název části: | | Technologie transformačních stanic VN/NN | |
| Název objektu/díleč části: | | Doudleby nad Orlicí, trafostanice 35/0,4 kV, technologie | |
| Název přílohy: | | Přehledové schéma napájení | |
| Název díleč části přílohy: | | | |
| Odpovědný projektant: | | Zpracovatel přílohy: | |
| Ing. Martin Vánský | | Ing. Martin Vánský | |
| Kraj: | | Měřítko: - | |
| Královéhradecký | | Formáty: 5 x A4 | |
| | | TUDU: | |
| | | 1302 L1 | |
| Označení investora: | | Stupeň dokumentace: Část: | |
| S 6 4 0 2 3 0 0 2 3 | | - P D P S - D 1 3 0 5 | |
| [Prostor pro další informace] | | Objekt: | |
| | | Předmět: | |
| | | Příloha: | |
| | | Revize: | |
| | | 2. 301 | |
| | | Stupeň dokumentace: | |
| | | DSP+PDPS | |
| | | Smluvní datum zpracování: | |
| | | 12.08.2025 | |