



Kabelová tras

Prvky navrhovaného zabezpečovacího zariadenia

Prvky a trasy stávající

Prvky a trasy rekonstruované

Prvky a trasy v jiném PS / stavbě

Polohopis

V00x00M

V00x00 >

$$y_{00} \times 00 \quad y$$

P0

KO

Výkop 90cm široký/90cm hluboký s kabelovým ložem a výstražnou fó

Výkop 00cm široký/00cm hluboký s X žlaby 10x10cm

Výkop 00cm široký/00cm hluboký s X žlaby 20x12cm

Protlak (od paty kolejnice min. 250cm, pod niveletou silniční komunikace min. 120cm)
0x kusů chrániček průměru 110mm


Překop (pod niveletou silniční komunikace min. 120cm)
0x kusů chrániček průměru 110mm

Vedení po mostní konstrukci


Přechod udiního toku

0m délka úseku výkopu

000 číslo kabe

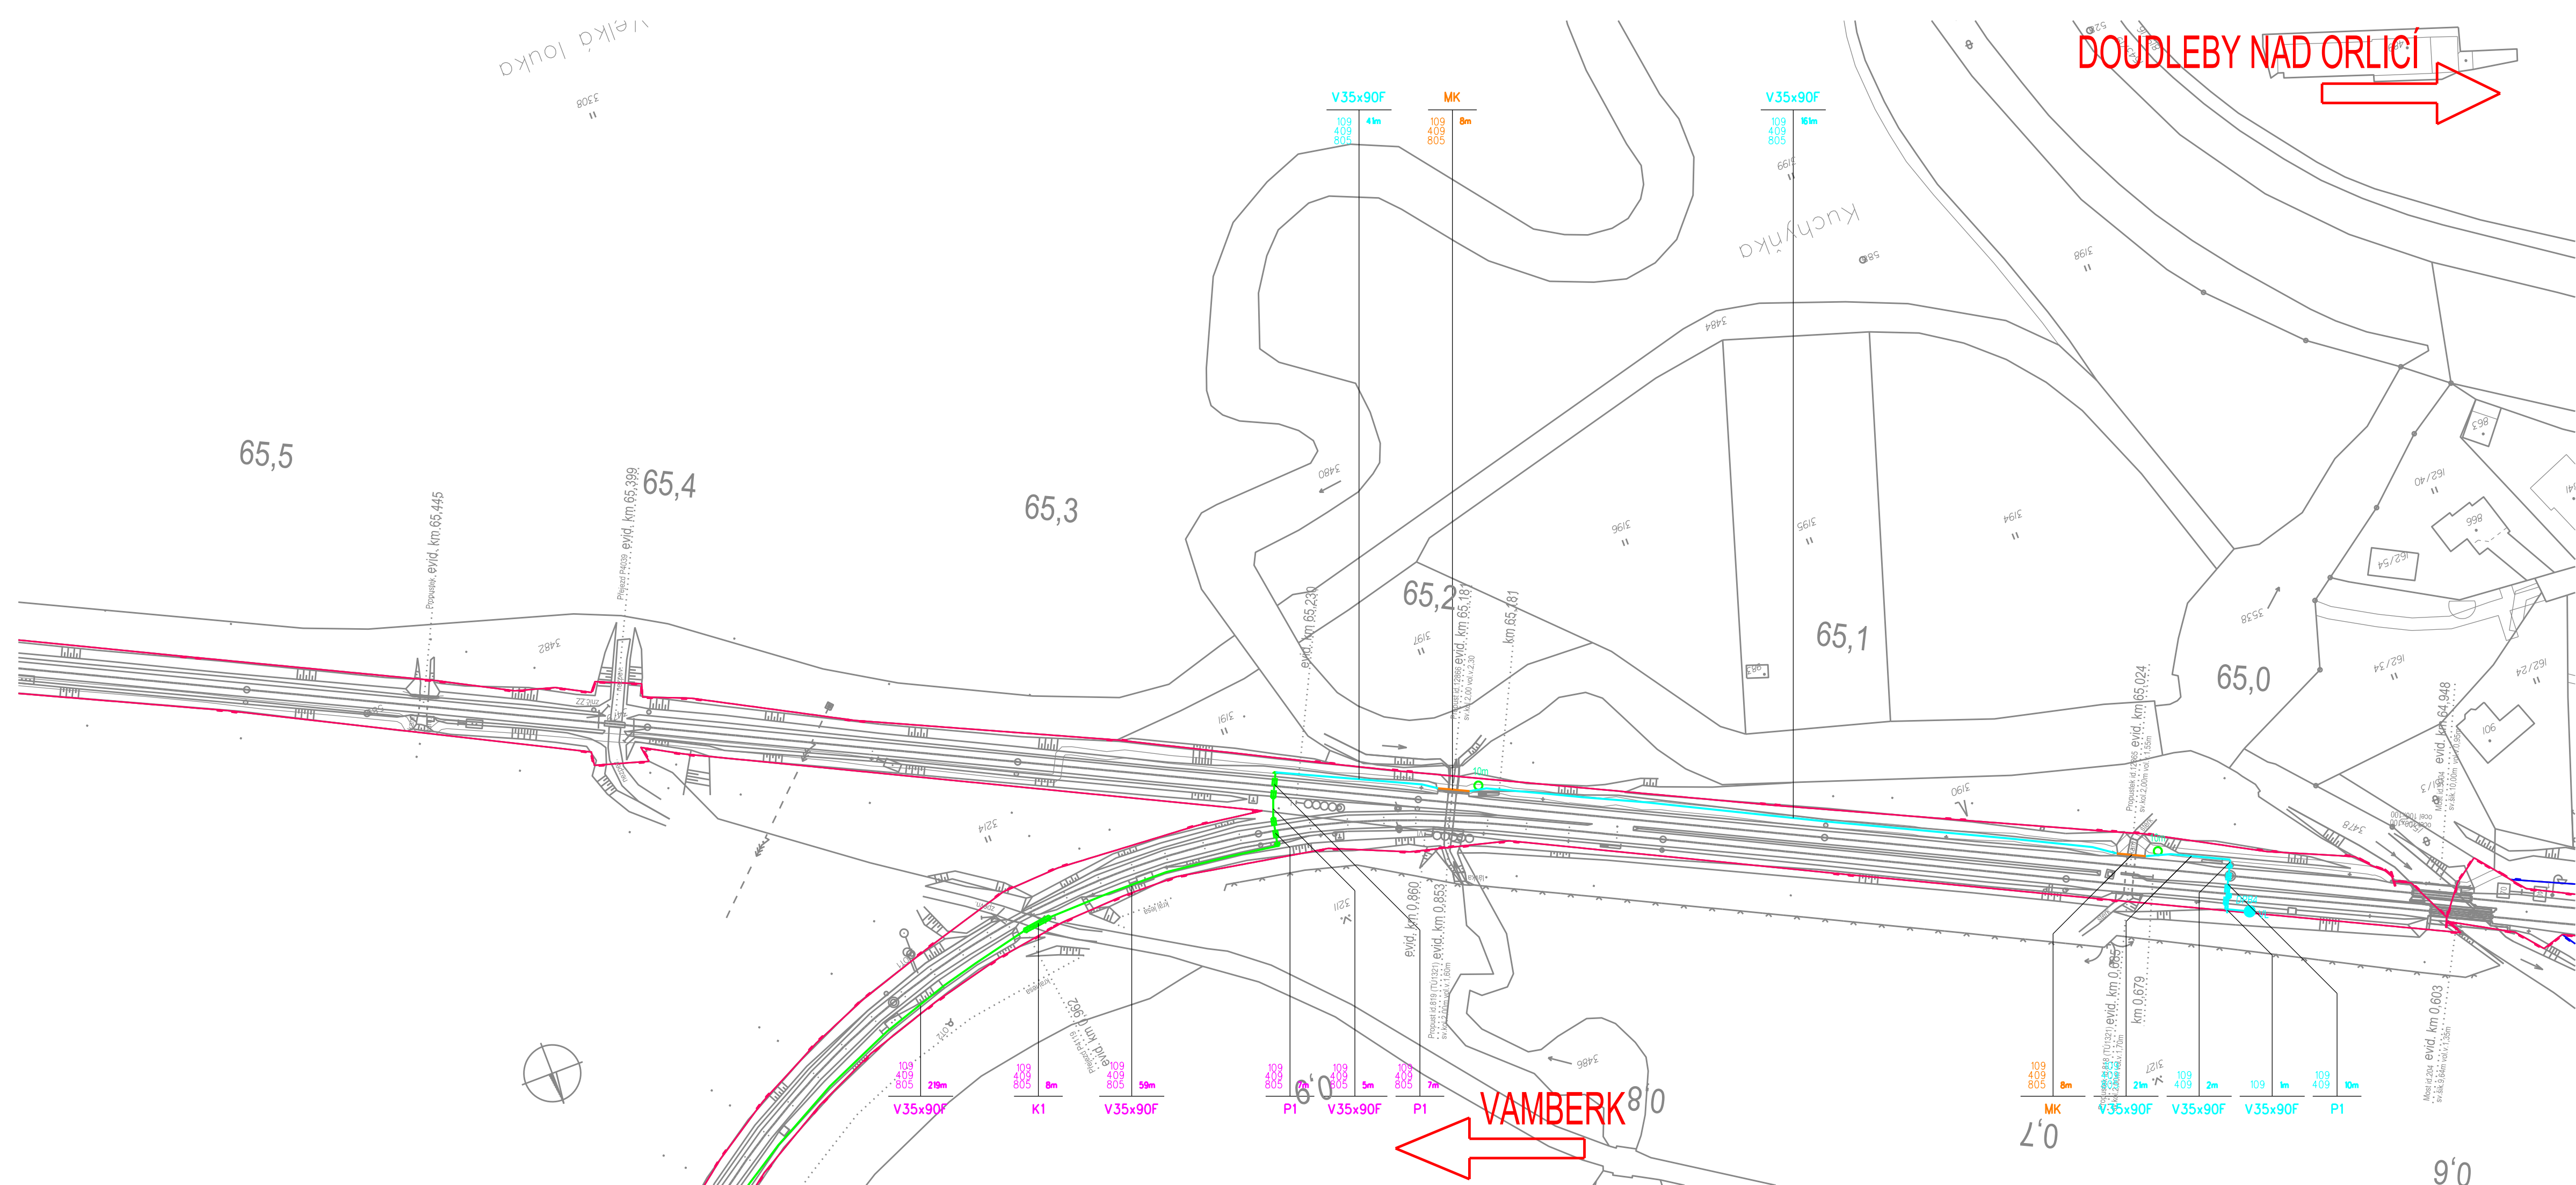

Jiná ověření:		Paré:	
Orientační schéma:		Razítko oprávněné osoby:	
	 Datum:	
Revize:	Datum:	Popis:	Kontroloval:
000	30.06.2025	Definitivní odevzdání dokumentace	Ing. Milan Lukášek

Stavebník/Investor:	Správa železnic, státní organizace	 SPRÁVA ŽELEZNIC
Adresa:	Dlážděná 1003/7, 110 00 Praha 1	
Zástupce investora:	Oblastní ředitelství Hradec Králové	
Adresa:	U Fotochemy 259, 501 01 Hradec Králové	

Zhotovitel díla:	Signal Projekt s.r.o.		
Adresa:	Videňská 55, 639 00 Brno		
Kontakt:	T: +420 543 233 962 E: projekce@signalprojekt.cz		
Zhotovitel částí/objektu:	Signal Projekt s.r.o.		
Adresa:	Videňská 55, 639 00 Brno		
Kontakt:	T: +420 543 233 962 E: projekce@signalprojekt.cz		
Hlavní projektant (HIP):	Ing. Milan Lukášek	Specialista:	Mgr. Radek Böhlm

Název stavby/akce:	Vypracování projektové dokumentace Oprava zabezpečovacího zařízení v žst. Doudleby n. O.				Označení investora: 5640230023
Název části:	Traťové zabezpečovací zařízení				Zakázka: 24-074-40-113
Název objektu/díleč části:	Doudleby nad Orlicí - Vamberk, TZZ				Označení části: D.1.1. 2
					Označení objektu/komplexu: PS 14-01-21
Název přílohy:	Polohopisný výkres zabezpečovacích kabelů				Číslo přílohy (typ/pořadí): 2. 811
Název díleč části přílohy:					
Odpovědný projektant: Ing. Milan Lukášek	Zpracovatel přílohy: Michal Vitík	Měřítko: Formáty:	1:1000 5 x A4	Stupeň dokumentace: DSP+PDPS	
Kraj: Královéhradecký	katastrální území: vý textová část	TUDU: 1321 02	Smluvní datum zpracování: 12.08.2025		
Označení investora: S 6 4 0 2 3 0 0 2 3	Stupeň dokumentace: Část: P D P S	Objekt: D 1 1 0 2	Podobjekt: P S 1 4 0 1 2 2	Příloha: X X	Revize: 2 - 8 1 1 - 0 0 0
(Prostor pro další informace)					