



ŽST Vambe  
SÚ  
km 2,268


1x rack 600x600 18

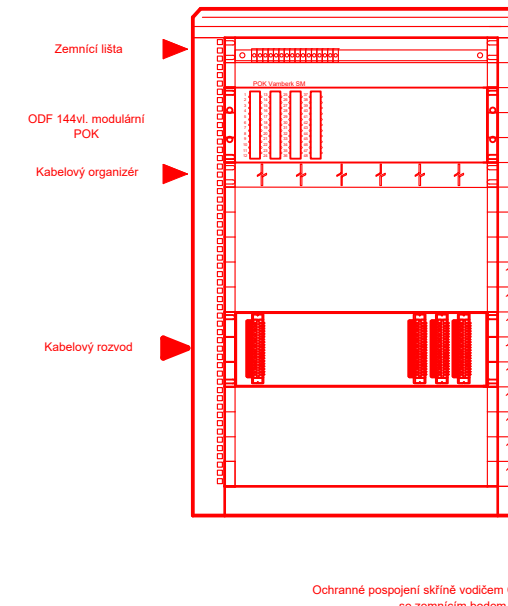


A diagram of a patch panel. On the left, there is a single RJ45 port labeled '1'. On the right, there are eight RJ45 ports labeled '2' through '9'. A single patch cord is connected from port '1' to port '2'.

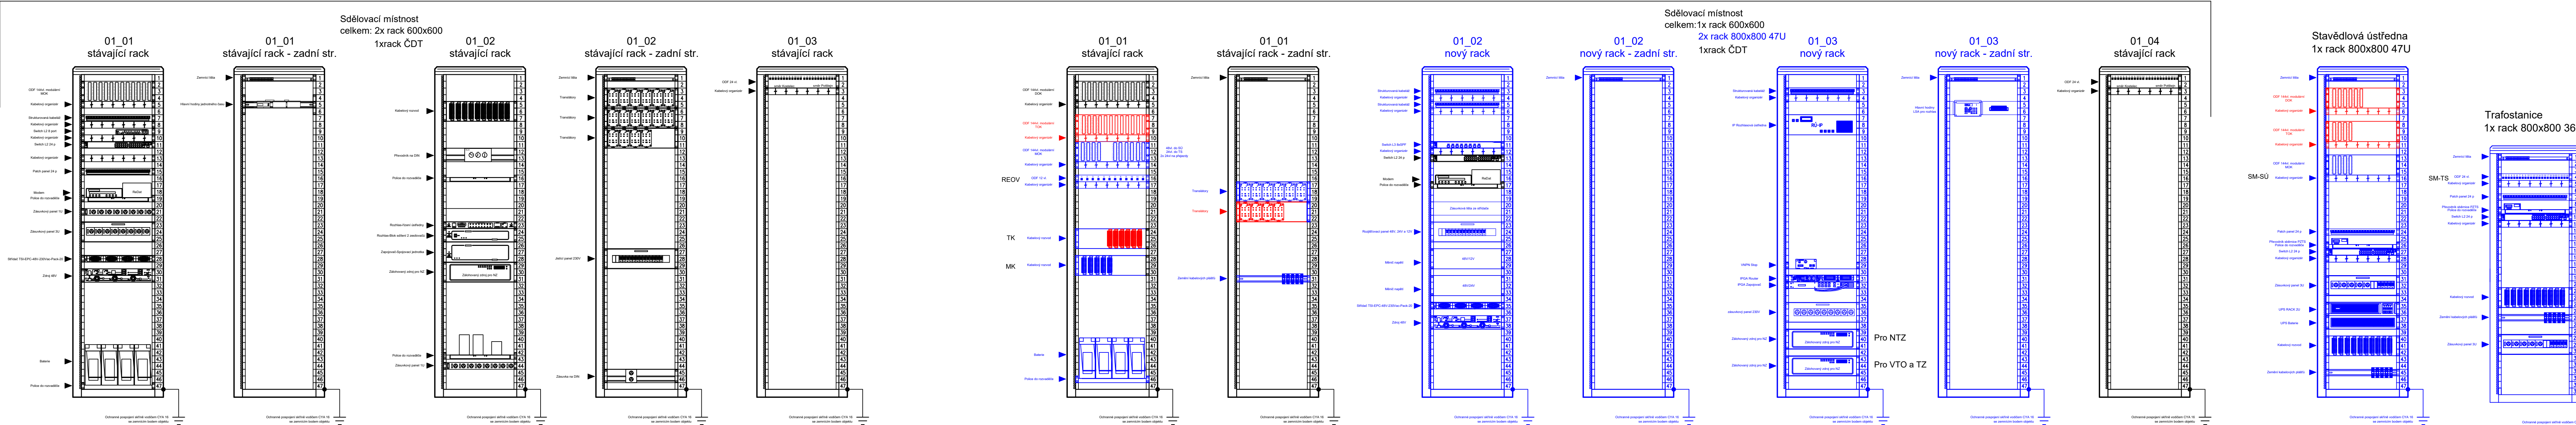

## Sdělovací místnost

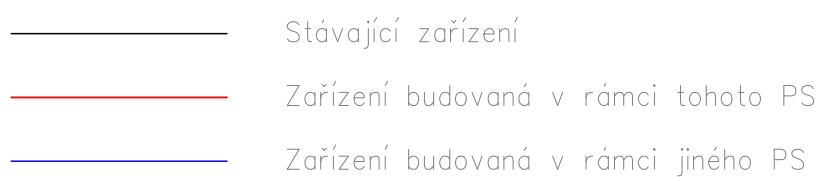

Jiná ověření:		Paré:	
Orientační schéma:		Razítko oprávněné osoby:  Podpis: _____ Datum: _____	
Revize:	Datum:	Popis:	Kontroloval:
000	30.06.2025	Definitivní odevzdání dokumentace	Bc. Jaroslav Machan
Stavebník/Investor:		Správa Železnice, státní organizace Dlážděná 603/7, 110 00 Praha 1 Oblastní ředitelství Hradec Králové U Fotochemy 259, 501 01 Hradec Králové	
Adresa:			
Zástupce investora:			
Adresa:			
Zhotovitel díla:	Signal Projekt, s.r.o. IČO: 25 52 54 41 Videňská 546/55, 639 00 Brno T: +420 543 233 962 E: projekce@signalprojekt.cz		
Adresa:			
Kontakt:			
Zhotovitel částí/objektů:	Signal Projekt, s.r.o. IČO: 25 52 54 41 Videňská 546/55, 639 00 Brno T: +420 543 233 962 E: projekce@signalprojekt.cz		
Adresa:			
Kontakt:			
Hlavní projektant (HIP):	Ing. Milan Lukášek	Specialista:	Ing. Pavel Gajdčka
Název stavby/akce:	Vypracování projektové dokumentace Oprava zabezpečovacího zařízení v žst. Doudleby n. O.	Označení investora:	564023
Název části:	Sdělovací zařízení	Zakázka:	24-074-40
Název objektu/dílčí části:	Doudleby nad Orlicí - Vamberk, traťový kabel	Označení části:	D.1.2
Název přílohy:	Pohled do rozvaděčů	Označení objektu/komplexu:	PS 14-02-S
Název dílčí části přílohy:	-	Číslo přílohy (typ/požadavky):	2. 301
Odpovědný projektant:	Zpracovatel přílohy: Bc. Jaroslav Machan	Měřítko:	- 8 x A4
Kraj:	Katastrální území: Královéhradecký viz textová část	TUDU:	1302 L1
Objednatel:	Stupeň dokumentace: Číst	Objekt:	1302 L1
Projektant:		Podoblast:	
Příloha:		Rozměr:	
[1][2][3][4][5][6][7][8][9][10][11][12][13][14][15][16][17][18][19][20]			