


ŽST DOUDLEBY NAD ORLICÍ - NOVÝ STAV NAPÁJENÍ

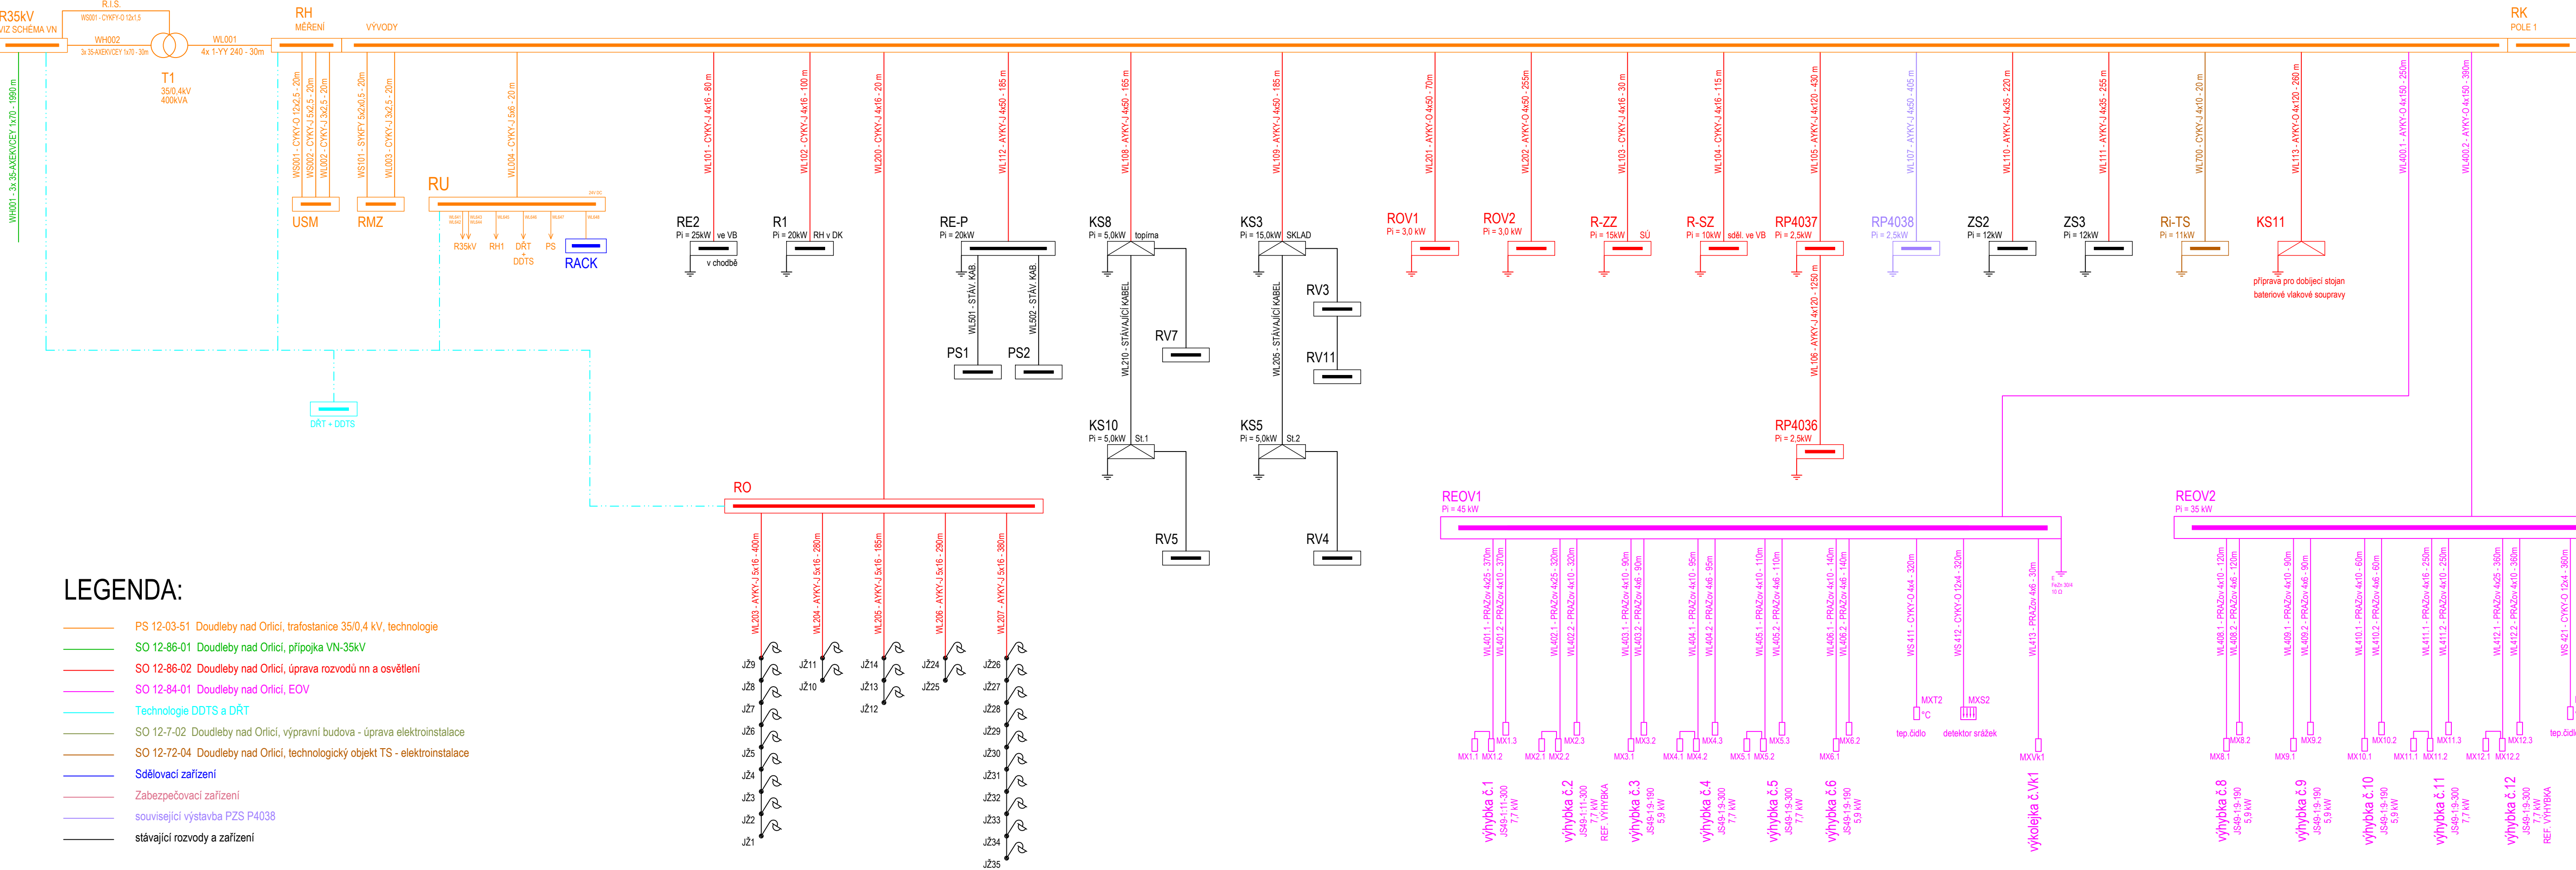

- LEGENDA:
- PS 12-03-51 Doudleby nad Orlicí, trafostanice 35/0,4 kV, technologie
 - SO 12-86-01 Doudleby nad Orlicí, přípojka VN-35kV
 - SO 12-86-02 Doudleby nad Orlicí, úprava rozvodů nn a osvětlení
 - SO 12-84-01 Doudleby nad Orlicí, EOv
 - Technologie DDTS a DRT
 - SO 12-7-02 Doudleby nad Orlicí, výpravní budova - úprava elektroinstalace
 - SO 12-72-04 Doudleby nad Orlicí, technologický objekt TS - elektroinstalace
 - Sdělovací zařízení
 - Zabezpečovací zařízení
 - související výstavba PZS P4038
 - stávající rozvody a zařízení

Jiná ověření:		Paré:	
Orientační schéma:		Razítko oprávněné osoby:	
Revize:		Datum:	
000		30.06.2025	
Popis:		Definitivní odevzdání dokumentace	
Kontroloval:		Ing. Milan Lukášek	
Stavebník/Investor:		Správa železnic, státní organizace	
Adresa:		Dlážděná 1003/7, 110 00 Praha 1	
Zástupce investora:		Oblastní ředitelství Hradec Králové	
Adresa:		U Fotochemy 259, 501 01 Hradec Králové	
Zhotovitel díla:		Signal Projekt s.r.o.	
Adresa:		Videňská 55, 639 00 Brno	
Kontakt:		T: +420 543 233 962 E: projekce@signalprojekt.cz	
Zhotovitel části/objektu:		Signal Projekt s.r.o.	
Adresa:		Videňská 55, 639 00 Brno	
Kontakt:		T: +420 543 233 962 E: projekce@signalprojekt.cz	
Hlavní projektant (HIP):		Ing. Milan Lukášek	
Specialista:		Ing. Marek Vývoda	
Název stavby/akce:		Vypracování projektové dokumentace Oprava zabezpečovacího zařízení v žst. Doudleby n. O.	
Označení investora:		S640230023	
Název části:		Rozvody vn, nn, osvětlení a dálkové ovládaní odpojovačů	
Název objektu/díli části:		Doudleby nad Orlicí, úprava rozvodů nn a osvětlení	
Název přílohy:		Přehledové schéma napájení	
Název dílčí části přílohy:		2. 301	
Odpovědný projektant:		Ing. Martin Vánský	
Ing. Martin Vánský		Měřítko: - Formáty: 5 x A4	
Kraj:		TUDU: 1302 L1	
Královéhradecký		Smluvní datum zpracování: 12.08.2025	
Označení investora:		Stupeň dokumentace: Část:	
S 6 4 0 2 3 0 0 2 3		P D P S - D 2 3 0 6 - S 0 1 2 8 6 0 2 - X X - 2 - 3 0 1 - 0 0 0	
[Prostor pro další informace]		Objekt: Příloha: Revize:	