


## PŘÍVODNÍ POLE

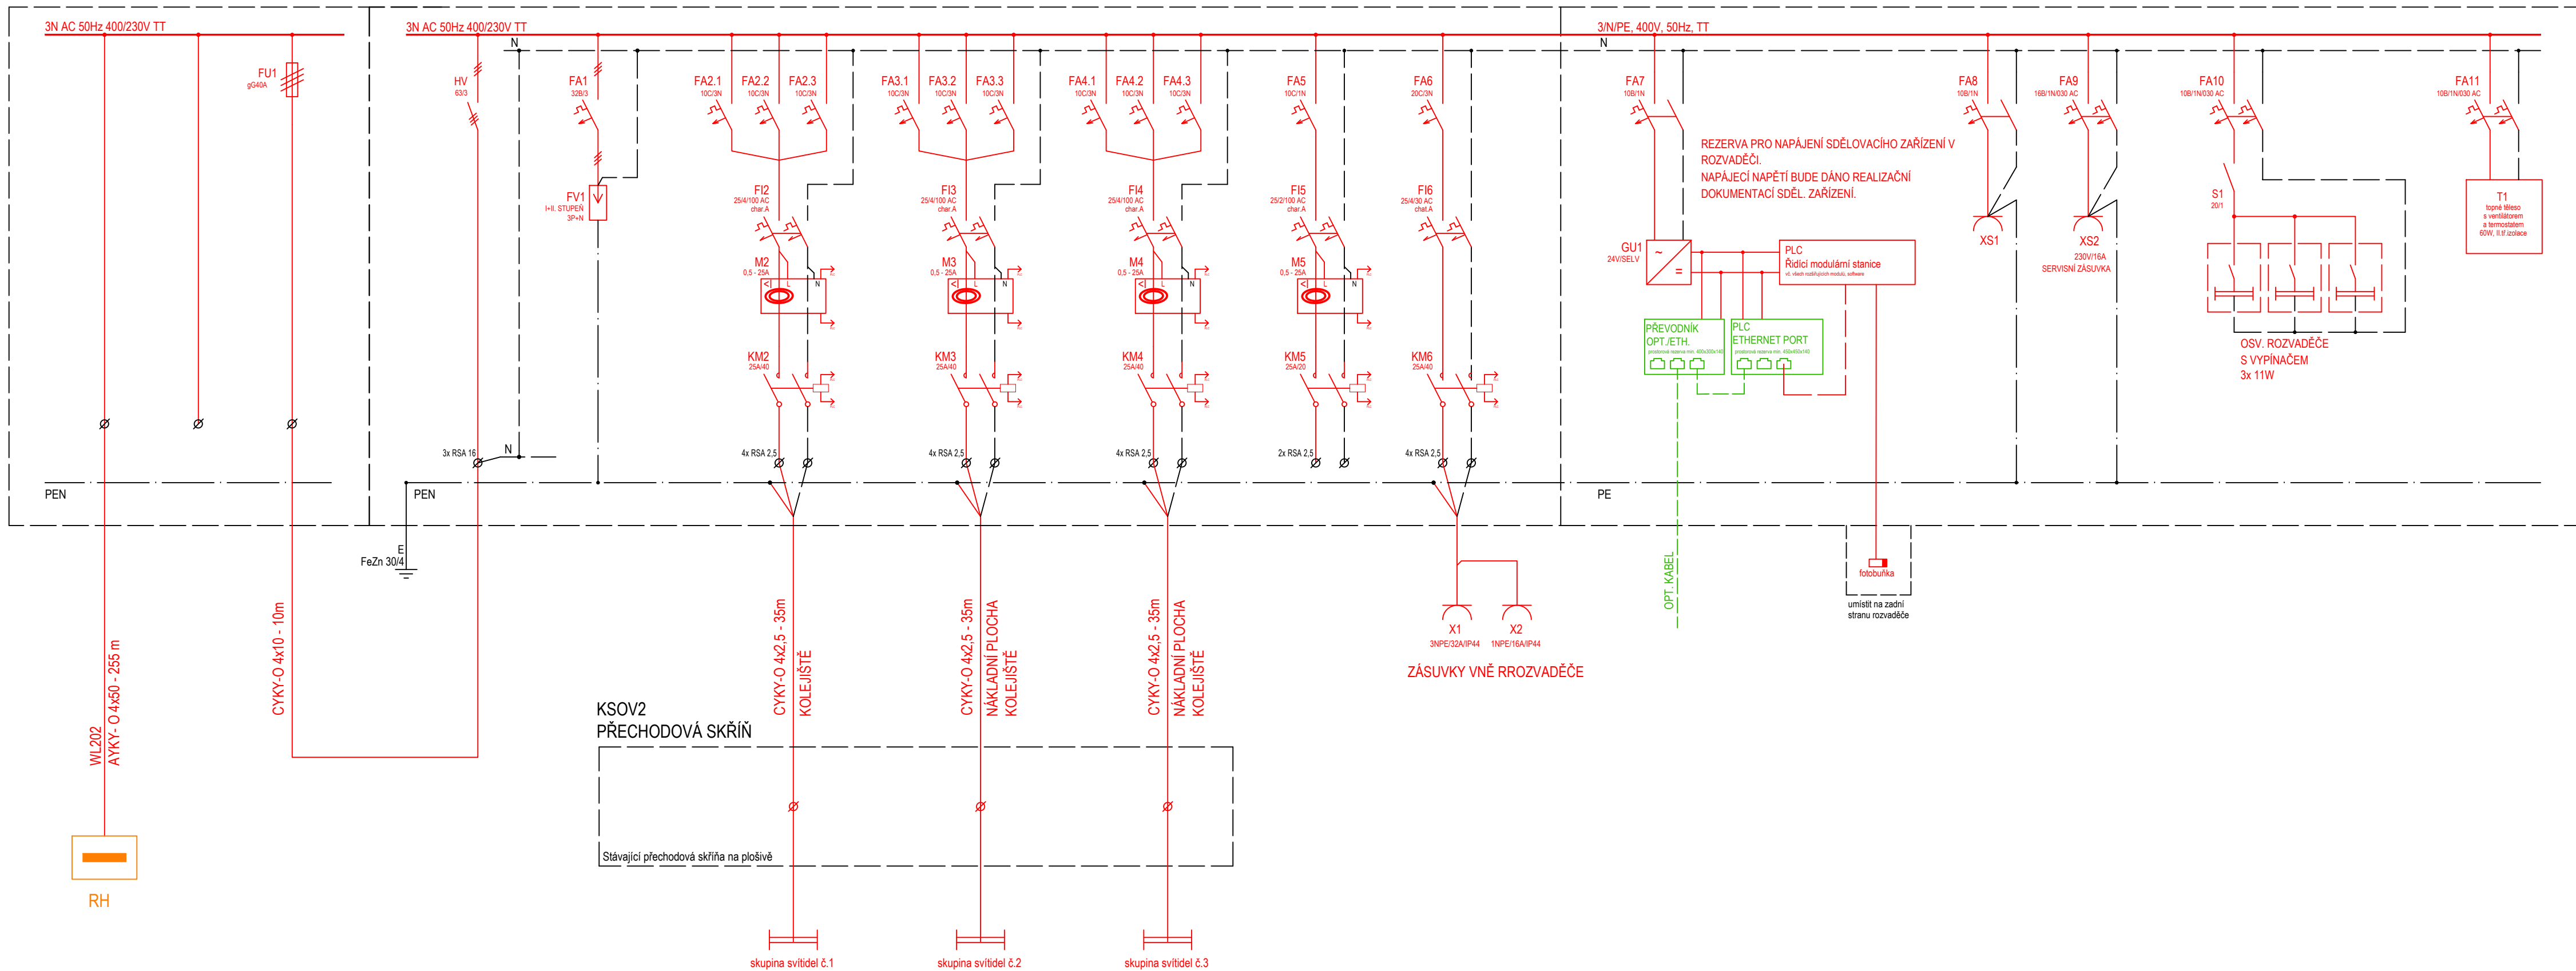


**LEGENDA:**

- PS 12-03-51 Doudleby nad Orlicí, trafostanice 35/0,4 kV, technologie SO 12-86-01 Doudleby nad Orlicí, přípojka VN-35kV
- SO 12-86-02 Doudleby nad Orlicí, úprava rozvodů nn a osvětlení
- SO 12-84-01 Doudleby nad Orlicí, EOv
- Technologie DDTs a DRT
- SO 12-72-02 Doudleby nad Orlicí, výpravní budova - úprava elektroinstalace
- SO 12-72-04 Doudleby nad Orlicí, technologický objekt TS - elektroinstalace
- Sdělovací zařízení
- Zabezpečovací zařízení
- související výstavba PZS P4038
- stávající rozvody a zařízení

## POZNÁMKY

NA ROZVADĚČE ROV BUDE ZPRACOVÁNA VÝROBNÍ DOKUMENTACE TAK, ABY ODPOVÍDALA ZAVÁDĚČÍM LISTŮM DANÉHO ZHOTOVITELE.  
ZPRACOVANÉ SCHÉMA JE POUZE ORIENTAČNÍ.  
ZAPOJENÍ JEDNOTLIVÝCH VĚŽÍ JE PATRNÉ Z PŘEHLEDOVÉHO SCHÉMA.

DO DTS KOMUNIKACE PROTI INS SERVERU PO PROTOKOLU IEC 61370-5-104 S ČASOVOU ZNAČKOU DLE TS2/2008 TŘETÍ VYDÁNÍ

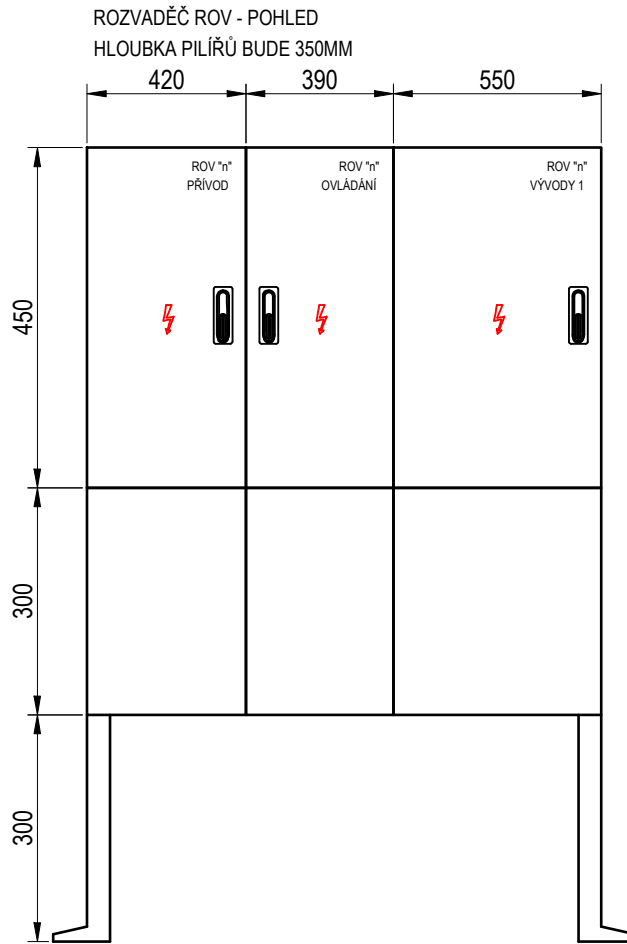

|                              |            |   |                    |
|------------------------------|------------|---|--------------------|
| Jiná ověření:                |            | Paré:   |                    |
| Orientační schéma:           |            | Razítko oprávněné osoby:                                |                    |
|                              |            | Podpis: Datum:  |                    |
| Revize:                      | Datum:     | Popis:  | Kontroloval:       |
| 000                          | 30.06.2025 | Definitivní odevzdání dokumentace                       | Ing. Milan Lukášek |
|                              |            |   |                    |
|                              |            |   |                    |
| Stavebník/Investor:          |            | Správa železnic, státní organizace                      |                    |
| Adresa:                      |            | Dlážděná 1003/7, 110 00 Praha 1                         |                    |
| Zástupce investora:          |            | Oblastní ředitelství Hradec Králové                     |                    |
| Adresa:                      |            | U Fotochemy 259, 501 01 Hradec Králové                  |                    |
| Zhotovitel díla:             |            | Signal Projekt s.r.o.                                   |                    |
| Adresa:                      |            | Václavská 55, 639 00 Brno                               |                    |
| Kontakt:                     |            | T: +420 543 233 962<br>E: projekce@signalprojekt.cz     |                    |
| Zhotovitel části/objektu:    |            | Signal Projekt s.r.o.                                   |                    |
| Adresa:                      |            | Václavská 55, 639 00 Brno                               |                    |
| Kontakt:                     |            | T: +420 543 233 962<br>E: projekce@signalprojekt.cz     |                    |
| Hlavní projektant (HIP):     |            | Ing. Milan Lukášek                                      |                    |
|                              |            | Specialista: Ing. Marek Vývoda                          |                    |
| Název stavby/akce:           |            | Vypracování projektové dokumentace                      |                    |
|                              |            | Oprava zabezpečovacího zařízení                         |                    |
|                              |            | v žst. Doudleby n. O.                                   |                    |
| Název části:                 |            | Rozvody vn, nn, osvětlení a dálkové ovládání odpojovačů |                    |
| Název objektu/díli části:    |            | Doudleby nad Orlicí,<br>úprava rozvodů nn a osvětlení   |                    |
| Název přílohy:               |            | Schéma rozvaděče ROV2                                   |                    |
| Název dílčí části přílohy:   |            | Číslo přílohy (typ/pořadí):<br>2. 308                   |                    |
| Odpovědný projektant:        |            | Stupeň dokumentace:                                     |                    |
| Ing. Martin Vánský           |            | DSP+PDPS  |                    |
| Kraj:                        |            | Smluvní datum zpracování:                               |                    |
| Královéhradecký              |            | 12.08.2025  |                    |
| Označení investora:          |            | Stupeň dokumentace:                                     |                    |
| S 6 4 0 2 3 0 0 2 3 -        |            | P D P S - D 2 3 0 6 -                                   |                    |
| Prostor pro další informace) |            | Objekt: Měřtko: -<br>Formáty: 5 x A4<br>TUDU: 1302 L1   |                    |
|                              |            | Příloha: X X - 2 - 3 0 8 - 0 0 0                        |                    |