



ŽST DOUDLEBY NAD ORLICÍ

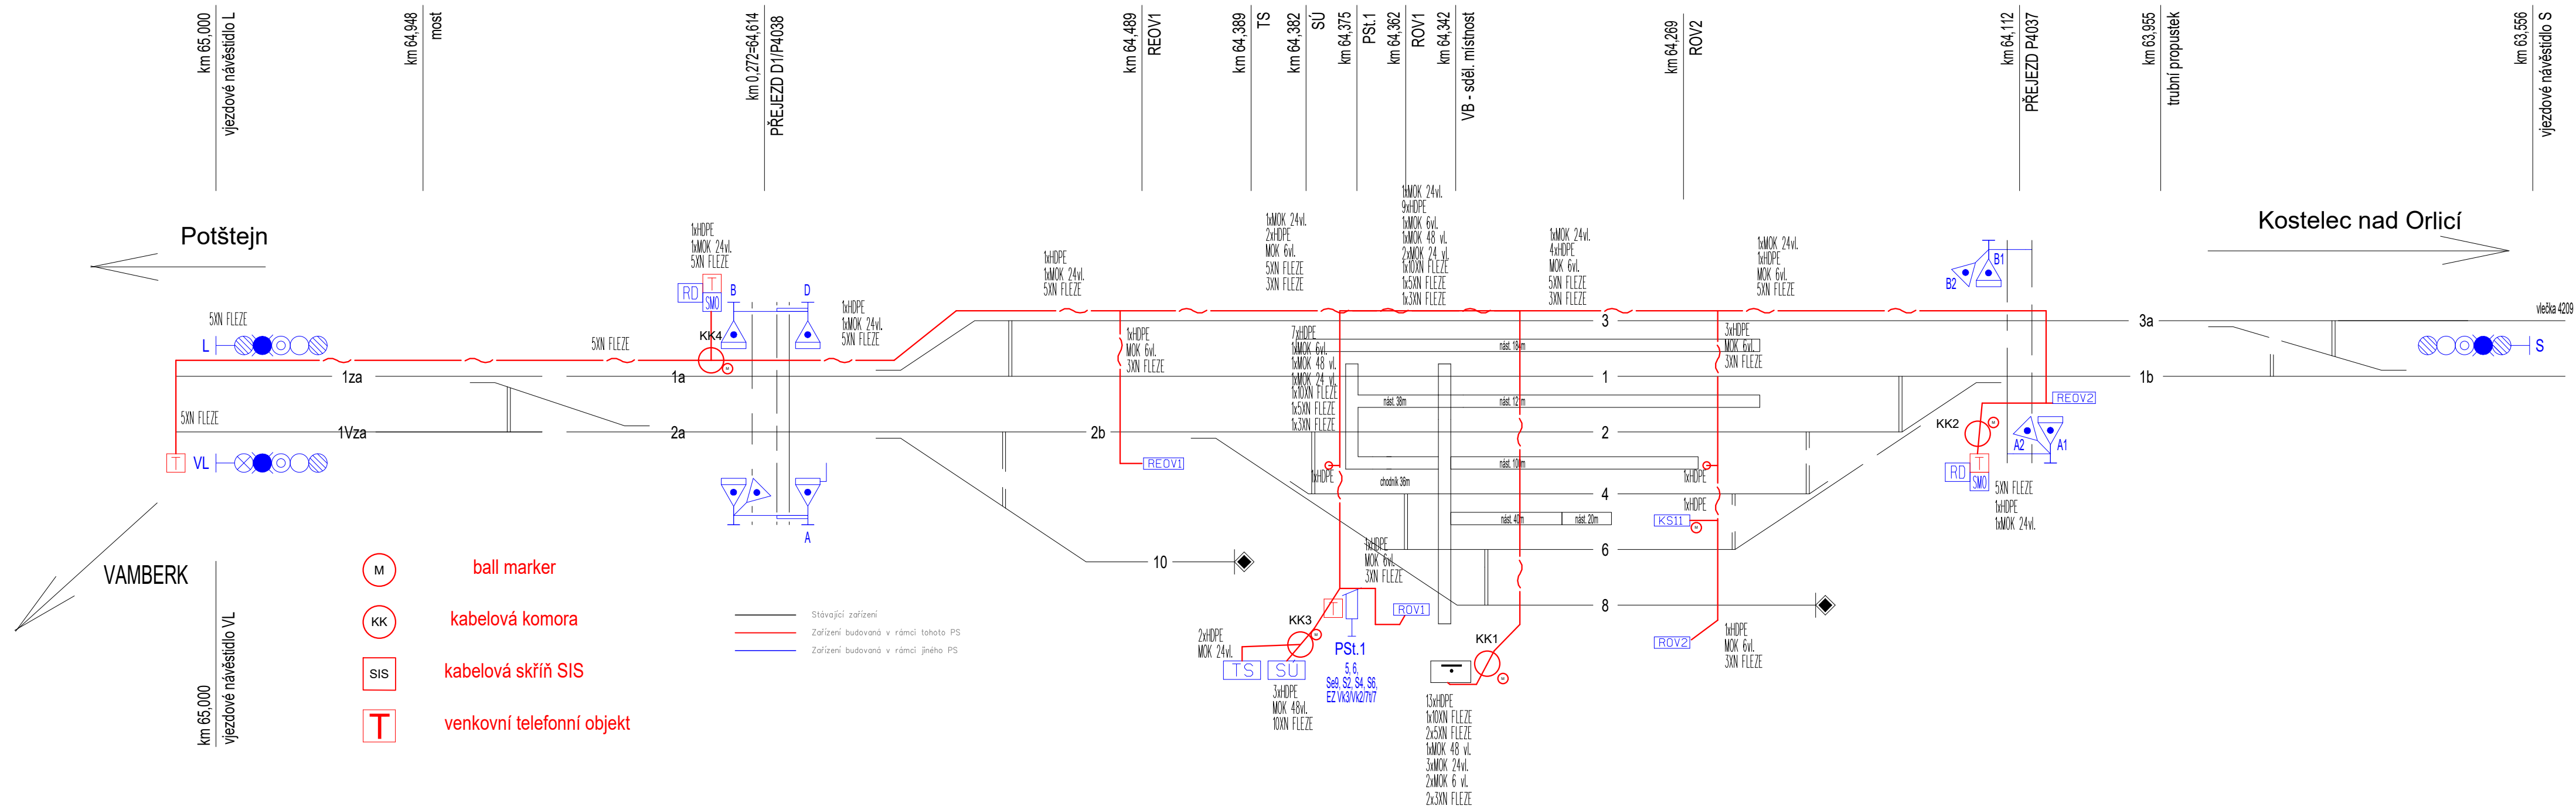

Jiná ověření:		Paré:	
Orientační schéma:		Razítko oprávněné osoby:	
		Datum: _____	
Podpis: _____			
Revize:	Datum:	Popis:	Kontroloval:
000	12.12.2025	Definitivní odevzdání dokumentace	Bc. Jaroslav Machaín
Stavebník/Investor:		Správa železnic, státní organizace	
Adresa:		Dlážděná 1003/7, 110 00 Praha 1	
Zástupce investora:		Oblastní ředitelství Hradec Králové	
Adresa:		U Fotochemy 259, 501 01 Hradec Králové	
			
		SPRÁVA ŽELEZNIC	
Zhotovitel díla:		Signal Projekt, s.r.o.	
Adresa:		IČO: 25 52 54 41	
Kontakt:		Videňská 546/55, 639 00 Brno	
		T: +420 543 233 962	
		E: projekce@signalprojekt.cz	
Zhotovitel části/objektu:		Signal Projekt, s.r.o.	
Adresa:		IČO: 25 52 54 41	
Kontakt:		Videňská 546/55, 639 00 Brno	
		T: +420 543 233 962	
		E: projekce@signalprojekt.cz	
Hlavní projektant (HIP):		Ing. Milan Lukášek	Specialista: Ing. Pavel Gajdečka
Název stavby/akce:	Vypracování projektové dokumentace Oprava zabezpečovacího zařízení v žst. Doudleby n. O.		Označení investora: S640230023
			Zakázka: 24-074-40-113
Název části:	Sdělovací zařízení		Označení části: D.1.2.1
Název objektu/díleč části:	ŽST Doudleby nad Orlicí, MK		Označení objektu/komplexu: PS 12-02-11
Název přílohy:	Blokové schéma kabelizace		Číslo přílohy (typ/pořadí): 2. 100
Název díleč části přílohy:	-		
Odpovědný projektant:	Zpracovatel přílohy:	Měřítka: -	Stupeň dokumentace:
Bc. Jaroslav Machaín	Bc. Jakub Kalina	Formáty: 4 x A4	RDS
Kraj:	Katastrální území:	TUDU:	Smluvní datum zpracování:
Královéhradecký	viz textová část	1302 L1	12.12.2025
Označení investora:	Stupeň dokumentace:	Objekt:	Podobjekt:
S 6 4 0 2 3 0 0 2 3	- R D S - - D I 2 0 1 -	P S I 2 0 2 1 1 -	X X - 2 - 1 0 0 - 0 0 0