


VB Doudleby nad Orlicí

Sdělovací místnost

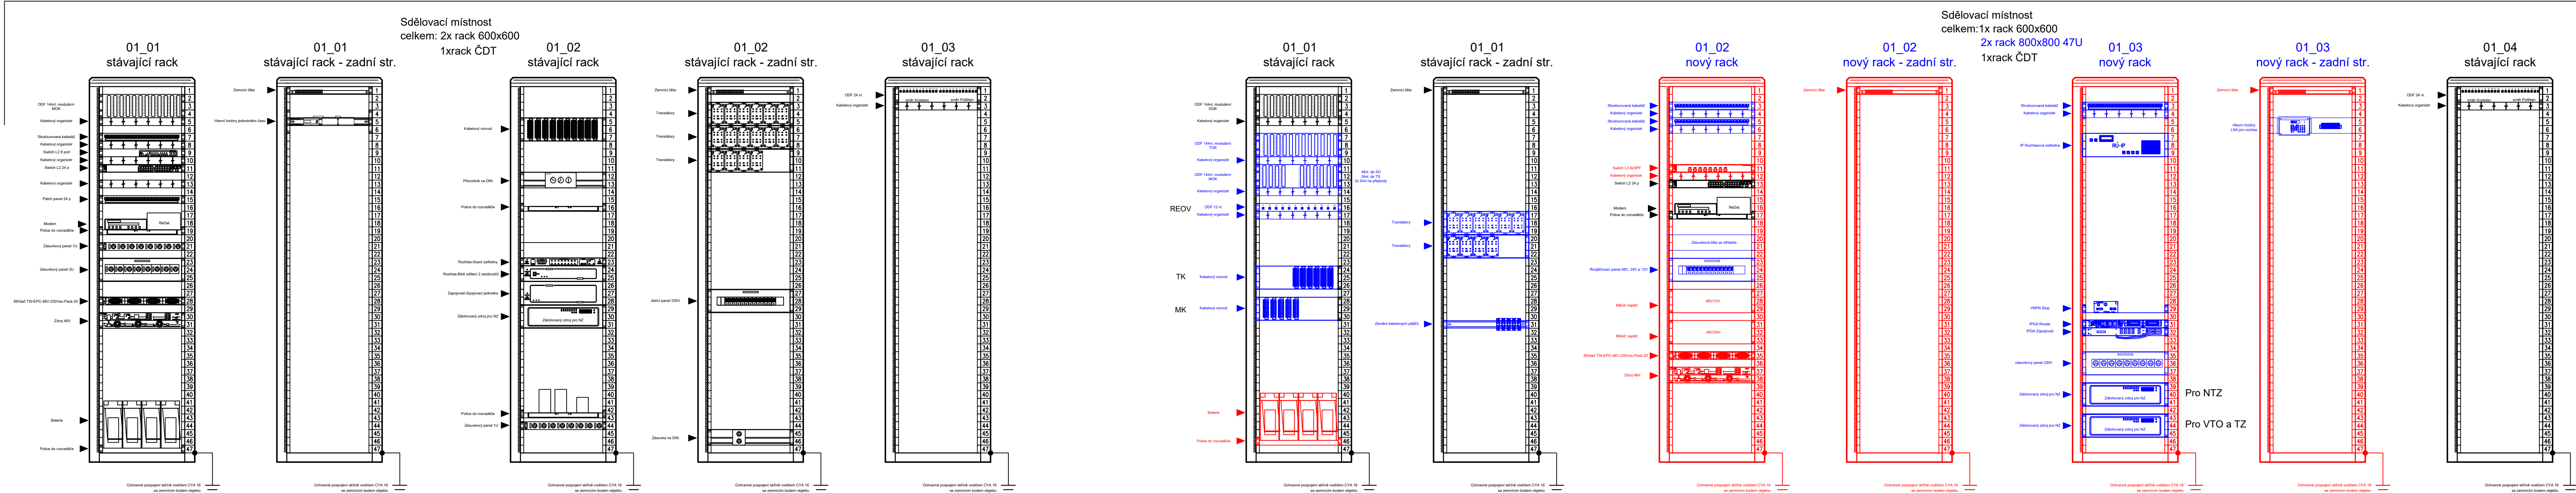

- Stávající zařízení
- Zařízení budovaná v rámci tohoto PS
- Zařízení budovaná v rámci jiného PS

Stavební ústředna
1x rack 800x800 47U

Trafostanice
1x rack 800x800 36U

Jiná ověření:		Paré:	
Orientační schéma:		Razítko oprávněné osoby:	
Revize:		Datum:	
000		12.12.2025	
Popis:		Kontroloval:	
Definitivní odevzdání dokumentace		Bc. Jaroslav Machain	
Stavebník/Investor:		Správa železnic, státní organizace	
Adresa:		Dlážděná 1003/7, 110 00 Praha 1	
Zástupce investora:		Oblastní ředitelství Hradec Králové	
Adresa:		U Fotochemy 259, 501 01 Hradec Králové	
Zhotovitel díla:		Signal Projekt, s.r.o.	
Adresa:		IČO: 25 52 54 41	
Kontakt:		Videňská 546/55, 639 00 Brno	
Zhotovitel části/objektu:		Signal Projekt, s.r.o.	
Adresa:		IČO: 25 52 54 41	
Kontakt:		Videňská 546/55, 639 00 Brno	
Hlavní projektant (HIP):		Ing. Milan Lukášek	
Specialista:		Ing. Pavel Gajdecka	
Název stavby/akce:		Vypracování projektové dokumentace	
Oprava zabezpečovacího zařízení		Oprava zabezpečovacího zařízení	
v zst. Doudleby n. O.		v zst. Doudleby n. O.	
Název části:		Sdělovací zařízení	
Název objektu/díle části:		ŽST Doudleby nad Orlicí,	
přenosový systém		přenosový systém	
Název přílohy:		Pohled do rozvaděčů	
Název dílčí části přílohy:		-	
Odpovědný projektant:		Zpracovatel přílohy:	
Bc. Jaroslav Machain		Bc. Jakub Kalina	
Kraj:		Katastrální území:	
Královéhradecký		viz textová část	
Ověření investora:		Ověření dokumentace:	
S 6 4 0 2 3 0 0 2 3		P 1 2 0 8	
Podpis:		Podpis:	
12.12.2025		12.12.2025	
Označení investora:		Označení dokumentace:	
S 6 4 0 2 3 0 0 2 3		P 1 2 0 8	
Podpis:		Podpis:	
12.12.2025		12.12.2025	
Označení investora:		Označení dokumentace:	
S 6 4 0 2 3 0 0 2 3		P 1 2 0 8	
Podpis:		Podpis:	
12.12.2025		12.12.2025	