
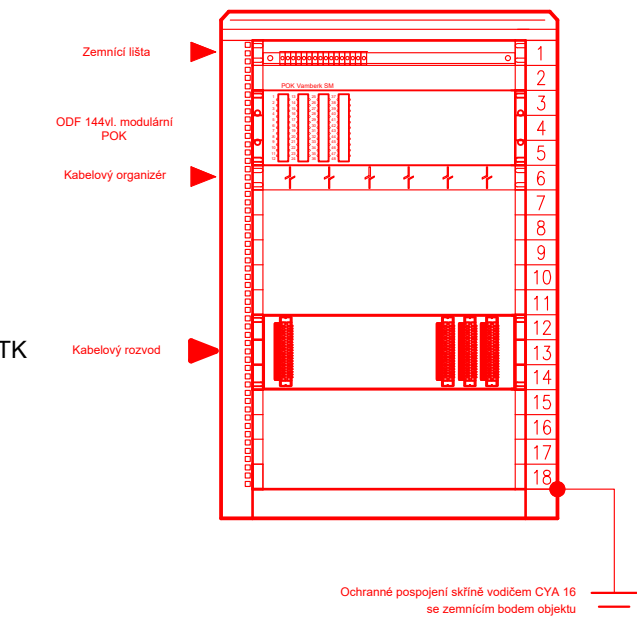


VB Doudleby nad Orlicí


Sdělovací místnost

ŽST Vamberk
VB
km 2,586



zabezpečovací místnost
OP03
1x rack 600x600 18U

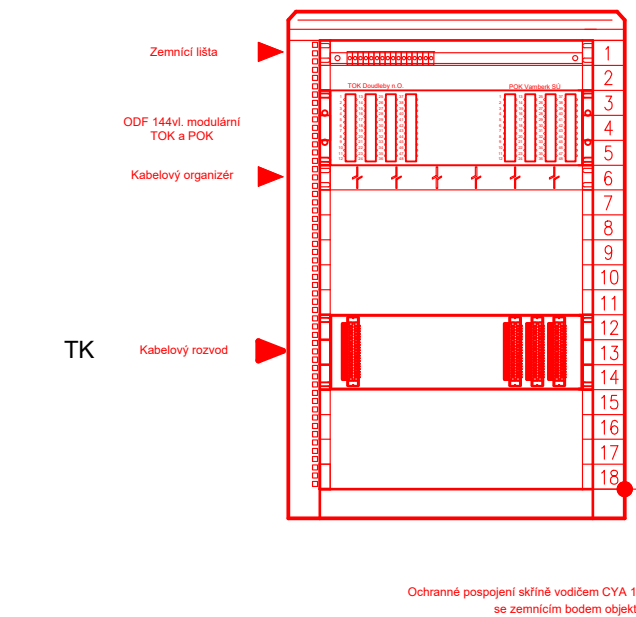

P4037 a P4038

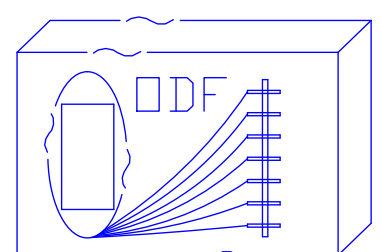

Releová místnost
1x rack 600x600 18U

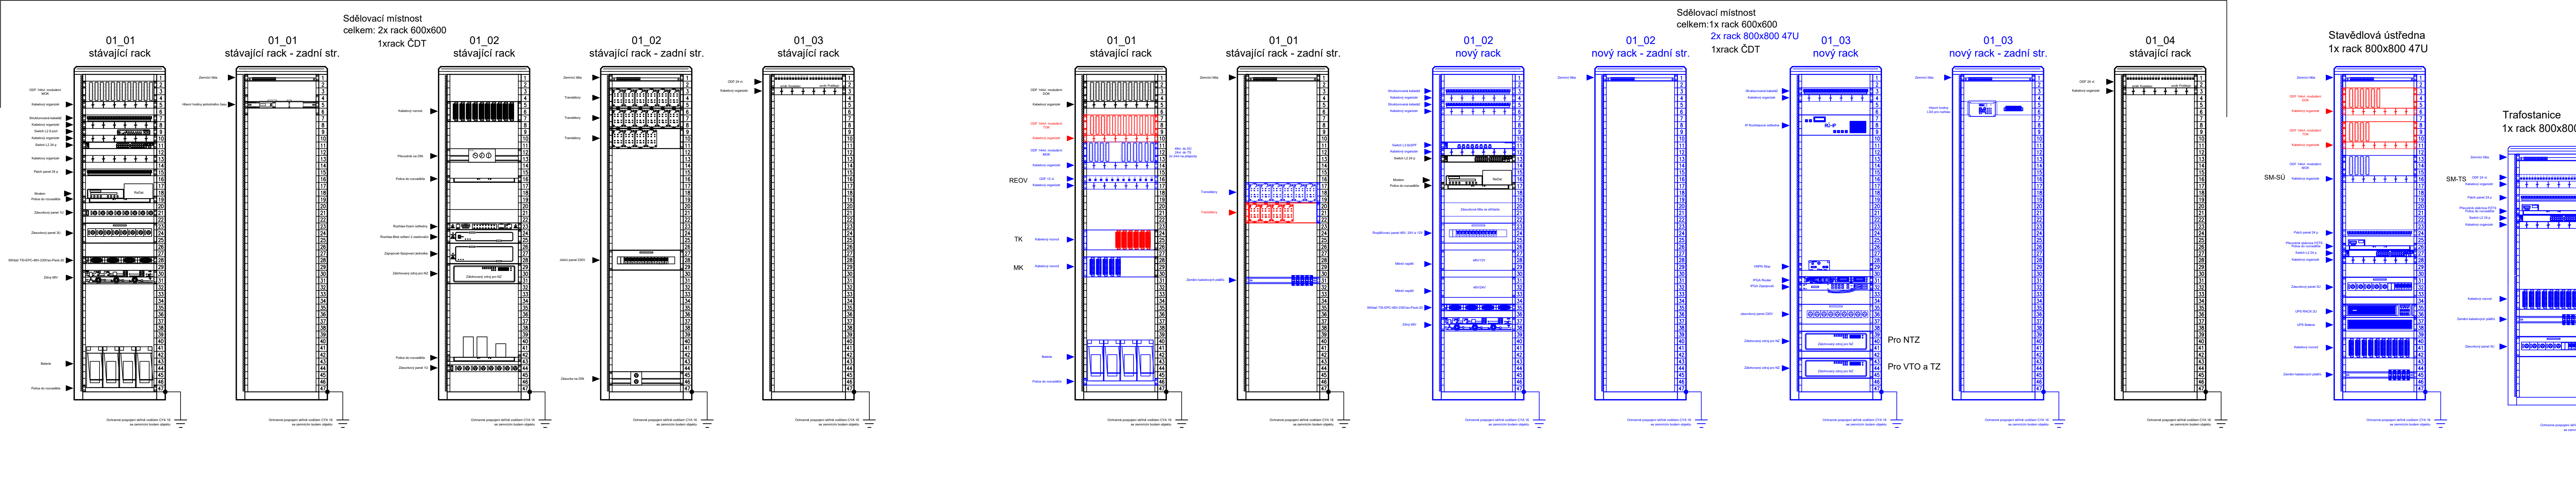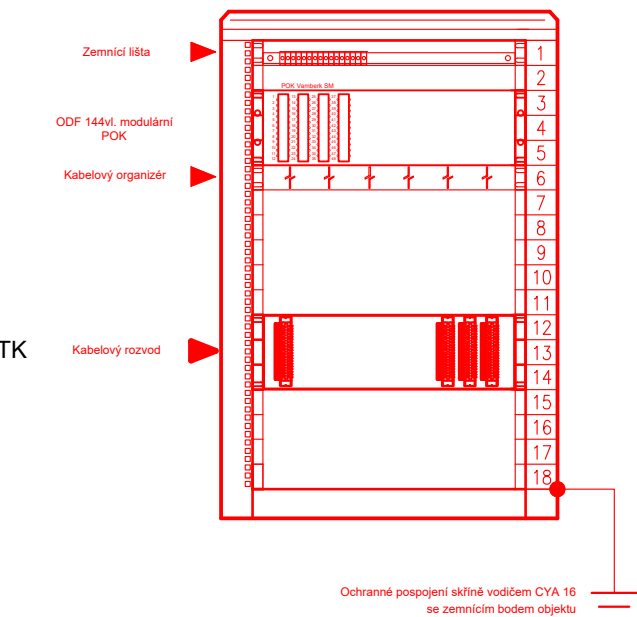

Stávající zařízení
Zařízení budovaná v rámci tohoto PS
Zařízení budovaná v rámci jiného PS

Jiná ověření:		Paré:	
Orientační schéma:		Razítko oprávněné osoby:	
Revize:		Datum:	
000	30.06.2025	Definitivní odevzdání dokumentace	
Kontrola:		Bc. Jaroslav Macháin	
Stavebník/Investor:		SPRÁVA ŽELEZNIC	
Adresa:		Dlážděná 1003/7, 110 00 Praha 1	
Zástupce investora:		Oblastní ředitelství Hradec Králové	
Adresa:		U Fotochemy 259, 501 01 Hradec Králové	
Zhotovitel díla:		Signal Projekt, s.r.o.	
Adresa:		IČO: 25 52 54 41	
Kontakt:		Videňská 546/55, 639 00 Brno	
Zhotovitel části/objektu:		Signal Projekt, s.r.o.	
Adresa:		IČO: 25 52 54 41	
Kontakt:		Videňská 546/55, 639 00 Brno	
Hlavní projektant (HIP):		Ing. Milan Lukášek	
Specialista:		Ing. Pavel Gajdášek	
Název stavby/akce:		Vypracování projektové dokumentace	
Název části:		Oprava zabezpečovacího zařízení	
Název objektu/díle části:		v žst. Doudleby n. O.	
Název přílohy:		Pohled do rozvaděčů	
Odpovědný projektant:		Bc. Jaroslav Macháin	
Kraj:		Královéhradecký	
Ověřování:		1302 LI	
Datum:		12.12.2025	
Podpis:		Příloha:	
Stupeň dokumentace:		RDS	
Smluvní datum zpracování:		12.12.2025	
Ověřování:		1302 LI	
Datum:		12.12.2025	
Podpis:		Příloha:	
Stupeň dokumentace:		RDS	
Smluvní datum zpracování:		12.12.2025	