

LEGENDA:

- Kabelová trasa
- Kabelohod
- Proték
- Překop
- Hranice pozemku SŽ
- Hranice pozemku ČD


- Prvky zabezpečovacího zařízení
- Navrhovaného
- Stávajícího
- Rekonstruovaného
- V jiném PS i stavě

- Objekty a skříně
- Výstražníky přejezdu
- Návěsiska
- Pomocné stavědlo
- Přestavnik
- Snímače podlažní náprav
- Elektronmagetický zánek
- Výkledje

sítě

- CETIN - zaměření a kótování, vnitřní STP
- CETIN - nadzemní síť
- CETIN - neprovozované síť
- ČEPS
- ČEZ Distribuce - zařízení NN - nadzemní vedení
- ČEZ Distribuce - zařízení NN - podzemní vedení
- ČEZ Distribuce - zařízení VN - nadzemní vedení
- GasNet STL
- GasNet VTL
- GasNet ochranné pásmo
- VAMBEKON - veřejné osvětlení
- AQUA Servis - kanalizace
- AQUA Servis - vodovod
- Městský úřad Douleby nad Orlicí - vodovod
- Městský úřad Douleby nad Orlicí - kanalizace
- Městský úřad Douleby nad Orlicí - osvětlení
- Obecní úřad Záměří - kanalizace
- SŽT
- SSZT
- SSZT - DK
- SSZT - zabezpečovací
- SSZT - sdělovací
- SEE
- SPS - NN
- SPS - kanalizace
- SPS - vodovod
- SPS - plyn
- ČD RSM

Číslo	Souř. Y (S-JTSK) Souř. X (DGN)	Souř. Y (S-JTSK) Souř. X (DGN)	Číslo	Souř. Y (S-JTSK) Souř. X (DGN)	Souř. Y (S-JTSK) Souř. X (DGN)
8	611 352,75	1 057 365,84	478	610 865,13	1 057 605,42
9	611 345,68	1 057 369,29	479	610 852,04	1 057 612,07
10	611 502,70	1 057 291,52	480	610 821,23	1 057 627,23
11	611 496,23	1 057 294,71	481	610 808,06	1 057 633,64
16	611 123,51	1 057 478,28	482	610 803,47	1 057 635,90
17	611 117,08	1 057 481,41	483	610 776,38	1 057 649,35
18	610 958,56	1 057 559,15	484	610 757,83	1 057 658,44
19	610 929,41	1 057 573,51	485	610 736,54	1 057 667,73
20	610 687,49	1 057 696,24	486	610 720,98	1 057 675,24
21	610 680,50	1 057 699,27	487	610 699,01	1 057 685,67
37	611 491,23	1 057 298,30	488	610 689,55	1 057 689,74
38	611 473,22	1 057 307,40	489	610 680,45	1 057 590,30
39	611 432,09	1 057 327,58	490	610 881,02	1 057 589,99
40	611 392,28	1 057 347,84			
41	611 378,38	1 057 354,46			
42	611 368,77	1 057 359,20			
43	611 356,83	1 057 365,02			
44	611 161,69	1 057 460,22			
45	611 158,38	1 057 461,90			
46	611 154,33	1 057 463,35			
47	611 126,24	1 057 477,58			
48	611 114,52	1 057 483,24			
49	611 088,50	1 057 495,82			
50	611 056,99	1 057 511,28			
51	611 030,47	1 057 524,33			
52	610 983,09	1 057 548,25			
53	610 964,52	1 057 556,88			
54	610 959,89	1 057 558,49			
55	611 165,52	1 057 458,27			
59	611 309,69	1 057 387,23			
60	611 342,33	1 057 371,61			
61	611 295,32	1 057 394,11			
62	611 272,09	1 057 405,36			
63	611 253,77	1 057 414,46			
64	611 223,38	1 057 429,72			
65	611 193,77	1 057 444,48			
170	610 674,46	1 057 695,83			
171	610 664,88	1 057 699,63			
172	610 619,97	1 057 716,49			
173	610 584,16	1 057 737,88			
174	610 564,02	1 057 737,52			
243	611 508,61	1 057 289,79			
244	611 521,29	1 057 282,25			
471	610 880,82	1 057 591,03			
472	610 883,58	1 057 596,49			
473	610 928,13	1 057 574,13			
474	610 927,59	1 057 574,67			
475	610 917,35	1 057 579,91			
476	610 897,05	1 057 589,90			

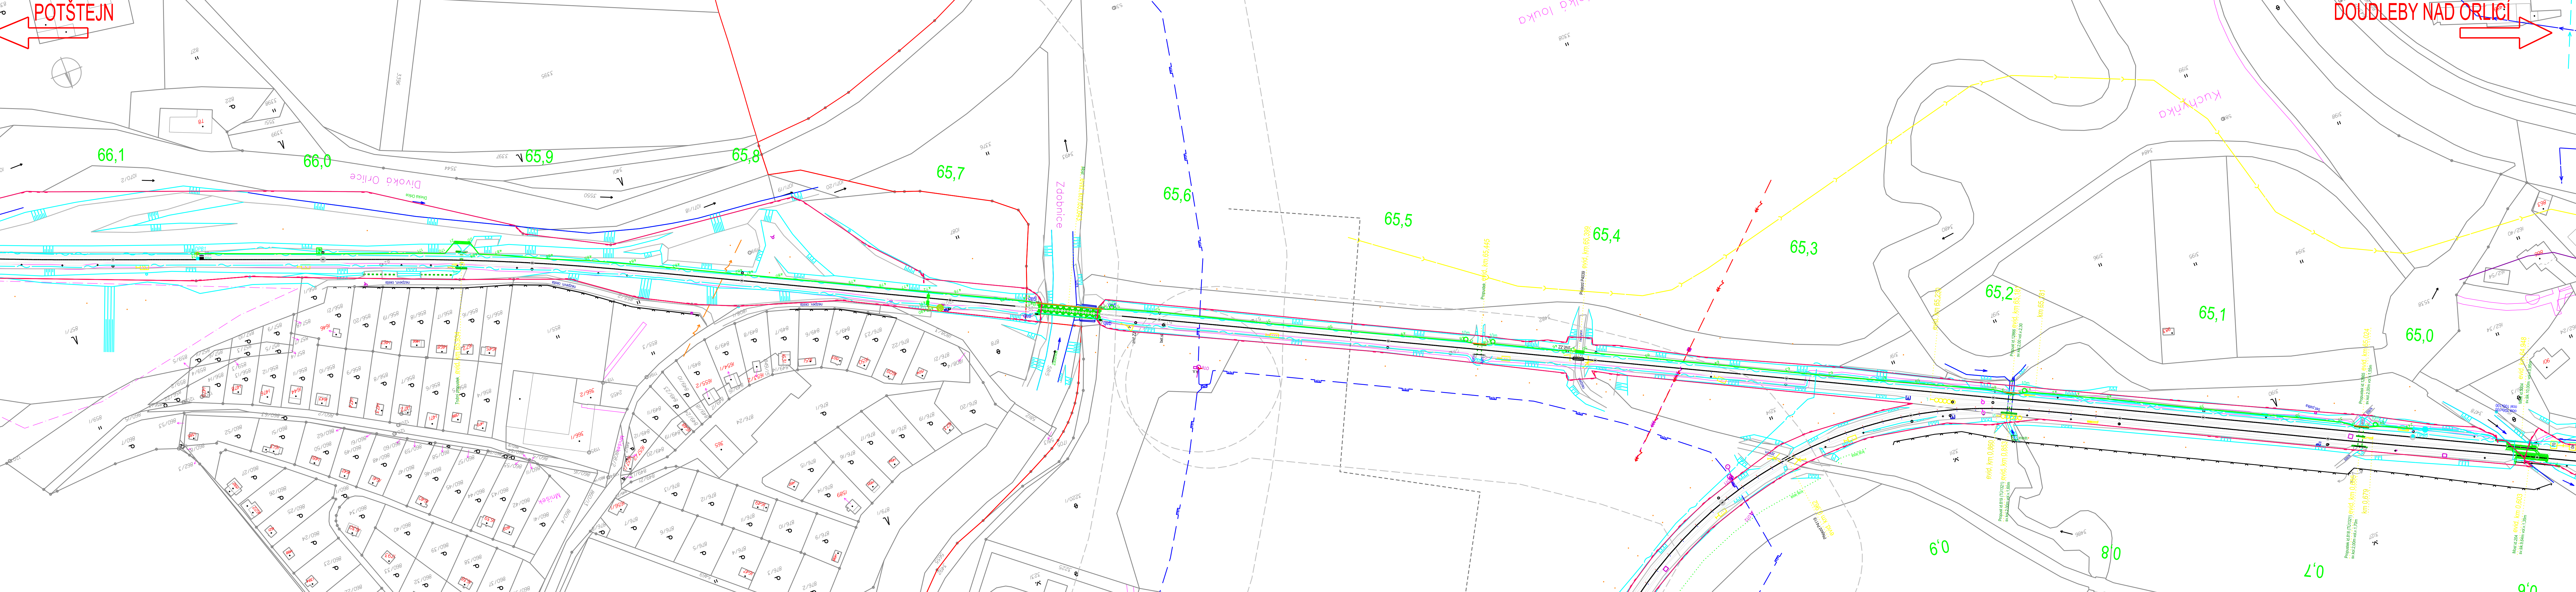

Jiné ověření:		Paré:	
Orientační schéma:		Razítko oprávněné osoby:	
Revize:		Datum:	
Datum:		Podpis:	
Popis:		Kontroloval:	
Zástupce investora:		Ing. Milan Lukášek	
Stavebník/Investor:		Správa železnic, státní organizace	
Adresa:		Dlážděná 1003/7, 110 00 Praha 1	
Zástupce investora:		Oblastní ředitelství Hradec Králové	
Adresa:		U Fotochemy 259, 501 01 Hradec Králové	
Zhotovitel díla:		Signal Projekt s.r.o.	
Adresa:		Videňská 55, 639 00 Brno	
Kontakt:		T: +420 543 233 962	
Zhotovitel částí/objektu:		Signal Projekt s.r.o.	
Adresa:		Videňská 55, 639 00 Brno	
Kontakt:		T: +420 543 233 962	
Hlavní projektant (HIP):		Ing. Milan Lukášek	
Specialista:		Mgr. Radek Böhm	
Název stavby/akce:		Vypracování projektové dokumentace	
Název části:		Oprava zabezpečovacího zařízení	
Název objektu/díle části:		v zst. Doubledby n. O.	
Název přílohy:		Polohopisný výkres	
Název dílčí části přílohy:		Odpovědný projektant:	
Odpovědný projektant:		Ing. Milan Lukášek	
Měřítko:		1:1000	
Formát:		9 x A4	
Kraj:		Katastrální území:	
Kraj:		vlt. textová část	
TUDU:		1302 24	
Smluvní datum zpracování:		12.08.2025	