




Trafo stanice

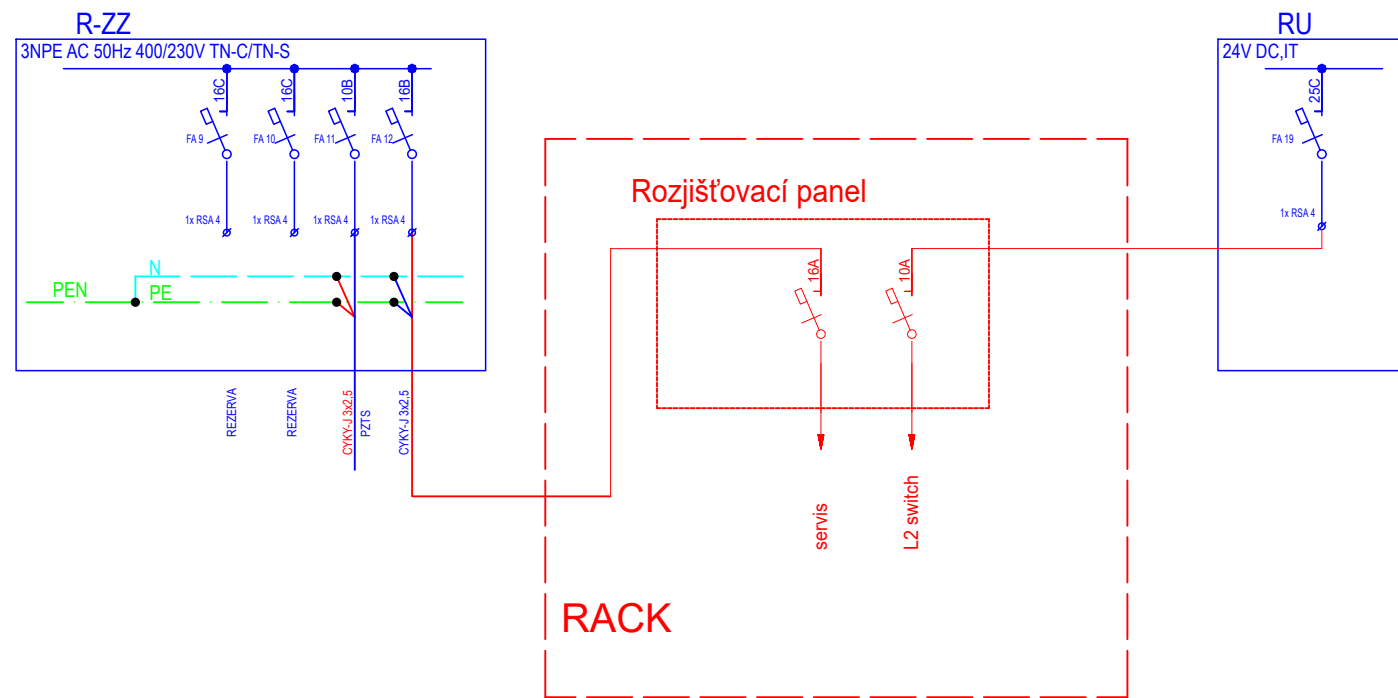

Stavědlová ústředna

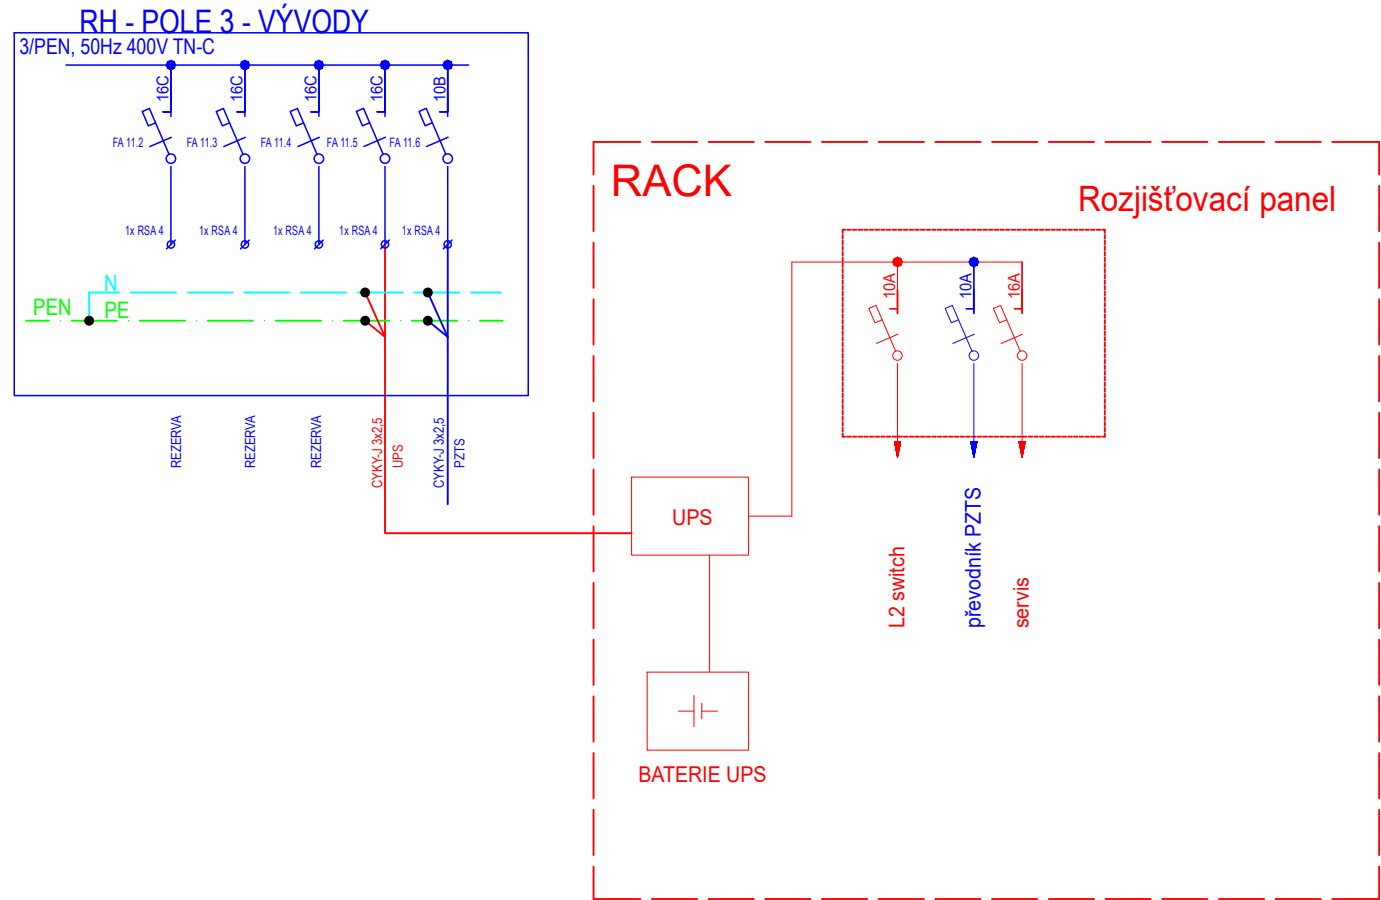

VB- sdělovací místnost

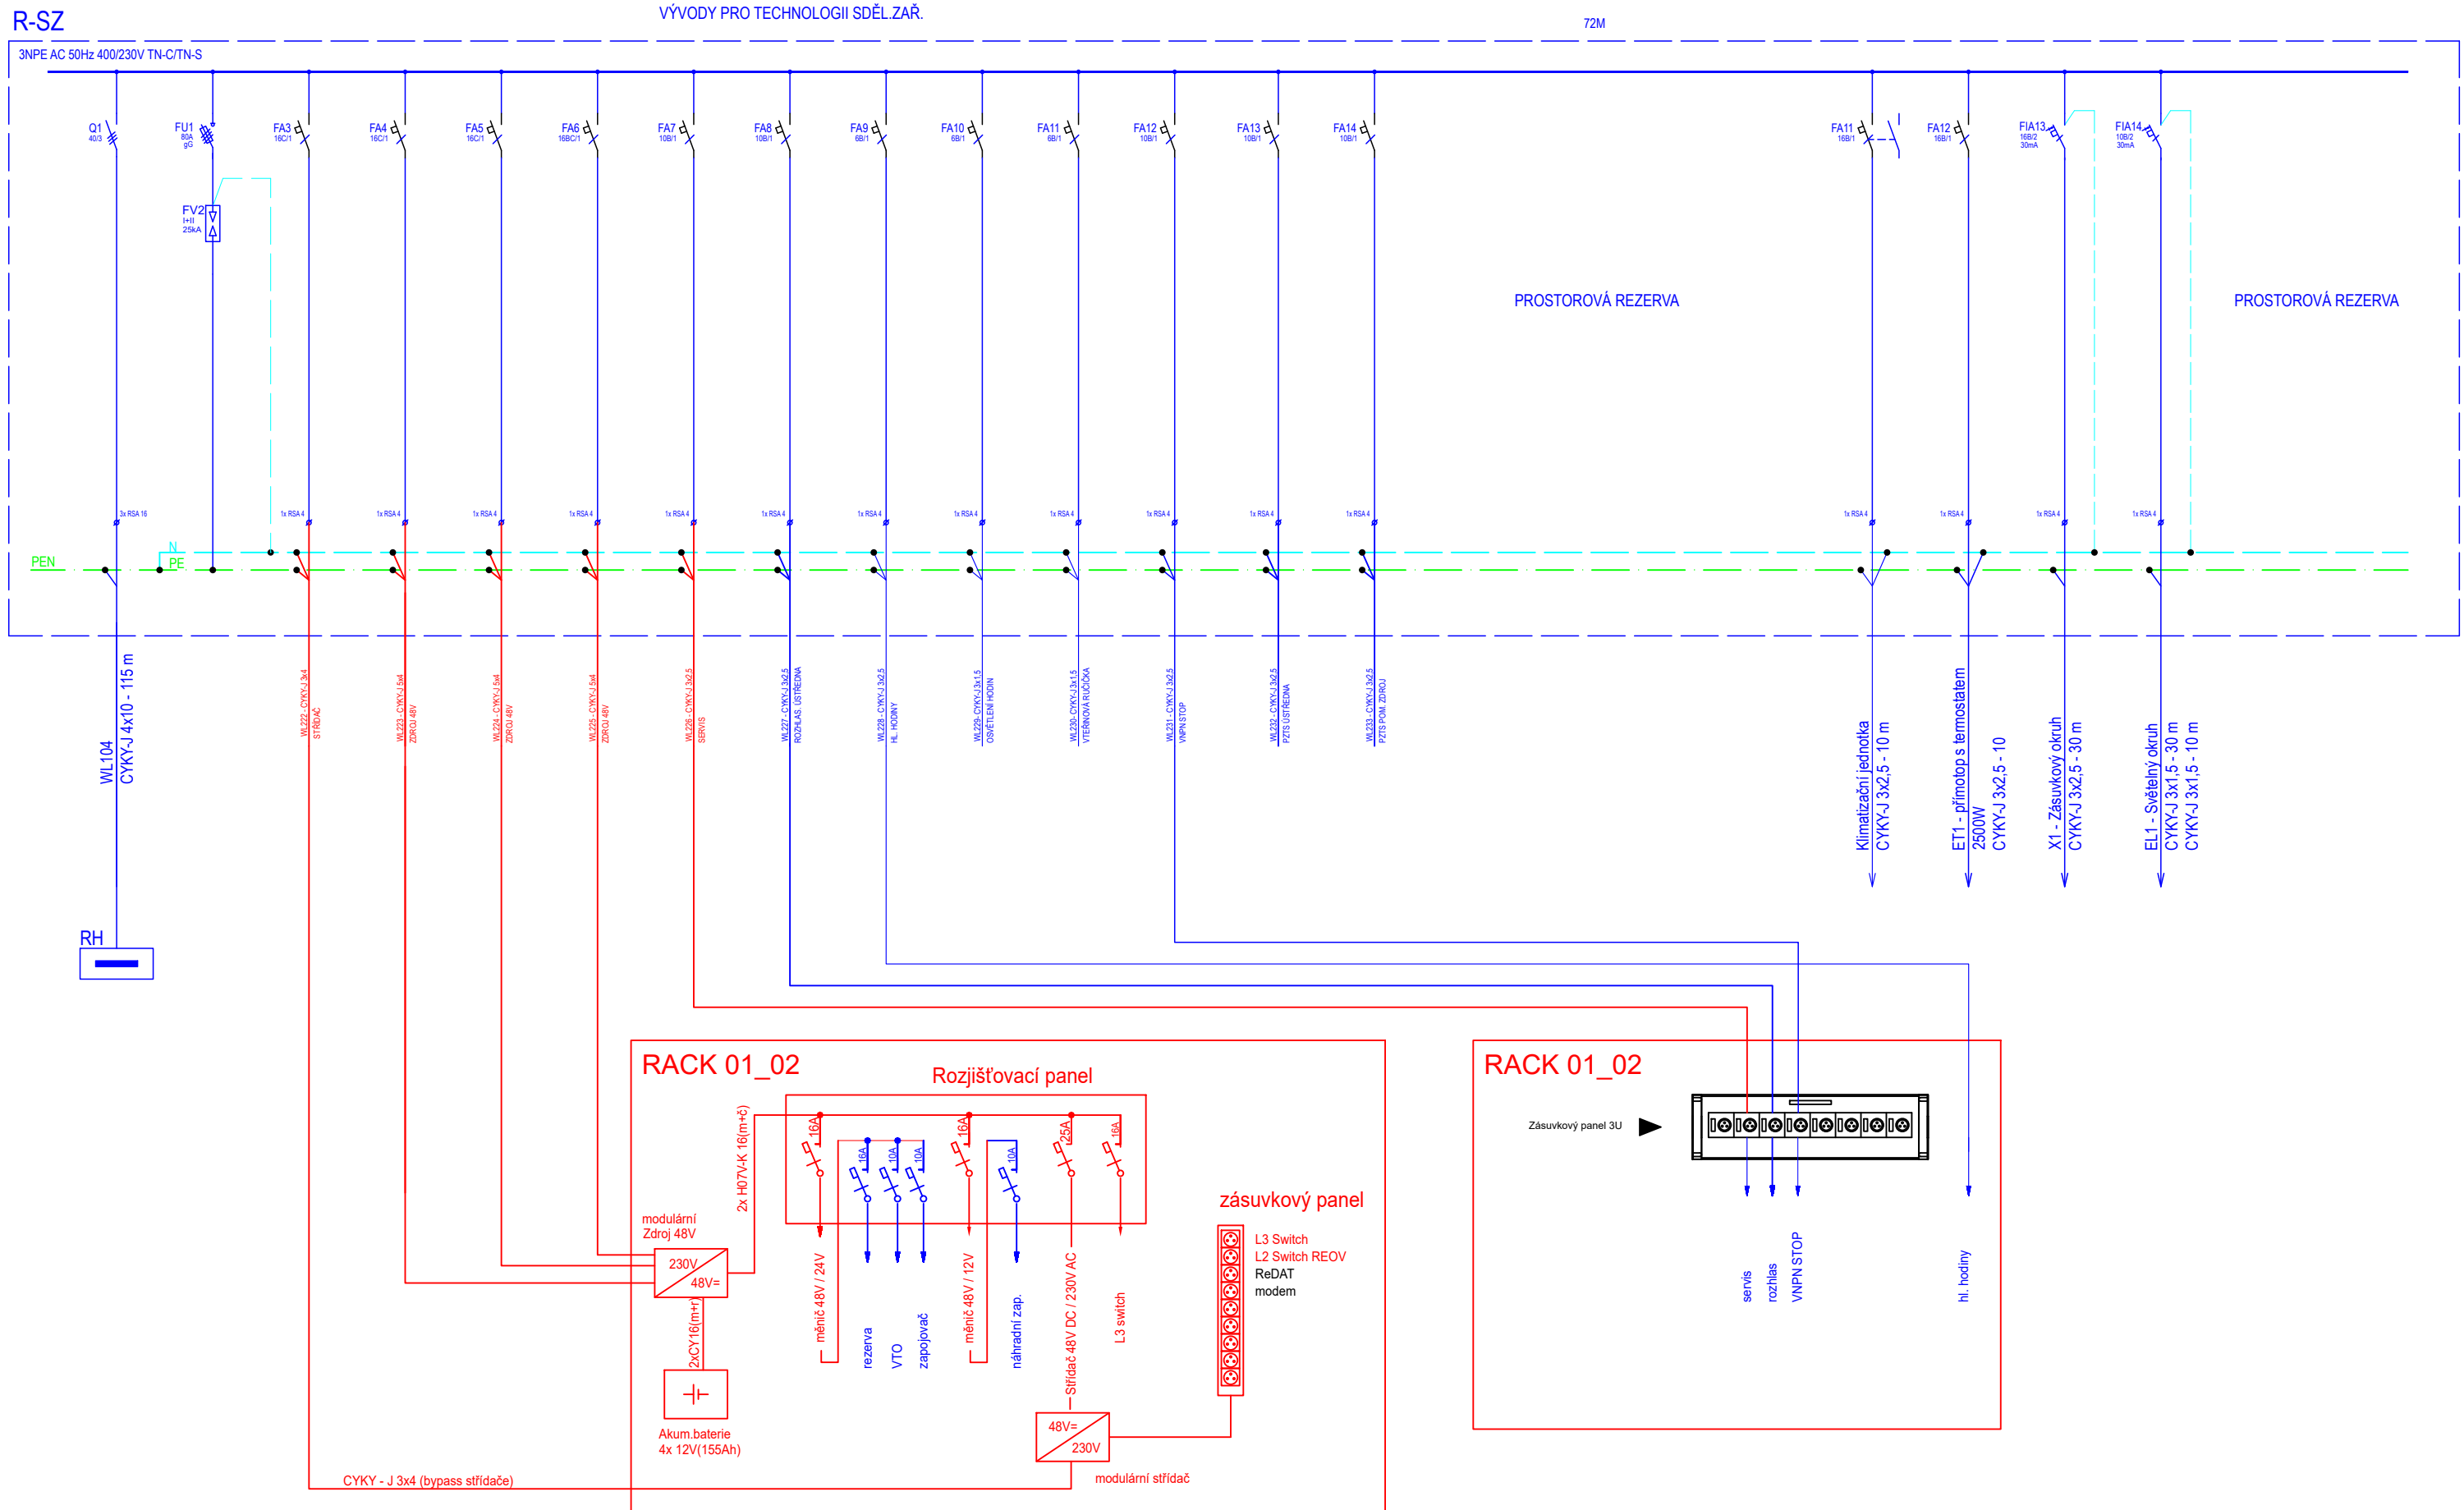

Jiná ověření:		Paré:	
Orientační schéma:		Razítko oprávněné osoby:	
Revize:		Datum:	
000		30.06.2025	
Popis:		Definitivní odevzdání dokumentace	
Kontrola:		Bc. Jaroslav Machain	
Stavebník/Investor:		Správa železnic, státní organizace	
Adresa:		Dlážděná 1003/7, 110 00 Praha 1	
Zástupce investora:		Oblastní ředitelství Hradec Králové	
Adresa:		U Fotochemy 259, 501 01 Hradec Králové	
Zhotovitel díla:		Signal Projekt, s.r.o.	
Adresa:		IČO: 25 52 54 41	
Kontakt:		Videňská 546/55, 639 00 Brno	
Zhotovitel části/objektu:		Signal Projekt, s.r.o.	
Adresa:		IČO: 25 52 54 41	
Kontakt:		Videňská 546/55, 639 00 Brno	
Hlavní projektant (HIP):		Ing. Milan Lukášek	
Specialista:		Ing. Pavel Gajdečka	
Název stavby/akce:		Vypracování projektové dokumentace	
Označení investora:		S640230023	
Název části:		Sdělovací zařízení	
Zakázka:		24-074-40-113	
Název objektu/díle části:		ŽST Doudleby nad Orlicí, přenosový systém	
Označení části:		D.1.1.2.8	
Název přílohy:		Schéma napájení	
Označení objektu/komplexu:		PS 12-02-81	
Název díle části přílohy:		-	
Číslo přílohy (typ/pořadí):		2. 402	
Odpovědný projektant:		Bc. Jaroslav Machain	
Zpracovatel přílohy:		Bc. Jakub Kalina	
Měřítka:		5 x A4	
Kraj:		Katastrální území:	
viz textová část		TUDU: 1302 L1	
Smluvní datum zpracování:		12.08.2025	
Označení investora:		Stupeň dokumentace:	
S   6   4   0   2   3   0   0   2   3		P   0   P   S   0   1   2   0   8	
Objekt:		Příloha:	
P   S   1   2   0   2   8   1		X   X   2   4   0   2   0   0	
Revize:		-	