


NOVÝ STAV - 1.NP

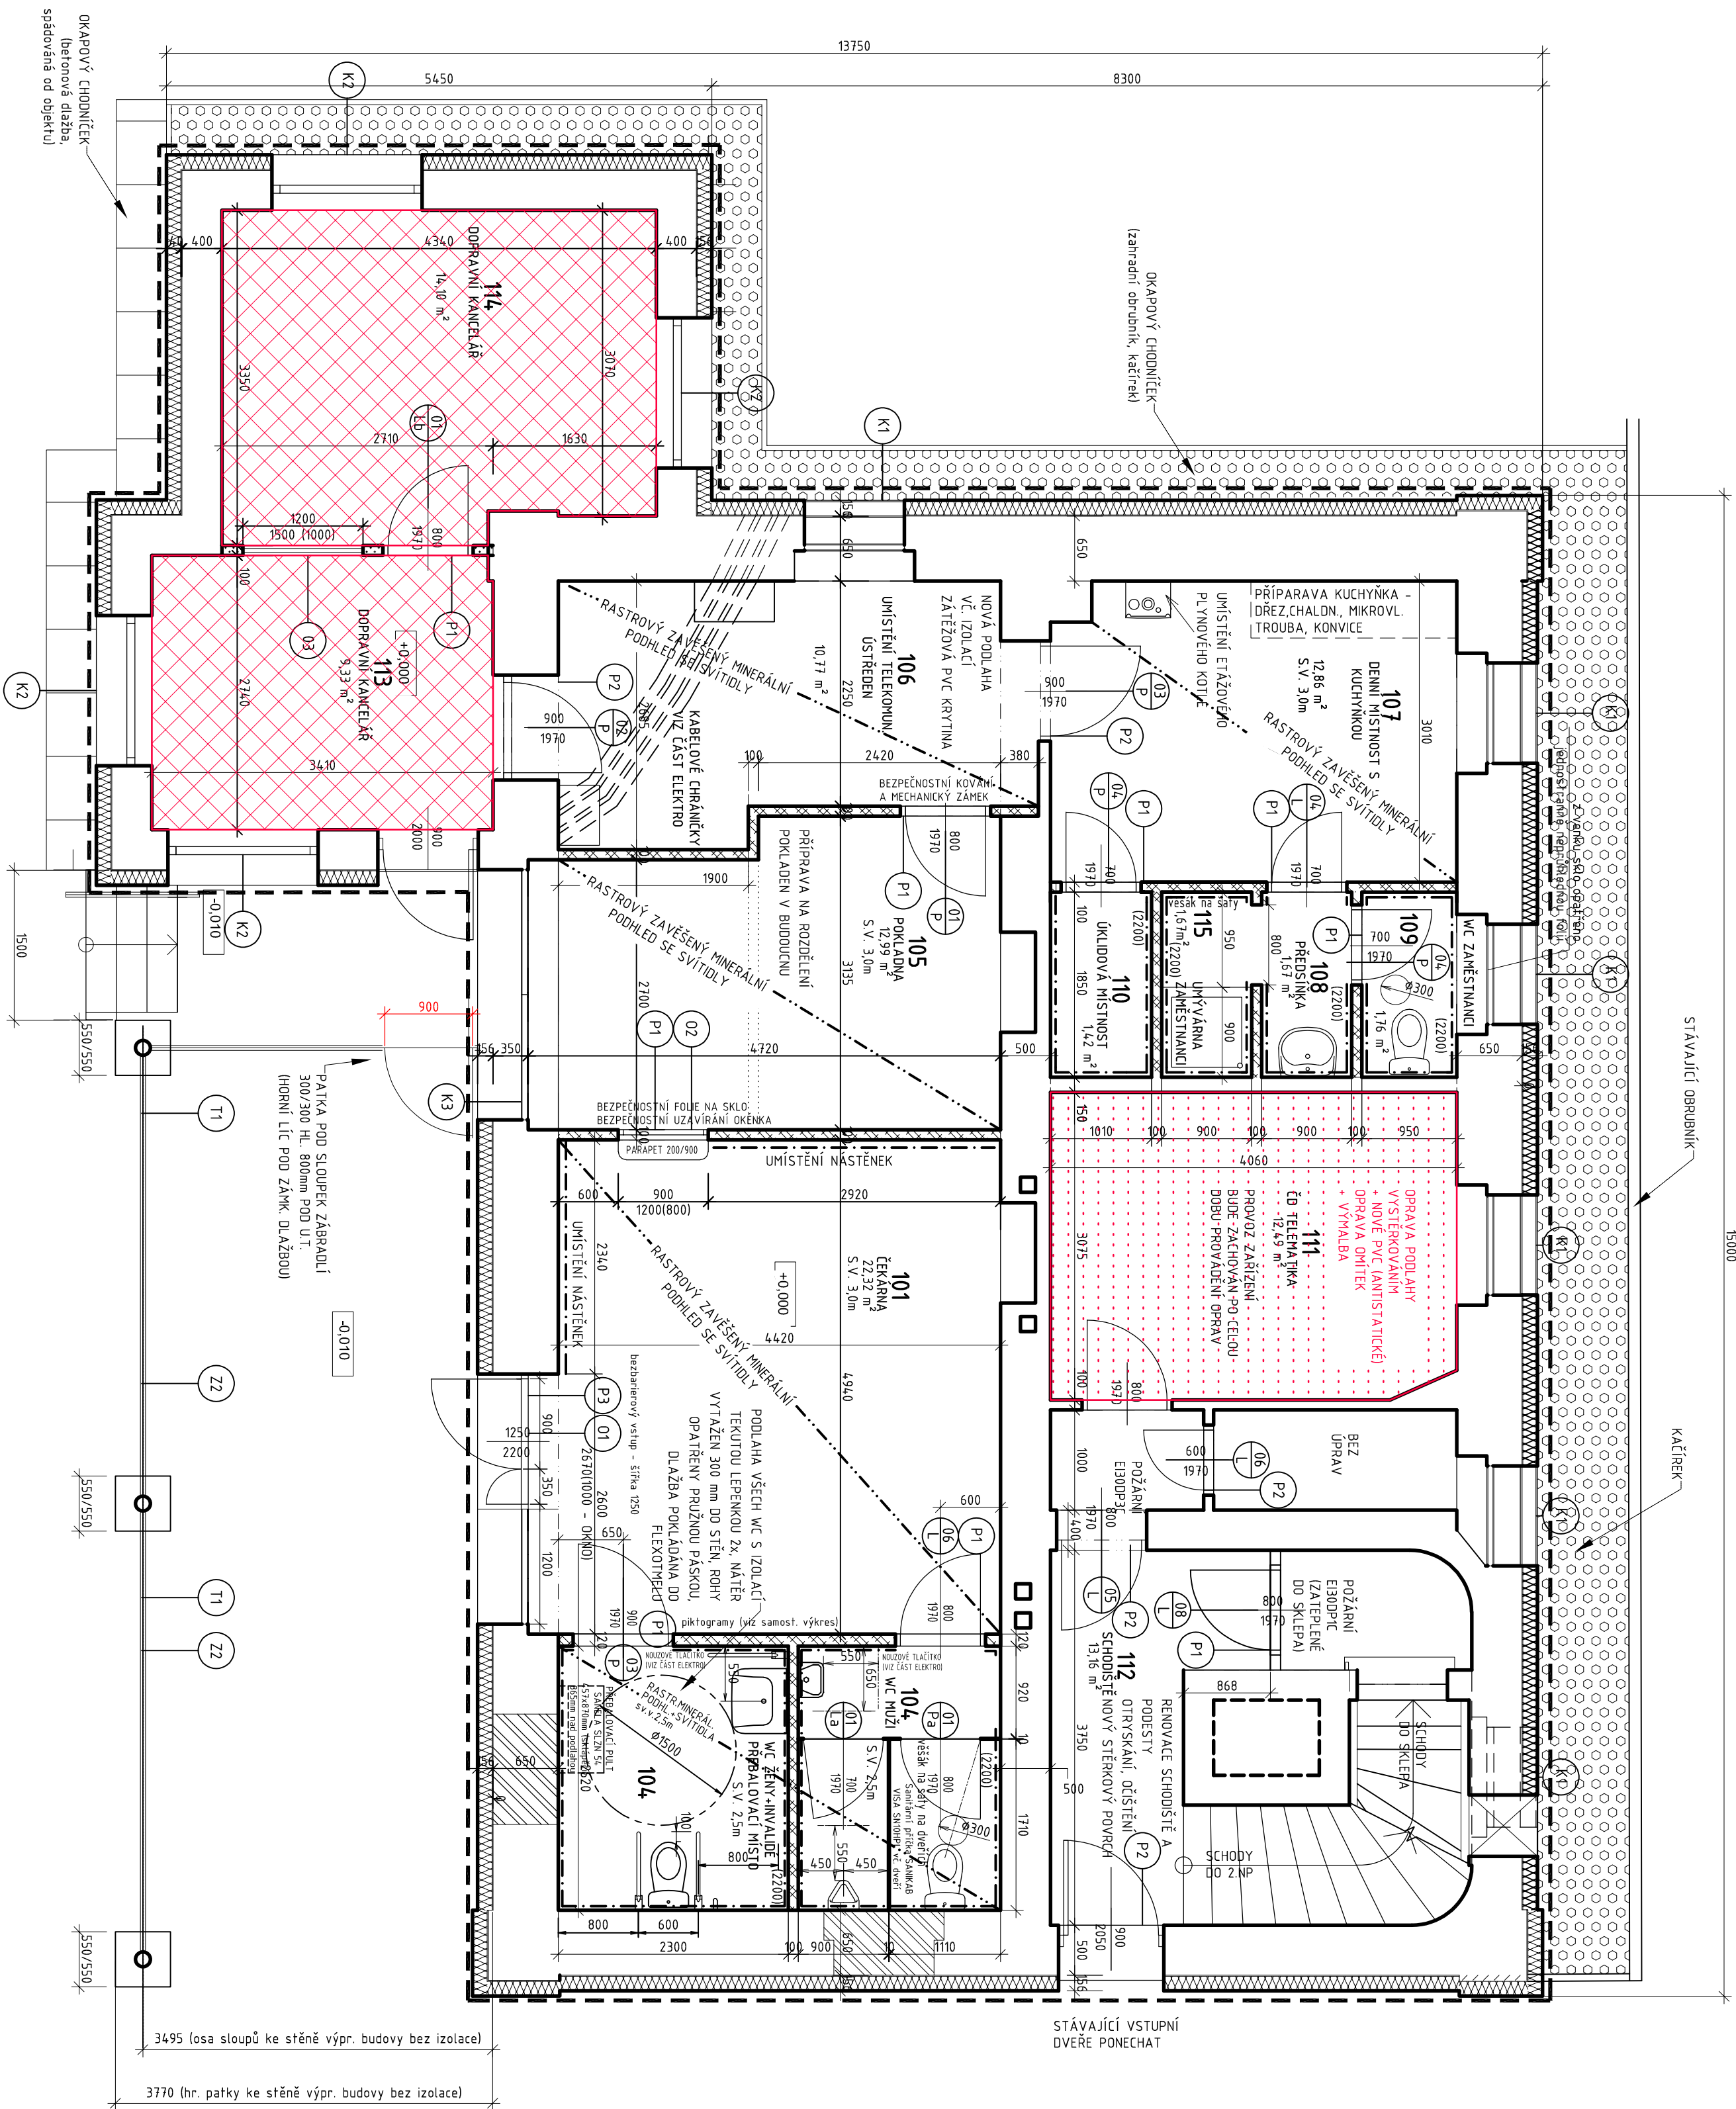

LEGENDA MATERIÁLŮ

- [illegible]

Tabulka místností – 1.NP					
Číslo	Název	Plocha m ²	Povrchové úpravy		Poznámka
			Stěny	Strop	
101	ČEKÁRNA	22,30 zářezová keramická dlažba	štuková/sádrová omítko(opsal)	natrasy mramení	
102	WC ŽENY	2,55 keramická dlažba	keramický obklad	natrasy mramení	
103	WC MUŽI	4,13 keramická dlažba	keramický obklad	natrasy mramení	
104	MÍSTO PRO PAKTY + WC INVALIDA	4,08 keramická dlažba	keramický obklad	natrasy mramení	
105	POKLADNA	12,99 zářezová PVC krytina	štuková/sádrová omítko(opsal)	natrasy mramení	
106	UMÍSTĚNÍ TELEFONUM, OSTRĚDEN	10,77 zářezová PVC krytina	štuková/sádrová natrasy mramení	omítko(opsal)	
107	DEBNÍ MÍSTNOST S KUCHYNKOU	12,86 zářezová PVC krytina	štuková/sádrová omítko(opsal)	natrasy mramení	
108	PŘEDSÍŇKA	1,67 keramická dlažba	keramický obklad	natrasy mramení	
109	WC ZAĚŠTĚNANCI	1,76 keramická dlažba	keramický obklad	natrasy mramení	
110	UKLADOVÁ MÍSTNOST	1,87 keramická dlažba	keramický obklad	natrasy mramení	
111	ČD TELEFATKA	12,49 PVC krytina + nová stěna	oprava stěnjící + nová malba	oprava stěnjící + nová malba	
112	SGUODIŠTĚ	13,16 nový stěnový povrch	štuková/sádrová omítko(opsal)	štuková/sádrová omítko(opsal)	
113	DOPRAVNÍ KANCELÁŘ	9,33 zářezová PVC krytina	štuková/sádrová omítko(opsal)	natrasy mramení	
114	DOPRAVNÍ KANCELÁŘ	14,10 zářezová PVC krytina	štuková/sádrová omítko(opsal)	natrasy mramení	
115	ÚKRYTÁNA ZAĚŠTĚNANCI	1,67 keramická dlažba	keramický obklad	natrasy mramení	

[illegible]