



ŽST DOUDLEBY NAD ORLICÍ - NOVÝ STAV NAPÁJENÍ

 

HLAVNÍ ROZVADĚČE V TRAFOSTANICI - PO

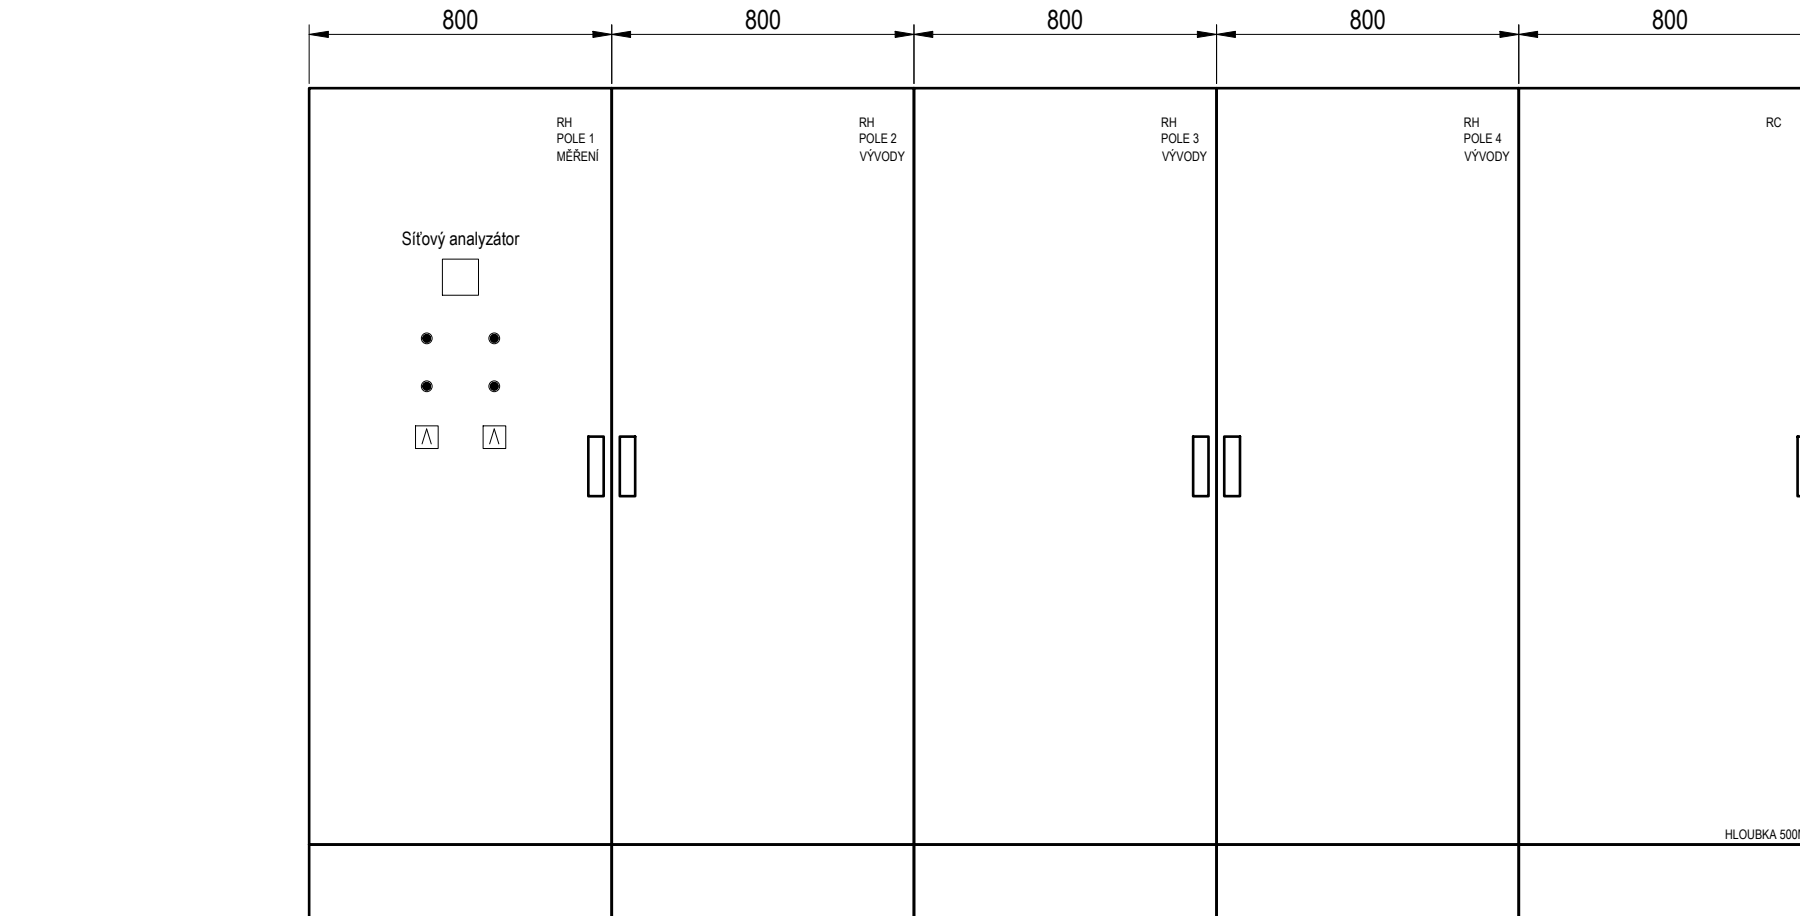

LEC

- PS 12-03-51 Doudleby nad Orlicí, trafostanice 350/4 kV, technologie
- SO 12-86-01 Doudleby nad Orlicí, přípojka VN-35kV
- SO 12-86-02 Doudleby nad Orlicí, úprava rozvodů nn a osvětlení
- SO 12-84-01 Doudleby nad Orlicí, EOV
- Technologie DOTS a DŘT
- SO 12-7-02 Doudleby nad Orlicí, výpravní budova - úprava elektroinstalace
- SO 12-72-04 Doudleby nad Orlicí, technologický objekt TS - elektroinstalace
- **Sčítací zařízení**
- Zabezpečovací zařízení
- související výstavba PZS P4038
- stávající rozvody a zařízení

Jiná ověření:	Paré:
Orientační schéma:	Razítko oprávněné osoby:
Podpis: _____ Datum: _____	

Revize:	Datum:	Popis:	Kontrolova:
000	30.06.2025	Definitivní odevzdání dokumentace	Ing. Milan Luk

Stavebník/Investor: Adresa: Zástupce investora: Adresa:	Správa železnic, státní organizace Diázdná 1003/7, 110 00 Praha 1 Oblastní ředitelství Hradec Králové U Fotochemy 259, 501 01 Hradec Králové	 SPRÁVA ŽELEZNIC
--	---	--------------------------------

Zhotovitel: dila: Adresa: Kontakt:	Signal Projekt s.r.o. Viděšská 55, 639 00 Brno T: +420 543 233 962 E: projekte@signalprojekt.cz	 signal PROJEKT
Zhotovitel částí/objektu: Adresa: Kontakt:	Signal Projekt s.r.o. Viděšská 55, 639 00 Brno T: +420 543 233 962 E: projekte@signalprojekt.cz	 signal PROJEKT
Hlavní projektant (HIP):	Ing. Milan Lukášek	Specialista: Ing. Marek Vývoda

Název stavby/akce:	Vypracování projektové dokumentace Oprava zabezpečovacího zařízení v Tr. Doudleby n. O.	Označení investice: Zakázka:
Název částí:	Pozemní objekty budov - provozní, technologické, skladové	Označení částí: 24-
Název objektu/díle částí:	Doudleby nad Orlicí, technologický objekt TS - elektroinstalace	Označení objektu: SO 12-7
Název přílohy:	Schéma rozvadeče RH	Číslo přílohy (tyt): 2.
Název dílčí části přílohy:	Zpracovatel přílohy: Ing. Martin Vánský Katedrální území: viz textová část	Stupeň dokumentace: Formáty: 11 x A4 TUPU: 1302 L1
Odpovědný projektant: Ing. Martin Vánský Kraj: Královéhradecký	Smluvní datum: 1	Smluvní datum: 1

(Prostředí revize) 1 2 
 (Prostředí revize) 1 2 