


VB Doudleby nad Orlicí

Sdělovací místnost

- Stávající zařízení
- Zařízení budovaná v rámci tohoto PS
- Zařízení budovaná v rámci jiného PS

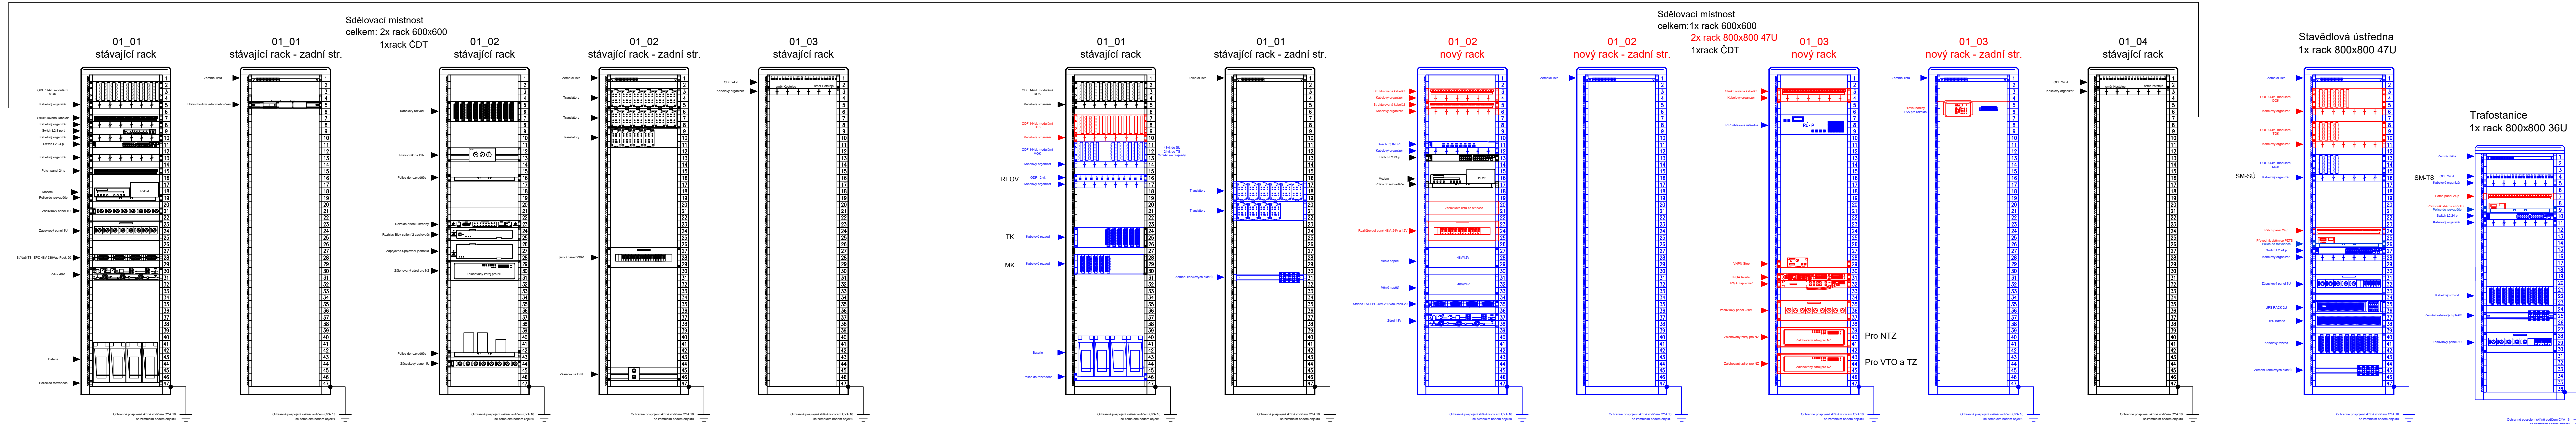

|                                 |            |  |                                   |
|---------------------------------|------------|--|-----------------------------------|
| Jiná ověření:                   |            | Paré:                                  |                                   |
| Orientační schéma:              |            | Razítko oprávněné osoby:               |                                   |
| Revize:                         |            | Datum:                                 |                                   |
| 000                             | 12.12.2025 | Definitivní odevzdání dokumentace      | Kontroloval: Bc. Jaroslav Machain |
| Stavebník/Investor:             |            | Správa železnic, státní organizace     |                                   |
| Adresa:                         |            | Dlážděná 1003/7, 110 00 Praha 1        |                                   |
| Zástupce investora:             |            | Oblastní ředitelství Hradec Králové    |                                   |
| Adresa:                         |            | U Fotochemy 259, 501 01 Hradec Králové |                                   |
| Zhotovitel díla:                |            | Signal Projekt, s.r.o.                 |                                   |
| Adresa:                         |            | IČO: 25 52 54 41                       |                                   |
| Kontakt:                        |            | Videňská 546/55, 639 00 Brno           |                                   |
| Zhotovitel části/objektu:       |            | Signal Projekt, s.r.o.                 |                                   |
| Adresa:                         |            | IČO: 25 52 54 41                       |                                   |
| Kontakt:                        |            | Videňská 546/55, 639 00 Brno           |                                   |
| Hlavní projektant (HIP):        |            | Ing. Milan Lukášek                     |                                   |
| Specialista:                    |            | Ing. Pavel Gajdecka                    |                                   |
| Název stavby/akce:              |            | Vypracování projektové dokumentace     |                                   |
| Oprava zabezpečovacího zařízení |            | Označení investora: 5640230023         |                                   |
| v žst. Doudleby n. O.           |            | Zakázka: 24-074-40-113                 |                                   |
| Název části:                    |            | Sdělovací zařízení                     |                                   |
| Název objektu/díle části:       |            | ŽST Doudleby nad Orlicí, PZTS          |                                   |
| Název přílohy:                  |            | Pohled do rozvaděčů                    |                                   |
| Název díle části přílohy:       |            | -                                      |                                   |
| Odpovědný projektant:           |            | Zpracovatel přílohy:                   |                                   |
| Bc. Jaroslav Machain            |            | Měřítko: -                             |                                   |
| Kraj:                           |            | Formáty: 6 x A4                        |                                   |
| Královéhradecký                 |            | TUDU: 1302 L1                          |                                   |
| Ověření investora:              |            | Ověření dokumentace:                   |                                   |
| Sdělovací místnost:             |            | Podpis:                                |                                   |
| Sdělovací místnost:             |            | Datum:                                 |                                   |
|                                 |            |  |                                   |