




Trafo stanice

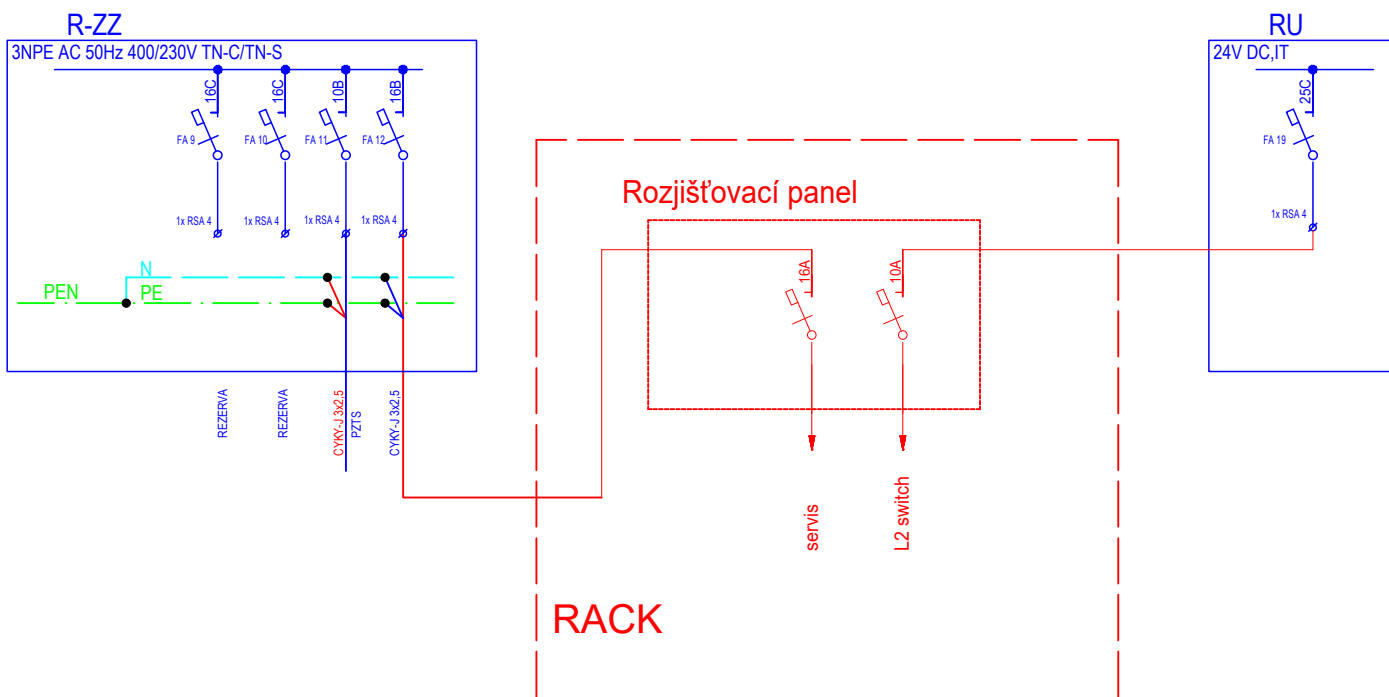

Stavědlová úřtředna

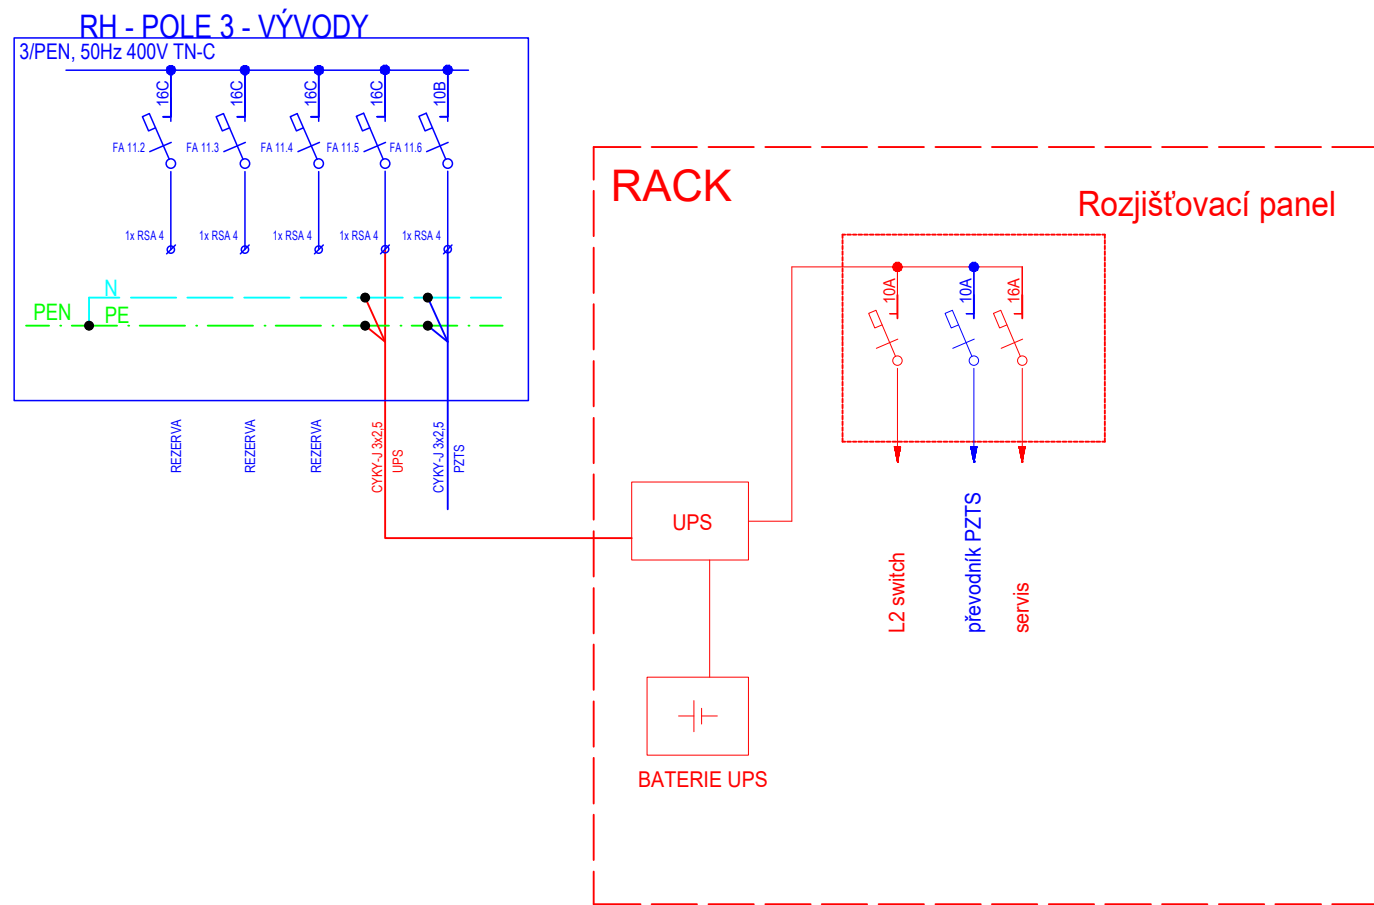

VB- sdělovací místnost

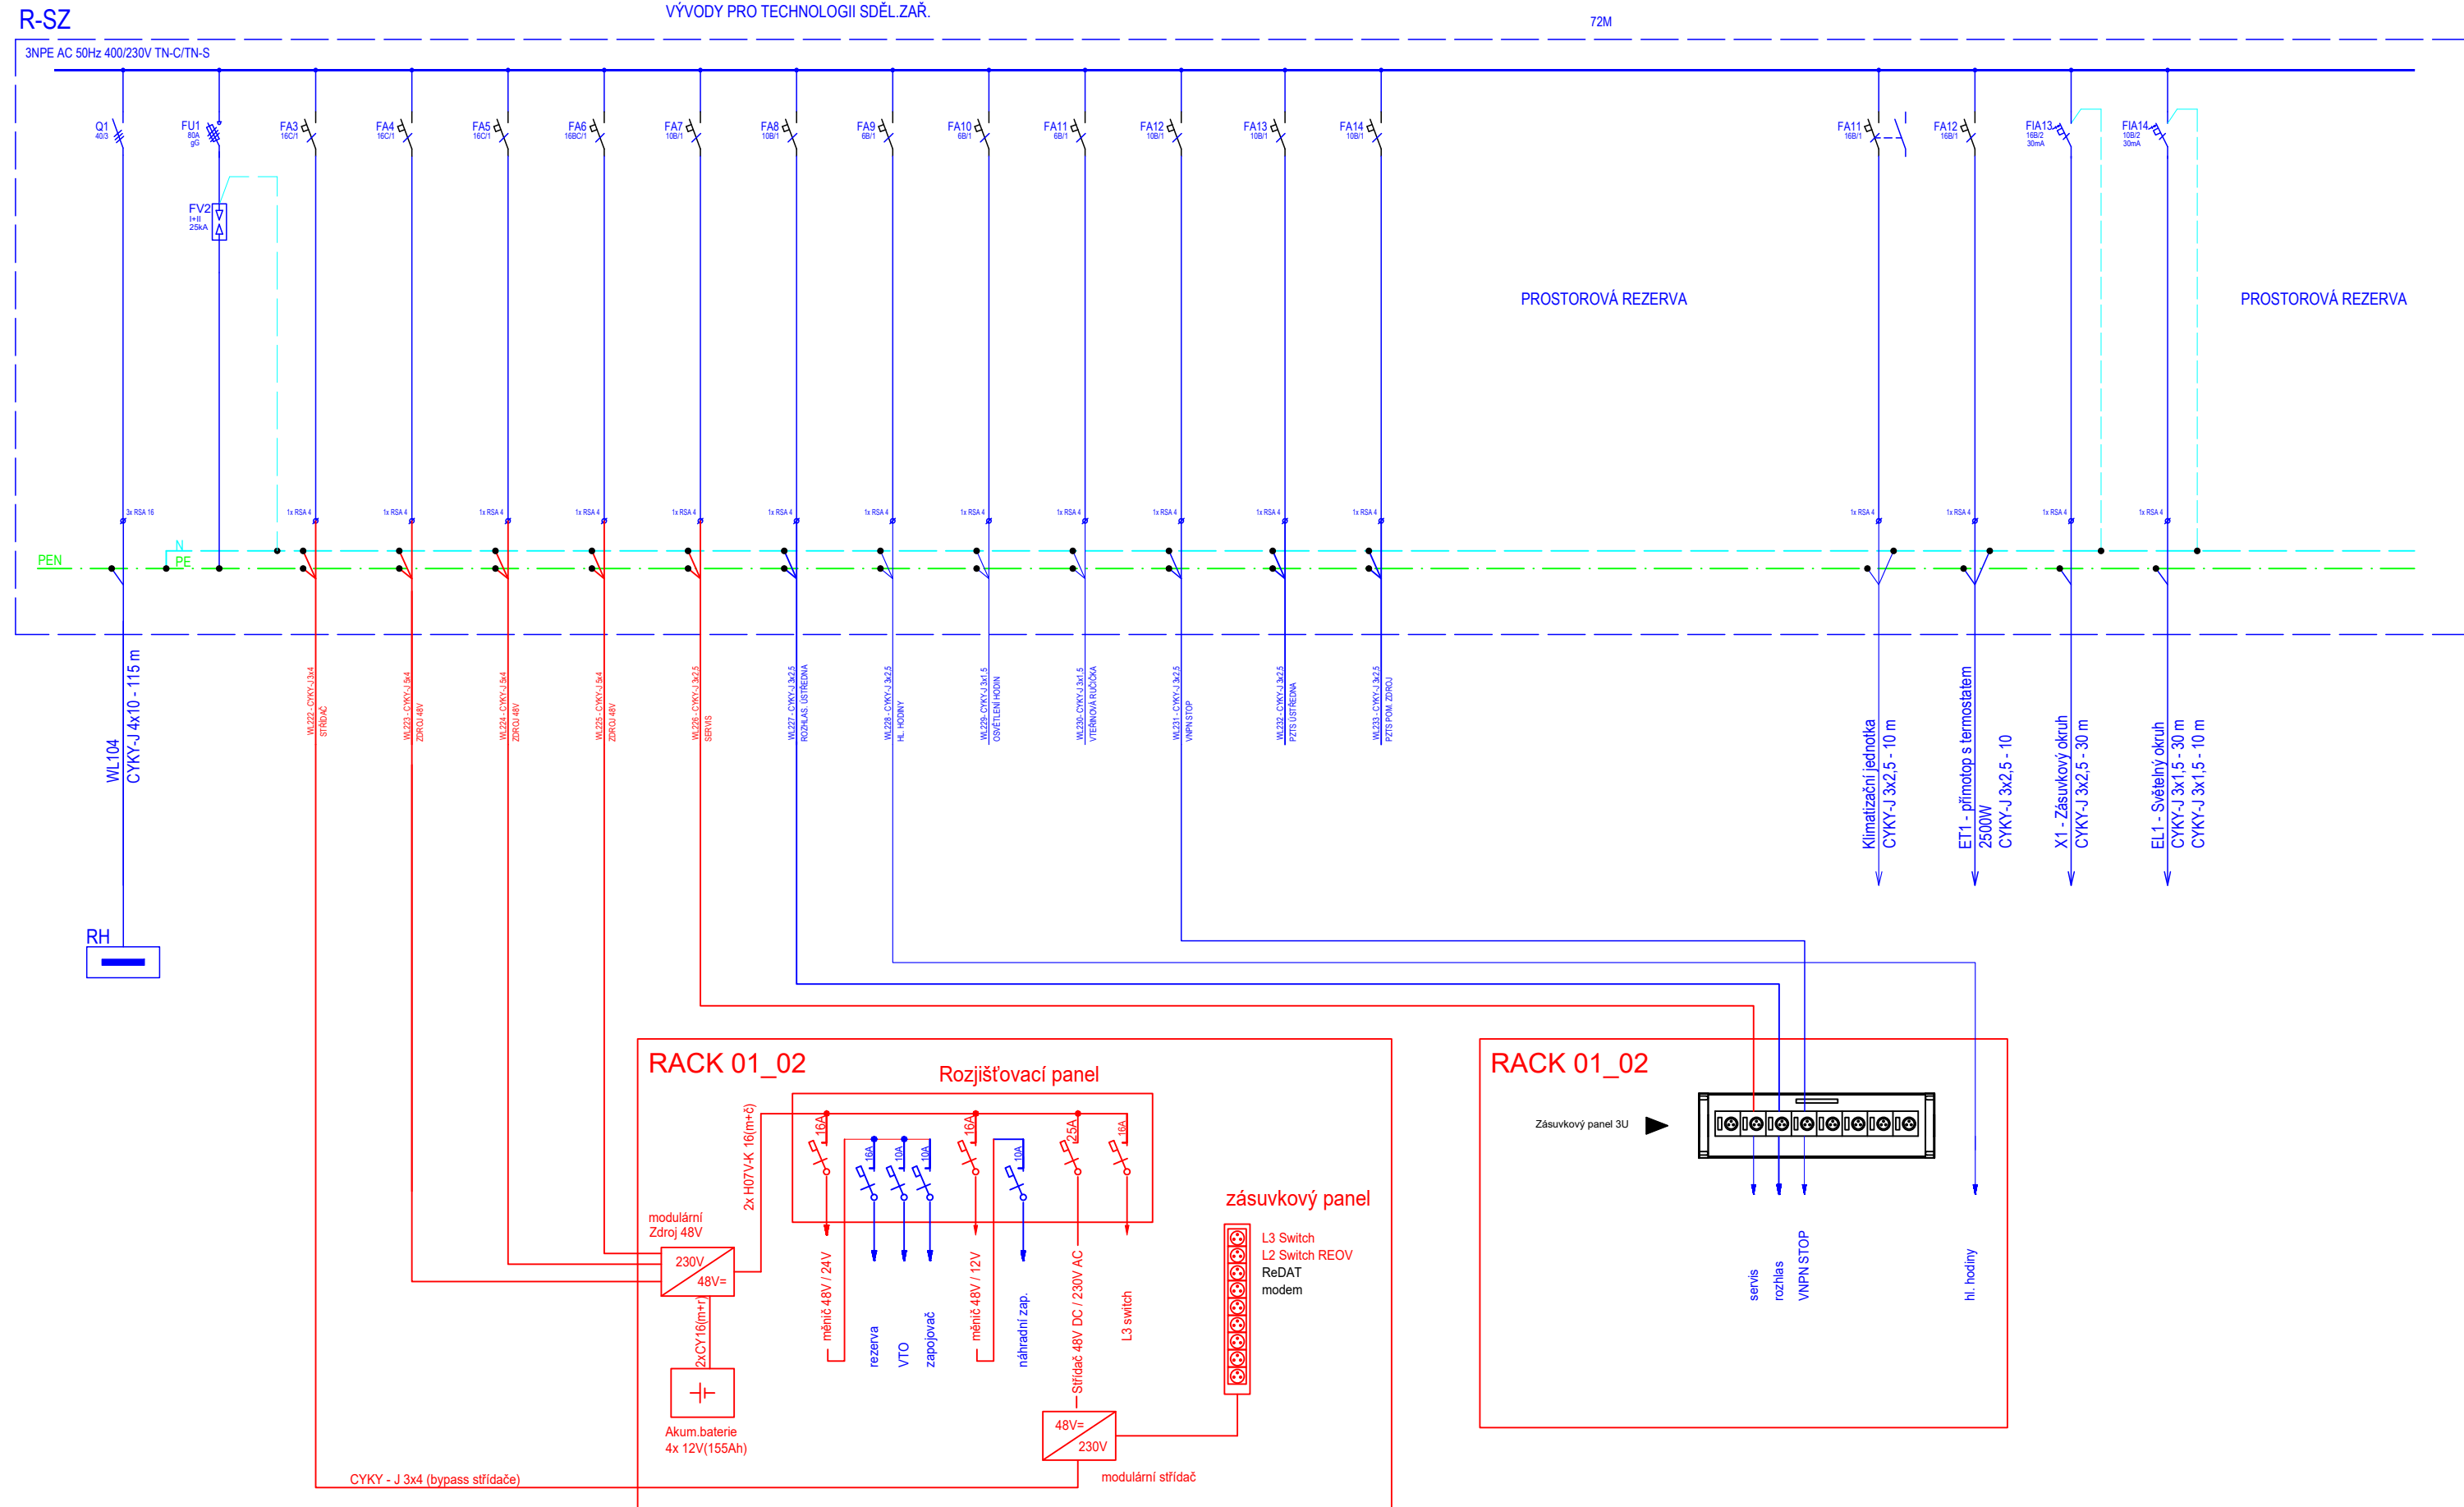

Jiná ověření:		Paré:	
Orientační schéma:		Razítko oprávněné osoby:	
Revize:		Datum:	
000		12.12.2025	
Popis:		Kontroloval:	
Definitivní odevzdání dokumentace		Bc. Jaroslav Machain	
Stavebník/Investor:		Správa železnic, státní organizace	
Adresa:		Dlážděná 1003/7, 110 00 Praha 1	
Zástupce investora:		Oblastní ředitelství Hradec Králové	
Adresa:		U Fotochemy 259, 501 01 Hradec Králové	
Zhotovitel díla:		Signal Projekt, s.r.o.	
Adresa:		IČO: 25 52 54 41	
Kontakt:		Videňská 546/55, 639 00 Brno	
Zhotovitel části/objektu:		Signal Projekt, s.r.o.	
Adresa:		IČO: 25 52 54 41	
Kontakt:		Videňská 546/55, 639 00 Brno	
Hlavní projektant (HIP):		Ing. Milan Lukášek	
Specialista:		Ing. Pavel Gajdečka	
Název stavby/akce:		Vypracování projektové dokumentace	
Oprava zabezpečovacího zařízení		v žst. Doudleby n. O.	
Název části:		Sdělovací zařízení	
Název objektu/díle části:		ŽST Doudleby nad Orlicí, přenosový systém	
Název přílohy:		Schéma napájení	
Název díle části přílohy:		-	
Odpovědný projektant:		Bc. Jaroslav Machain	
Kraj:		Královéhradecký	
Katastrální území:		viz textová část	
Měřítko:		5 x A4	
TUDU:		1302 L1	
Smluvní datum zpracování:		12.12.2025	
Označení investora:		Stupeň dokumentace:	
S   6   4   0   2   3   0   0   2   3		-   R   D   S   -   0   1   2   0   8	
Objekt:		Příloha:	
-   P   S   1   2   0   2   8   1		-   X   X   -   2   -   4   0   2   -   0   0   0	
Podpis:		Revize:	
-		-	