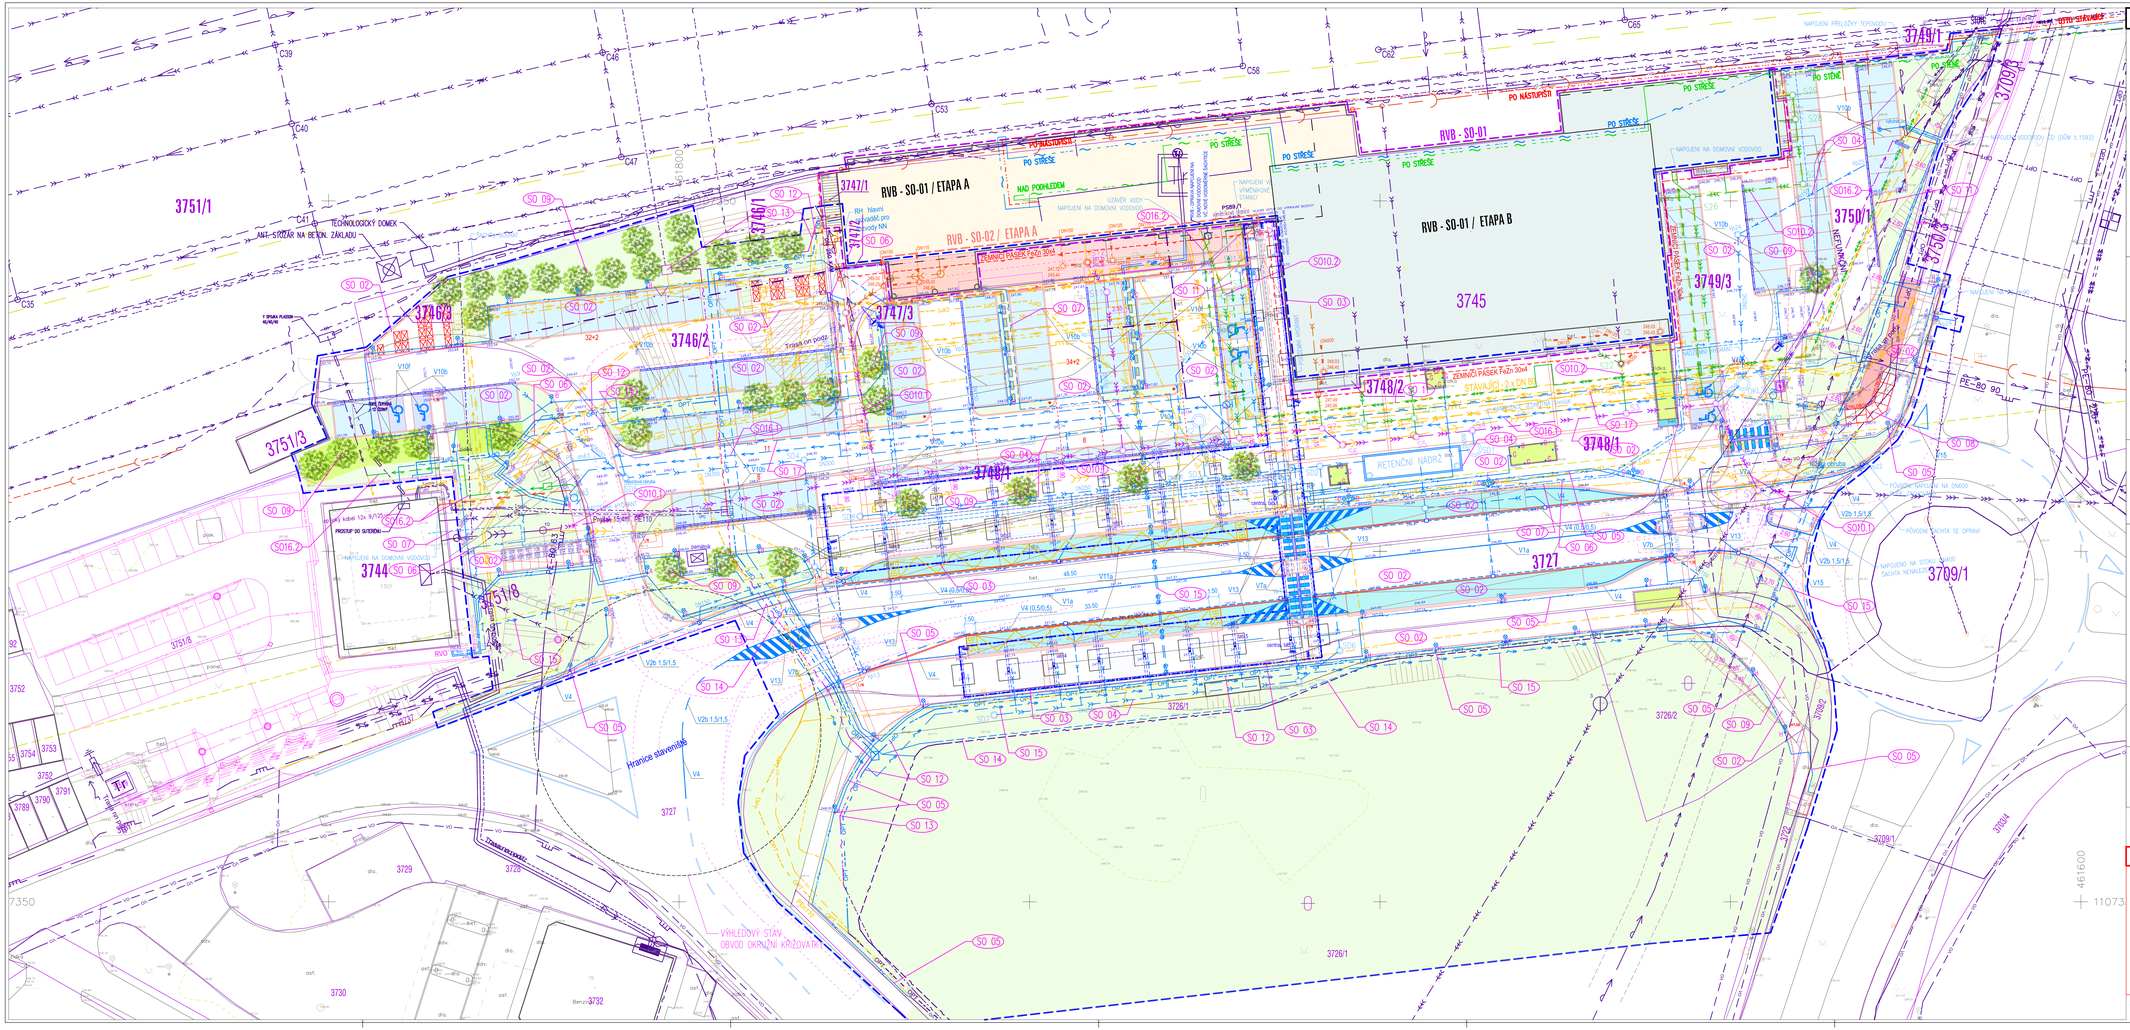
RVB - SO-01
RVB - SO-01 / ETAPA A
RVB - SO-02 / ETAPA A
RVB - SO-01 / ETAPA B
PO STŘEŠE
NAD PODKLEDEM
RETENČNÍ NÁDRŽ
TECHNOLOGICKÝ DOMEK
PROSTUP DO SUTERÉNU
NAPOJENO NA DOMOVNÍ VODOVOD
NAPOJENO NA DOMOVNÍ KANALIZACI
NAPOJENO NA DOMOVNÍ VODOVOD
NAPOJENO PŘÍVODNÍM POTRUBÍM
NAPOJENO NA STOKU DEŠŤOVÉ KANALIZACE
NAPOJENO NA STOKU SPLAŠKOVÉ KANALIZACE
PŮVODNÍ ŠACHTA SE OPRAVÍ
ŠACHTA NENÁLEŽÍ DRÁZE
PŮVODNÍ ŠACHTA SE OPRAVÍ
ŠACHTA NENÁLEŽÍ DRÁZE
VÝHLEDOVÝ STAV OBVOD OKRUŽNÍ KŘIŽOVATKY
Hranice staveniště
3751/1
3751/3
3751/8
3746/3
3746/2
3747/1
3747/3
3748/1
3748/2
3744
3745
3727
3726/1
3726/2
3749/1
3749/3
3750/1
3709/1
3709/2
3709/4
3730
3732
3729
3728
3752
3753
3754
3789
3790
3791
C35
C39
C40
C41
C45
C46
C47
C48
C53
C58
C62
C65
S026
S027
