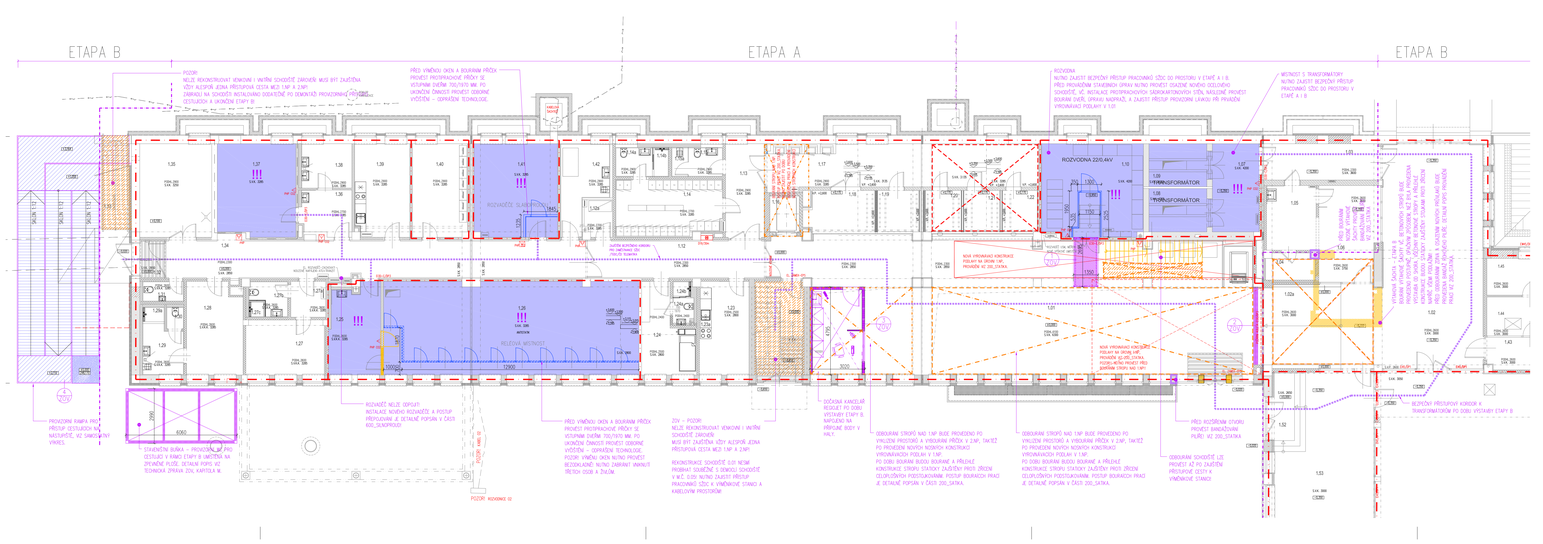
ETAPA B
ETAPA A
ETAPA B
POZOR!
PŘED VYMĚNOU OKEN A BOURÁNÍM PŘÍČEK PROVEST PROTIPRACHOVÉ PŘÍČKY SE VSTUPNÍM DVEŘÍM 700/1970 MM. PO UKONČENÍ ÚPRAVY PROVEST ODSTRANĚNÍ PROTIPRACHOVÝCH PŘÍČEK
ROZVODNA 22/0,4kV
TRANSFORMÁTOR
TRANSFORMÁTOR
ROZVODNA SLABOPROUDU
