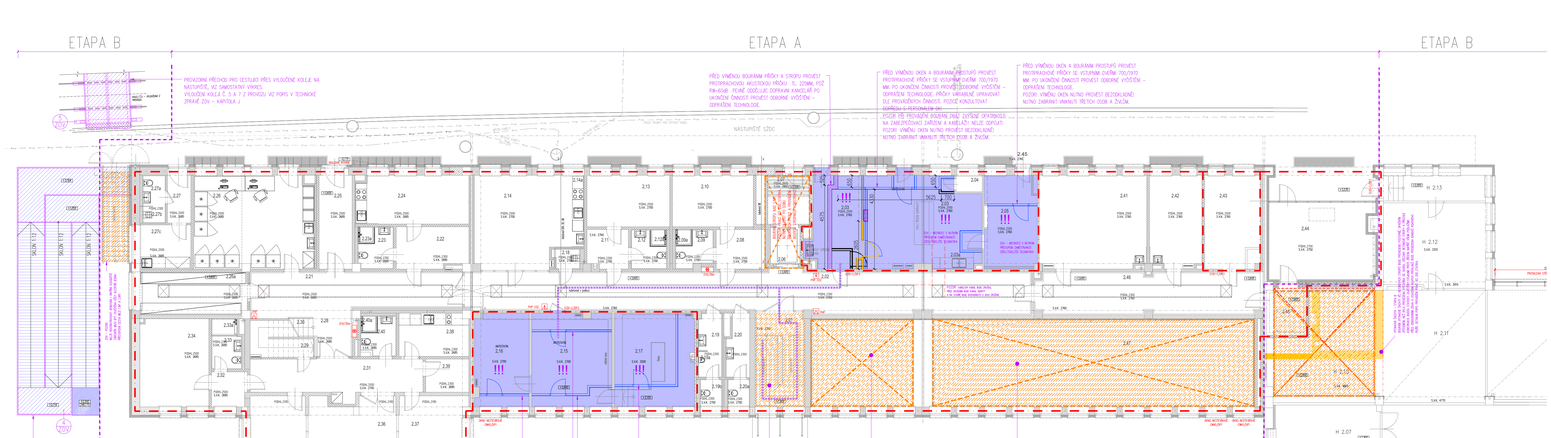

SPECIFIKACE MÍSTNOSTÍ

OZN.	POPIS MÍSTNOSTI	PLOCHA m2
2.01	SCHODIŠTĚ	14,14
2.02	KOMUNIKAČNÍ PROSTOR	67,98
2.03	DOPRAVNÍ KANCELÁŘ	44,37
2.03a	KUCHYŇSKÝ KOUT	1,69
2.04	HLASITELNA	1,05
2.05	ROZVADĚČ A SKLAD SZDC	13,69
2.06	VÝTAH	3,57
2.07	CHODBA	6,02
2.08	PŘÍSTUP BEZ OVLÁDÁNÍ	5,96
2.09	SZDC SOCIÁLNÍ ZÁZEMÍ	1,3
2.09a	SZDC SPRCHA	0,83
2.10	SZDC ŠATNA MUŽI	12,48
2.11	SZDC PŘÍSTUP	4,88
2.12	SZDC SOCIÁLNÍ ZÁZEMÍ	3,32
2.12a	SZDC SPRCHA	0,86
2.13	SZDC ŠATNA ŽENY	12,73
2.14	SZDC ŽENSKÁ MEZINÁRODNÍ	26,80
2.14a	KUCHYŇSKÝ KOUT	0,87
2.15	SZDC SERVEROVNA	22,20
2.16	SZDC PROPOJOVACÍ STANICE	14,90
2.17	SZDC SERVEROVNA	22,20
2.18	KOMERČNÍ OBJED.	1,73
2.19	SZDC PŘÍSTUP BEZ WC MUŽŮ	7,87
2.19a	SZDC PRŮSAK MUŽŮ	1,86
2.19b	SZDC WC MUŽŮ	1,87
2.20	SZDC PŘÍSTUP BEZ ŽENY	4,20
2.20a	SZDC WC ŽENY	1,87
2.21	KOMUNIKAČNÍ PROSTOR	26,30
2.22	ČD CARGO PŘÍSTUP	8,9
2.23	ČD CARGO SOCIÁLNÍ ZÁZEMÍ	3,57
2.23a	ČD CARGO SPRCHA	0,86
2.24	ČD CARGO KANCELÁŘ	16,30
2.25	CHODBA	9,86
2.26	REGULAČ SKLAD	33,58
2.26a	REGULAČ SKLAD UNIFOREM	13,80
2.27	REGULAČ ZÁZEMÍ	3,94
2.27a	REGULAČ WC+ UMÝVÁRNA	2,19
2.27b	REGULAČ SKLAD	1,12
2.27c	REGULAČ DENNÍ MÍSTNOST	6,66
2.28	SOKOLOVSKÝ PROSTOR	4,22
2.29	PODSOKOLOVSKÝ PROSTOR-NEVYŽÍT	3,60
2.30	SCHODIŠTĚ	3,14

SPECIFIKACE MÍSTNOSTÍ

OZN.	POPIS MÍSTNOSTI	PLOCHA m2
2.31	REGULAČ KOMUNIKAČNÍ PROSTOR	19,15
2.32	REGULAČ PŘÍSTUP	3,84
2.33	REGULAČ SOCIÁLNÍ ZÁZEMÍ	2,96
2.33a	REGULAČ SOCIÁLNÍ ZÁZEMÍ SPRCHA	1,33
2.34	REGULAČ DENNÍ MÍSTN. STROJVEDOUCÍCH	12,64
2.35	REGULAČ KANCELÁŘ	17,78
2.36	REGULAČ ZÁZEMÍ MOTOROVÍ	26,9
2.37	REGULAČ KANCELÁŘ	20,46
2.38	REGULAČ KUCHYŇKA	8,80
2.39	REGULAČ ŠATNA	4,23
2.40	REGULAČ SOCIÁLNÍ ZÁZEMÍ	3,19
2.40a	REGULAČ SOCIÁLNÍ ZÁZEMÍ SPRCHA	0,89
2.41	BEZ VYUŽITÍ	29,56
2.42	KPS-KANCELÁŘ	14,16
2.43	EPS-SERVEROVNA	14,47
2.44	BEZ VYUŽITÍ	34,9
2.45	PŘÍSTUP DO MEZIPODŘÍNÉHO PROSTORU	6,16
2.46	KOMUNIKAČNÍ PROSTOR	28,94
2.47	OTEVŘENÝ PROSTOR NAD 1.NP	116,04

H 2.01	SCHODIŠTĚ	18,00
H 2.02	VESTIBUL	96,65
H 2.03	VESTIBUL	135,26
H 2.04	SCHODIŠTĚ	15,58
H 2.05	SÁL	65,95
H 2.06	PROSTOR BEZ VYUŽITÍ	5,82
H 2.07	PROSTOR BEZ VYUŽITÍ	22,88
H 2.08	PŘÍSTUP WC-NETRUHÝCH	1,87
H 2.09	WC-NETRUHÝCH	1,53
H 2.10	SKLAD-BEZ VYUŽITÍ	32,13
H 2.11	SKLAD-BEZ VYUŽITÍ	34,17
H 2.12	SKLAD-BEZ VYUŽITÍ	25,36
H 2.13	CHODBA	8,18
H 2.14	ODPADA	–
H 2.15	ODPADA	–
H 2.16	ODPADA	–
H 2.17	PROSTOR BEZ VYUŽITÍ	188,68
H 2.18	ODPADA	–
H 2.19	ODPADA	–
H 2.20	ODPADA	–
H 2.21	ODPADA	–

POZNÁMKA 1

1. STAVBA BUDE PROVÁDĚNA DODAVATELSKÝM ZPŮSOBEM
2. ZHOTOVITEL OKLA BUDE URČEN NA ZÁKLADĚ PŘEDVÝBĚRU ROZHU NA GENERÁLNÍHO DODAVATELE STAVBY. NAZEV, ADRESA A OPRAVNĚNÍ §84 STAVEBNÍHO ZÁKONU VYBRANÉ FIRMY BUDE UZNAMENO ODBORU VÝSTAVBY PŘED ZAHÁJENÍM STAVBY.

KONTAKTY NA ODBORNÉ SLOŽKY INVESTORA

PRO REALIZACI ZDN UVEDENÝ NA HLAVNÍCH STAVEBNÍCH VÝKRESECH A V TECHNICKÝCH ZPRÁVÁCH. JE POVINNOSTÍ ZHOTOVITELE STAVBY KONTAKTNÍ ODAJE PŘED ZAHÁJENÍM STAVBY A PO DOBU JEJÍ REALIZACE PRAVIDELNĚ AKTUALIZOVAT.

NOVODVAN POHOTOVOSTI PO ČÍSKÝ TĚŠÍN – 606 808 486

- ČD– TELEMATIKA:
- SZDC – PRAHA:
- SZDC 0325 – ROMAN CASADO – 601 578 203 CASADOR@SZDC.CZ
- SZDC SEE – MARTIN STRAKOŠ – 972 782 479 – STRAKOM@SZDC.CZ
- SZDC 425 – TOMÁŠ SEVERÍN – 972 762 201 / 724 145 940 – SEVERIN@SZDC.CZ
- SZDC OMI/SSN – SPRÁVCE OBJEKTŮ:
  ZDENĚK MACHALA – 602 502 643 – MACHALAM@SZDC.CZ
  ZDEŇKA DOUBRAVSKÁ – 724 006 845 – DOUBRAVSKAM@SZDC.CZ
- SZDC – ODPRAVNÍ KANCELÁŘ / ŘÍZENÍ PROVOZU:
  ING. PETR SLADEK – NPPO, SZDC S. O., OŘ OSTRAVA, PO ČÍSKÝ TĚŠÍN – 602 540 288
  MGR. MILENA MINAŘÍKOVÁ – DP TŘINEC, SZDC S. O., OŘ OSTRAVA, PO ČÍSKÝ TĚŠÍN – 602 504 837
  SZDC S.O. PO ČÍSKÝ TĚŠÍN- ZADRŽNÍ 274/25, 739 11 ČÍSKÝ TĚŠÍN, ZSTCTS02@SZDC.CZ

OBECNÉ ZÁSADY

- VŠECHNY POUŽITÉ VÝROBKY PRO STAVBU MUSÍ SPLŇOVAT POŽADAVKY UST. § 47 STAVEBNÍHO ZÁKONA A MUSÍ BÝT DOLOŽENY DOKLADY DLE ZÁK. Č. 22/97 SB. V PLATNÉM ZNĚNÍ A PŘÍSLUŠNÝCH SOUVISEJÍCÍCH.
- ZHOTOVITEL STAVBY JE POVINEN PROVÁDĚT PRAVIDELNOU KONTROLU VŠECH TECHNOLOGICKÝCH STAVEBNÍCH PO DOBU JEJICH VYUŽÍVÁNÍ, ZEJMÉNA PROVOZOVANÝCH PŘECHODU NA NÁSTUPIŠTĚ, NÁVĚSTIDEL, ZABEZPEČOVACÍCH KONSTRUKCÍ ATD.

PŘÍPRAVA STAVBY

1. PŘED ZAHÁJENÍM STAVBY JE NUTNÉ PROVEST PRACOVNÍ SCHŮZKU ZA PŘÍTOMNOSTI INVESTORA, STAVEBNÍHO DOZORU INVESTORA, DODAVATELE A PROJEKTANTA S CÍLEM VYJASNĚNÍ VŠECH POSTUPŮ A ZÁMĚRŮ STAVEBNÍCH PRACÍ V TOMTO ZNĚNÍ. V TAKOVÉMTO PŘÍPADĚ JE ZODPOVĚTNÝ STAVBY NEPRODLENĚ INFORMOVAT INVESTORA A PROJEKTANTA A NEPOKRAČOVAT V PŘÍSLUŠNÉ PRACI DŘÍVE, NEŽ BUDE ROZHODNUTO.
2. ZHOTOVITEL STAVBY VYPRACUJE PODROBNÝ PLÁN PROVÁDĚNÍ PRACÍ, KTERÝ PŘEDLOŽÍ K SCHVÁLENÍ STAVEBNÍMU DOZORU.
3. TRASY INŽENÝRSKÝCH SÍTÍ JSOU ZAMĚŘENY ORIENTAČNĚ A MŮŽOU SE LIŠIT OD SKUTEČNOSTI. ZHOTOVITEL JEJ POVINEN NEJPRVE V ZÁJMOVÉM ÚZEMÍ VYTÝČIT A SKUTEČNOU POLOHU OVĚŘIT NAPŘ. KOPNÝMI SONDAMI. PRACE V OP SE BUDOU PROVÁDĚT ZÁVAZNÝMI POKYNY SPRÁVCŮ SÍTÍ – VČ. PŘÍZEMNÍCH A PODZEMNÍCH.
4. ZHOTOVITEL STAVBY PŘEDNÉ K PŘÍJMU STAVEBNÍTĚ MÍSTNÝCH SPRÁVCŮ SÍTÍ, PAN V. RAŠKA (TEL.: 725 877 715).
BUDE MU PŘEDÁNA VÝCHOVA POTŘEBNÁ DOKUMENTACE PODLE STAVEBNÍHO ZÁKONA A VŠECH PŘÍSLUŠNÝCH ZÁKONŮ, VYHLÁŠEK A PŘEDPISŮ V LITERNÉ A DIGITÁLNÍ PODOBĚ.KONTAKTNÍ OSOBA – TOMÁŠ KUK (MOB. 602 713 591)

POZNÁMKA 2

PROVÁDĚNÍ PRACÍ

1. STAVEBNÍ PRACE NESMÍ OMEZIT BEZPEČNOST DRÁŽNÍHO PROVOZU!
2. REALIZACE STAVBY BUDE PROBÍHAT ZA ČASTEČNÉ OMEZENÍ DRÁŽNÍHO PROVOZU.
3. O OMEZENÍ A ZAJIŠTĚNÍ PROVOZUSCHOPNOSTI PŘÍMÝCH BUDOVY, TECHNOLOGICKÉHO ZAŘÍZENÍ, PRODEJE JÍZDENEK, DOPRAVNÍ CESTY, PROSTOR NÁJEMCŮ.
4. VEŠKERÉ STAVEBNÍ PRACE BUDOU PROVÁDĚNY S VELKOU OPATRNOSTÍ NA MOŽNOST NÁLEZU NEDOKTRVOVANÝCH KABELŮ VN, NN, SLABOPROUDU, SDĚLOVACÍCH KABELŮ, OPTICKÝCH KABELŮ A DALŠÍCH MOŽNÝCH VEDENÍ. KABELY NEBUDOU ODPOJOVÁNY BEZ VYJÁDŘENÍ PŘÍSLUŠNÉHO SPRÁVCE. KABELY NENÍ MOŽNÉ PŘESKOKOVAT. KABELY MOHOU BÝT POD NAPĚTÍM POZOR KABELY MOHOU MÍT PŘÍMÝ KVLI NA BEZPEČNOST PRATOVNÍCH PROVOZU PRACÍ V OCHRANNÉM PÁSMU BUDOU PROBÍHAT DLE POKYNŮ VE VYJÁDŘENÍ SPRÁVCŮ SÍTÍ.
5. PRACE NA ZAŘÍZENÍCH A V MÍSTECH SDĚL. SÍTĚ, ČD, SZDC, ČD TELEMATIKA A MŮŽNA JEN SE ZÚČASTNĚNÍM ODPOVĚDNÝCH PRACOVNÍKŮ A POD DOHLEDEM SPRÁVCŮ. VEŠKERÉ PRACE NUTNO HLÁSIT DOPŘEDU ZÁSTUPCŮ INVESTORA.
6. PO CELOU DOBU PROVÁDĚNÍ STAVBY, PŘÍPADNĚ V DOBĚ VŠECH BOURACÍCH A DEMOLIČNÍCH PRACÍ BUDE V OCHRANNÉ KANCELÁŘI ZŘÍZENO DOČASNÉ OZNAČENÉ PRACOVIŠTĚ OPERATORA A VYPRACOVÁNO TVOŘENÉ PROVOZNÍM LEHKÝCH KONSTRUKCÍ VČ. ZASTROPENÍ, ODOLÁVAJÍCÍ MINERÁLNÍ VATOU V TL. MIN. 225 MM A SE ZAJIŠTĚNÝM VZDUCHOVÉ NEPROUZIVOSTÍ MINIMÁLNĚ O HODNOTĚ R(M+D) 150 - PRACOVIŠTĚ BUDE VYBAVENO PROVOZNÍMI OSVĚTLENÍM. VŠECHNY BOURACÍ PRACE BUDOU DOPŘEDU OZNÁMENY ZHOTOVITELEM ZÁSTUPCI INVESTORA V DOSTATEČNÉM PŘEDSTIHU.
7. DODAVATEL BOURACÍCH PRACÍ MUSÍ ČINIT VEŠKERÁ MOŽNÁ OPATŘENÍ PRO TO, ABY HLUČNOST BYLA CO NEJMENŠÍ, NAPŘÍKLAD VHODNÝ PŘERUŠOVANÉ INTERVALY PROVÁDĚNÍ PRACÍ, PRÁCE MIMO DORAZNÍ SVÁTKU A PODOBNĚ.
8. DODAVATEL BOURACÍCH PRACÍ MUSÍ BÝT ZAVŠENÉ INSTRUOVÁN, ŽE PŘÍPADNÉ SÍTOVÝCH PERSONÁLU DO A PROVOZU DRÁH, KTERÝ MÁ PŘÍMOU VAZBU NA BEZPEČNOST PROVOZU JE NUTNÉ ŘEŠIT BEZODKLADNĚ.
9. BĚHEM STAVEBNÍCH PRACÍ SOUVISEJÍCÍCH S REKONSTRUKCÍ MÍSTNOSTÍ TECHNOLOGIE (2.15, 2.16 A 2.17) JE NUTNÉ ZAJISTIT NEPŘETRŽITÉ ZAŘÍZENÍ PROVOZNÍM KONTINUÁLNÍ ZE SUBDORTOROVU S VÝPADY.
10. Z MINERÁLNÍ VATY VE FUNKCI HLUKOVÉ A PRACHOVÉ ZÁBRANY, PŘED PODKROVÍM A V ZÁMU ZAJIŠTĚNÉHO A BEZPROBLÉMOVÉHO PROVOZU TĚCHTO ZAŘÍZENÍ, PO DOBU STAVEBNÍCH PRACÍ BUDE PROVEDENO ODBORNÉ VYŘÍZENÍ – TAKZVANÉ ODPRÁŠENÍ.
11. ZHOTOVITEL JE POVINEN UČINIT VEŠKERÁ OPATŘENÍ A ZAJIŠŤOVACÍ PRACE TAK, ABY NEDOŠLA OHROŽENÍ BEZPEČNOSTI PROVOZU.

PŘÍSTUPY DO STAVBY

1. PO DOBU VÝSTAVBY MUSÍ BÝT ZACHOVÁNA FUNKČNOST ORIENTAČNÍCH HLAVOVÝCH NÁVODNÍ OHB.
2. PO CELOU DOBU REKONSTRUKCE VYPRAVNÍ BUDOVY V ČST. HAVÍŘOV BUDE ZAJIŠTĚN NÁHRADNÍ VSTUP NA NÁSTUPIŠTĚ KLMÉ PROSTŘEDNICTVÍM PROVIZORNÍCH LAVIC PRO PĚŠÍ/PŘÍ CESTUJÍCÍCH K NÁSTUPIŠTĚM. KLMÉ A VČ. DALŠÍCH DOPRAVNÍCH OPATŘENÍ U KOLEJIŠTĚ ZAJIŠTĚNÍ BEZPEČNÝCH PŘÍSTUP CESTUJÍCÍCH K NÁSTUPIŠTĚM – PODROBNĚJŠÍ VIZ. ZDN A PLÁN BOZP.

LEGENDA ZOV

POZOR! NEBUDOU SOUČÁSTÍ DOKUMENTACE F_ZÁSADY ORGANIZACE VÝSTAVBY PRO AKCI "REKONSTRUKCE VŠ Č.2ST. HAVÍŘOV" A TECHNICKÁ ZPRÁVA INFORMACE OBSAŽENÉ NA TOMTO VÝKRESE TECHNOLOGU ZDRAVOTNÍKŮ!

- ZAJIŠTĚNÍ BEZPEČNÉHO KORIDORU PRO PŘÍSTUP 700/1970 MM DO OCELOVÉHO ZÁRUBNĚ
- ODDĚLENÍ HRANICE ETAP STAVBY
- MÍSTNOST S NUTNÝM PŘÍSTUPEM ZAMĚSTNANCŮ SZDC/TUDC/ČD TELEMATIKA
- ODHLUČŇOVACÍ PŘÍČKA PO DOBU TL. 225MM, POŽADOVANÁ NEPROUZIVOST R(M+D)60
- PROSPRAVOVACÍ UCHÁZEČKA PROVEDENA ZE SADROKARTONOVÉ PŘÍČKY, DLE ZNAČENÍ VČ. OVĚŘENÍ KRYCÍ SCHOPNOSTI STANDARDNÍ PŘÍČKOU
- PRVEK ZDV DETAILNĚ POPSÁN NA SAMOSTATNÉM VÝKRESU VIZ.

LEGENDA MATERIÁLŮ

- STÁVAJÍCÍ ŽELEZOBETONOVÁ KONSTRUKCE
- STÁVAJÍCÍ ZDIVO BEZ URČENÍ PŘESNÉ SPECIFIKACE MATERIÁLU
- VYBOURANÉ BETONOVÉ KONSTRUKCE
- VYBOURANÉ ZDIVO BEZ URČENÍ PŘESNÉ SPECIFIKACE
- VYBOURANÉ ŽELEZOBETONOVÉ KONSTRUKCE
- NOVÉ KONSTRUKCE PROVEDENÉ PŘED BOURACÍMI PRACEMI PŘÍPOJNÉ SPECIFIKACE VIZ NOVÝ STAV
- ODSTRANĚNÍ STÁVAJÍCÍ PODLAHY V CELÉ TLOUŠŤCE VČETNĚ PODKLADNÍHO BETONU A ZÁ KC STROPU
- ODSTRANĚNÍ STROPNÍ KONSTRUKCE NAD ROVNOU ŘEZU, ODSTRANĚNÍ SCHODIŠŤOVÉ
- BOURANÉ KONSTRUKCE POD ROVNOU ŘEZU
- BOURANÉ KONSTRUKCE NAD ROVNOU ŘEZU
- NOVÉ STROPNÍ KONSTRUKCE

SEZNAM PŘÍLOH

F1 _ SITUACE ETAPA A
F2 _ SITUACE ETAPA B
F3 _ PŮDORYS 1.PP
F4 _ PŮDORYS 1.NP
F5 _ PŮDORYS 2.NP
F6 _ PŮDORYS 2.NP A STŘECHY
F7 _ VÝKRESY DETAILŮ

±0,000=248,38m.n.m=PODLAHA 1.NP

KOHL ARCHITEKTI
TECHNICKÁ 2, 616 00 BRNO
TEL.: +420 541 211 777, FAX: +420 541 211 778
E-MAIL: KOHL@KOHL.CZ, WWW.KOHL.CZ
JIŘÍ KOHL, ING. ARCH. AUTORIZOVANÝ ARCHITEKT ČKA 00 0000

Stavba:	REKONSTRUKCE VYPRAVNÍ BUDOVY V ČST. HAVÍŘOV
Část:	F_ZÁSADY ORGANIZACE VÝSTAVBY
Místo stavby:	ŽELEZNIČNÍ STANICE HAVÍŘOV PARCELNÍ Č.1130, HAVÍŘOV, KMEŇ HAVÍŘOV
Objednavatel:	SPRÁVA ŽELEZNIČ DOPRAVNÍ CESTY, STÁTNÍ ORGANIZACE
Místo stavby:	OLAŠSKÁ 103/7, 110 00 PRAHA 1 - NOVÉ MĚSTO
Autor:	ING.ARCH.DANIEL LABUZÍK
Odpovědný:	ING.ARCH.DANIEL LABUZÍK
Zpracoval:	ING.ARCH. FILIP CHÁNOTNÍK
Fyzická:	1:250 a 0:97
Datum:	05/2018
MP/Tisk:	1:100
Založeno:	1078_KADRAZI HAVÍŘOV
Stupeň:	DOKUMENTACE PRO PROVEDENÍ A PROVEDENÍ STAVBY

SO-01
F5