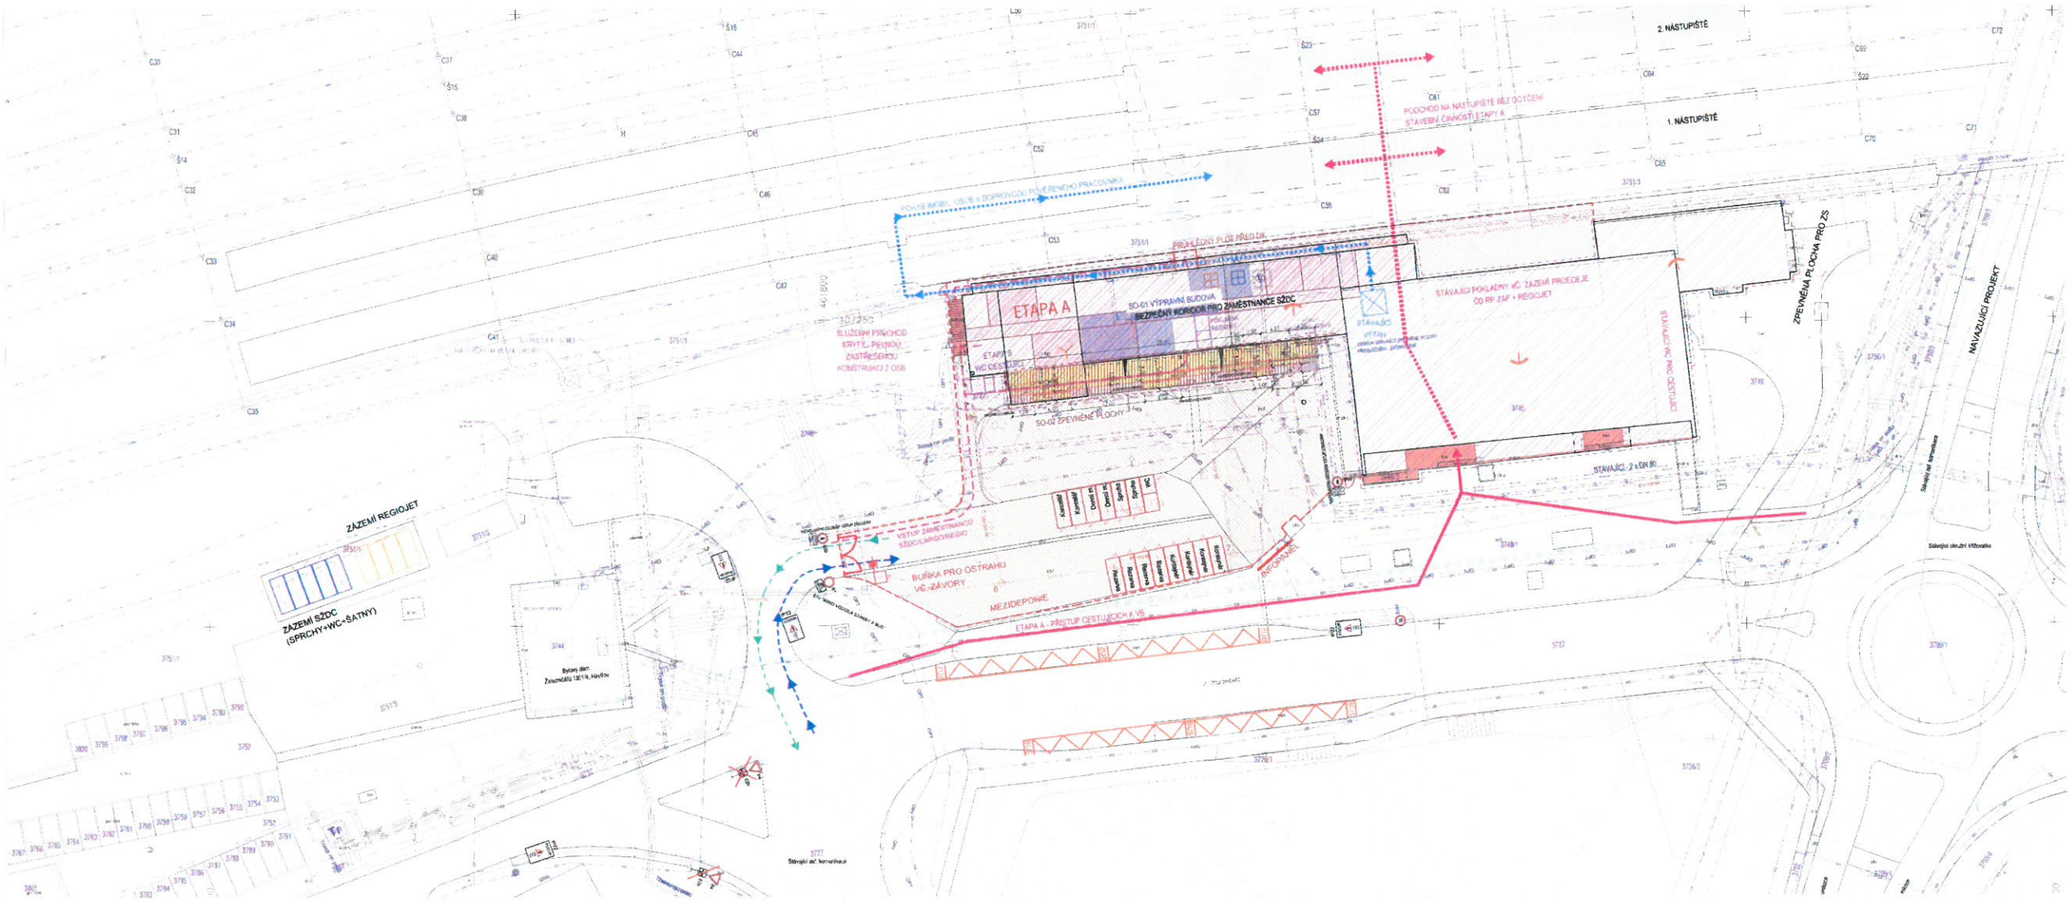
2. NÁSTUPIŠTĚ
1. NÁSTUPIŠTĚ
STAVEBNÍ ČINNOSTI ETAPY A
POHYB IMOB. OSOB S DOPROVODEM ZAMĚSTNANCE PRACOVNÍKA
PROHLEDNÝ PLOT PŘED DK
ETAPA A
SO-01 VÝPRAVNÍ BUDOVA
BEZPEČNÝ KORIDOR PRO ZAMĚSTNANCE SŽDC
SO-02 ZPEVNĚNÉ PLOCHY
STÁVAJÍCÍ POKLADNY VČ. ZÁZEMÍ PRODEJCE
OD RR ZAP + REGIOJET
STÁVAJÍCÍ PRO CESTUJÍCÍ
ZPEVNĚNÁ PLOCHA PRO ZS
NAVAZUJÍCÍ PROJEKT
STÁVAJÍCÍ - 2 x DN 90
SLUŽEBNÍ PŘECHOD KRYTÉ, PEVNOU ZASTŘEŠENOU KONSTRUKCÍ Z OSB
ZÁZEMÍ REGIOJET
ZÁZEMÍ SŽDC (SPRCHY+WC+SATNY)
BUŇKA PRO OSTRAHU VČ. ZÁVORY
MEZIDEPONIE
ETAPA A - PŘÍSTUP CESTUJÍCÍCH VB
VSTUP ZAMĚSTNANCŮ SŽDC/CARGO/RAILJET
