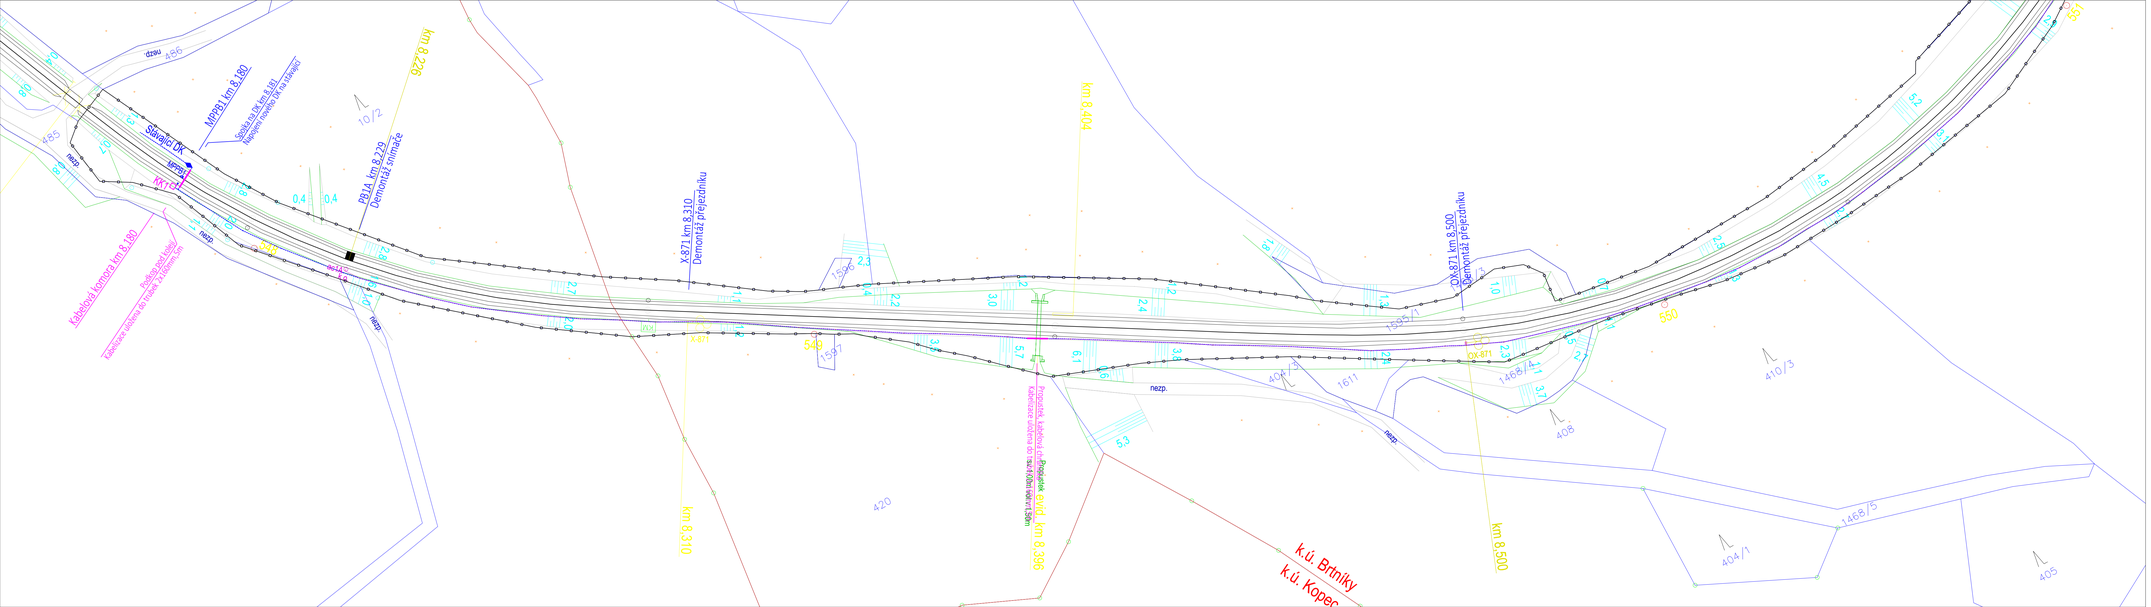
km 8.226
km 8.310
km 8.404
km 8.500
MPPBI km 8,180
Stávající OK
Společná trasa km 8,181 - Napojení stávajícího OK na zákaznický
PRIA km 8,229
Demontáž snímače
X.871 km 8,310
Demontáž přejezdníku
OK.871 km 8,500
Demontáž přejezdníku
Kabelová komora km 8,180
Odkrytí kabelů
Kabelové žlaby 4x KOPOFLEX 2x 200x150 mm