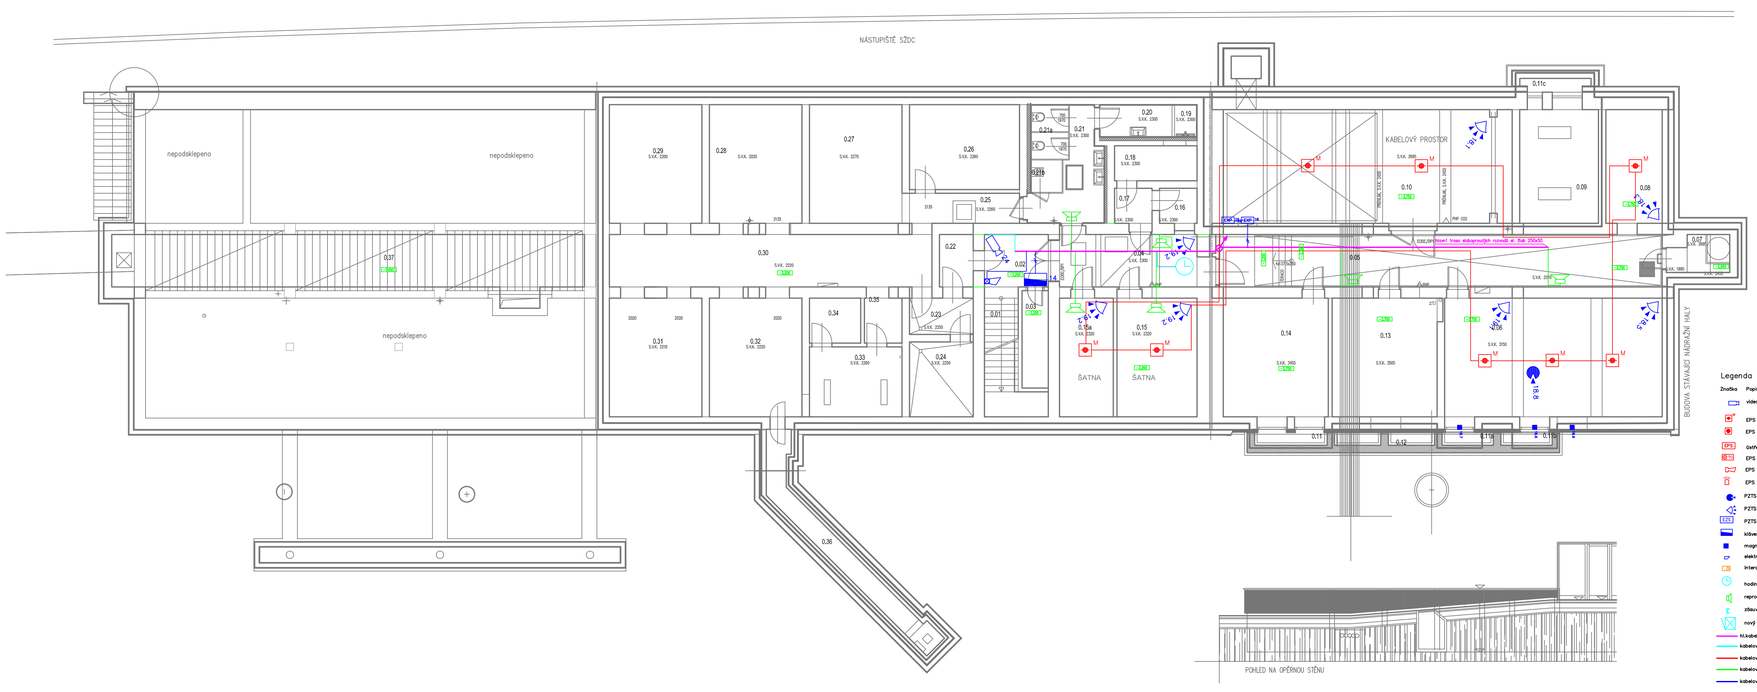


## SPECIFIKACE MÍSTNOSTÍ

| Čís. | Označení místnosti | Plocha | Obklad | Vzduch | Strop | Poznámka |
|---|---|---|---|---|---|---|

VNITŘNÍ PLOCHA 475,27 M²

## Legenda slaboproudu

| Značka | Popis |
|---|---|
| | videokamera |
| | EPS – hlásič multisenzorový |
| | EPS – hlásič tlačítkový lehký |
| EPS | čtečka EPS |
| EPS | EPS – tablo obsluhy |
| | EPS – siréna vnitřní |
| | EPS – majáček |
| | PZTS – detektor tříštění skla |
| | PZTS – PIR vějíř |
| PZTS | PZTS – čtečka |
| | klávesnice/čtečka/čtečka karet PZTS |
| | magnetický detektor PZTS |
| | elektrický zámek PZTS |
| TO | interkom příp. na TO |
| | hodiny podružné – JČ |
| | reproduktor |
| | zásuvka datová 2x RJ45 |
| | nový datový rozvaděč |
| | N.kabelová trasa slaboproudu/Etab/podhled |
| | kabelová trasa UTP/STP |
| | kabelová trasa EPS |
| | kabelová trasa rozhlas |
| | kabelová trasa PZTS |

±0,000=248,38m.n.m=PODLAHA 1.NP




Stavba: REKONSTRUKCE STŘEDNÍ BUDOVY
Objekt: V ŽST. HAVÍŘOV
Část: D_TECHNOLOGICKÁ ČÁST
E50_SLABOPROUD
Název: Půdorys 1.NP
Slaboproud
Měřítko: 1:50
Datum: 09/2019
Vypracoval: Ing.arch. Daniel Labuzík
Kontrolní: Ing.arch. Daniel Labuzík
Zodpovědný: Ing.arch.
Formát: A3/A4
Měřítko: 1 : 50
Číslo: 50-01
652
Stupeň: DOKUMENTACE PROVEDENÍ STAVBY