



Blokové schéma strukturované kabeláže
RegioJet

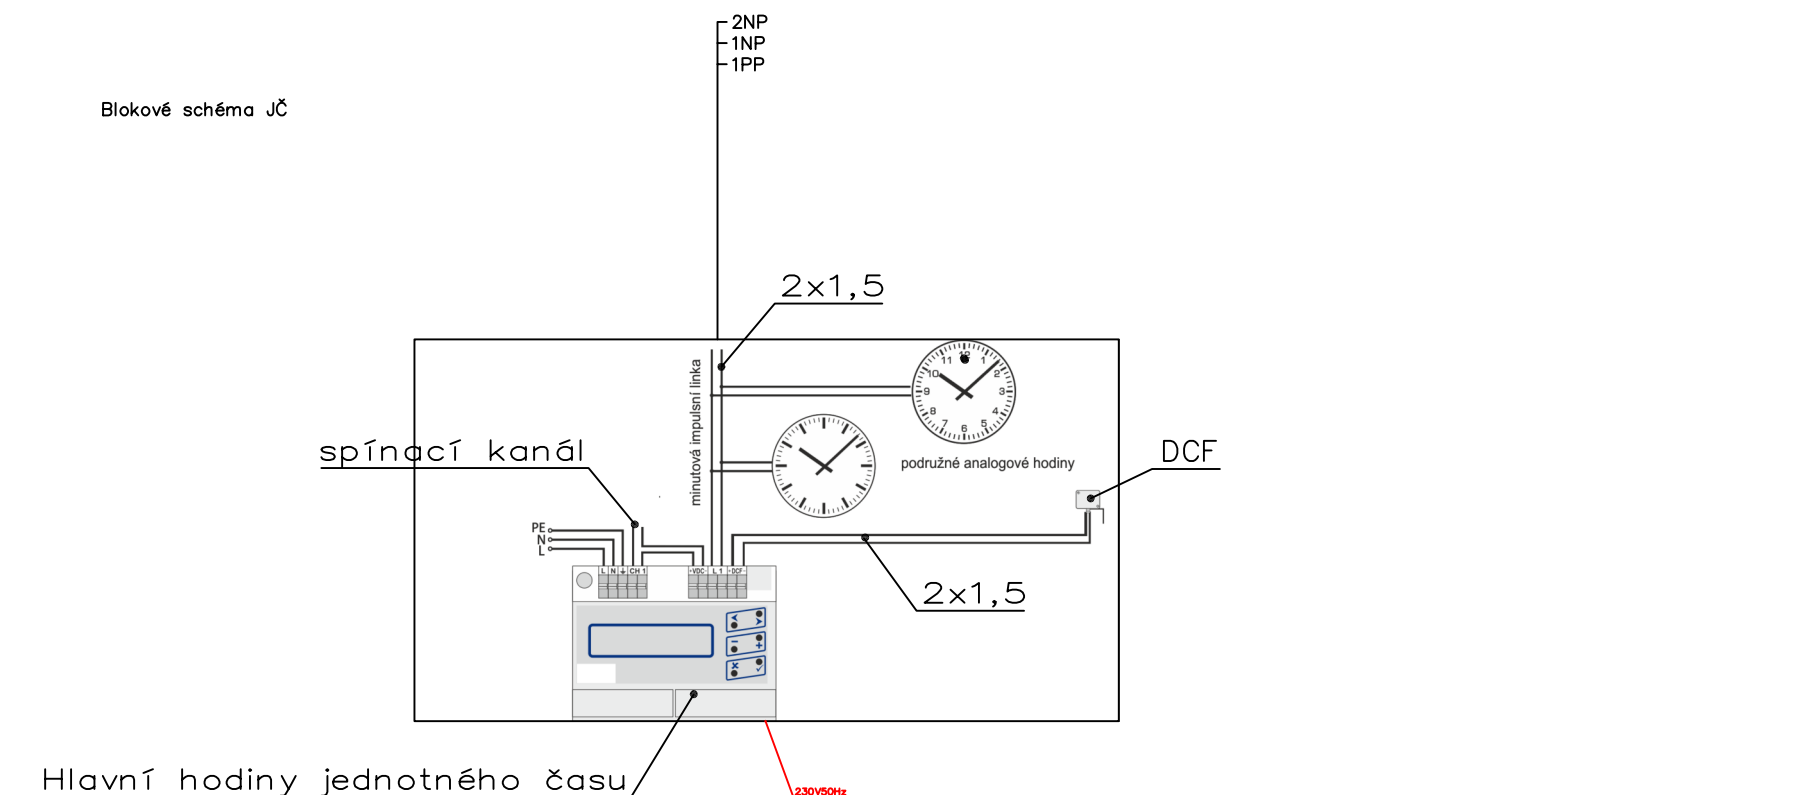

2x2x0.8+2x1.5

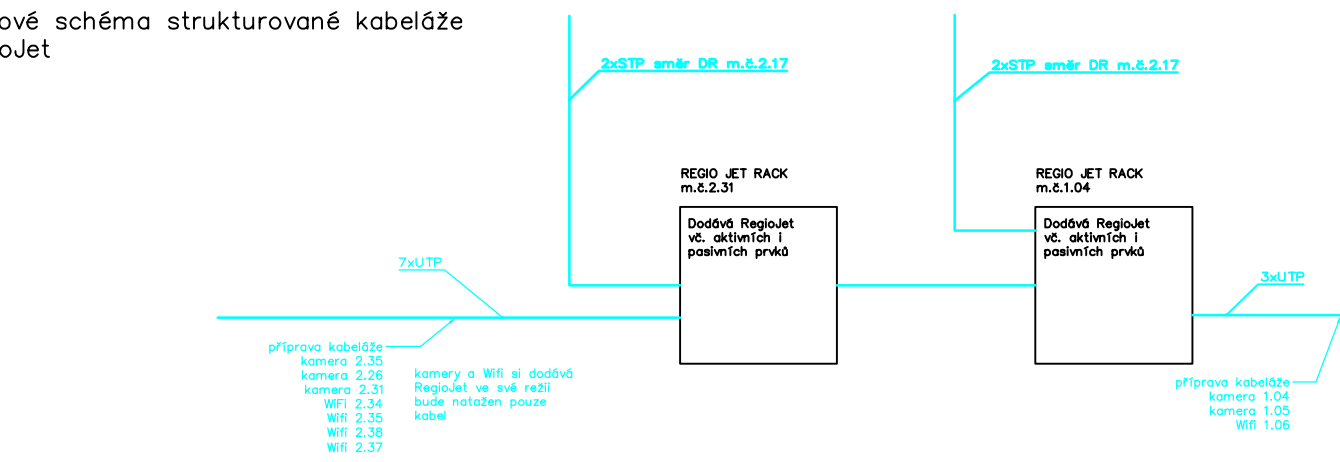