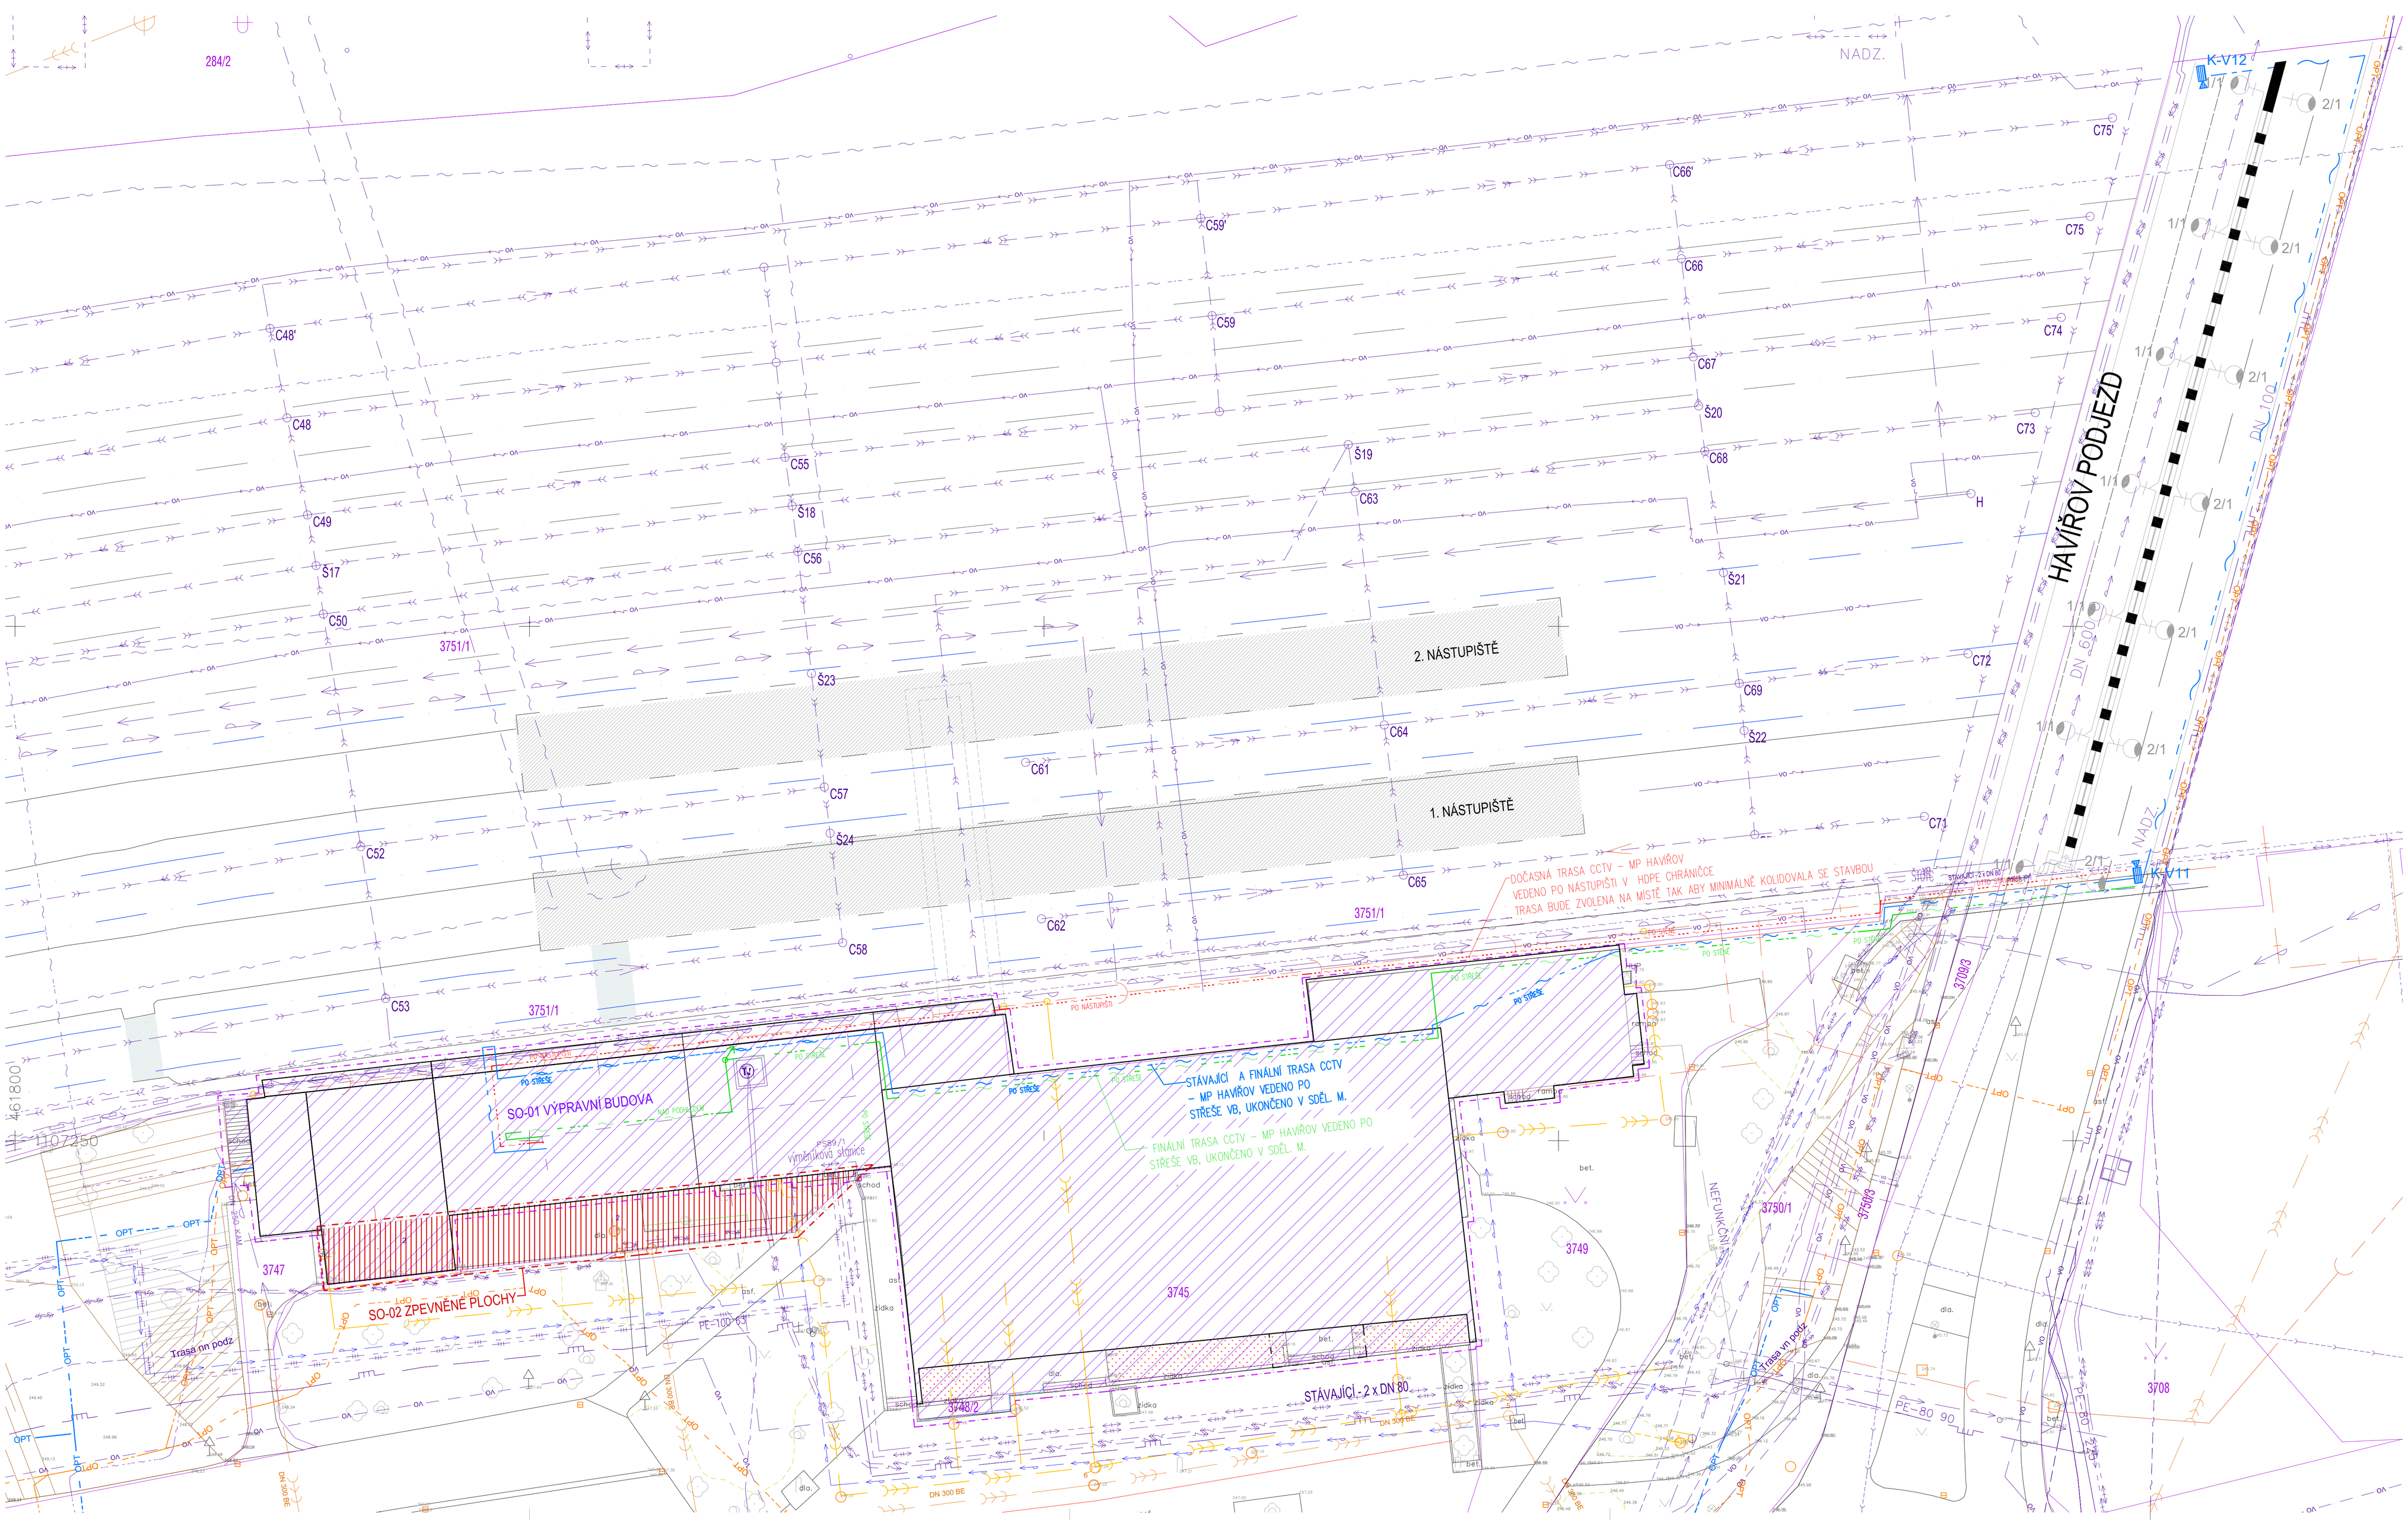

LEGENDA STÁVAJÍCÍCH SÍTÍ A NOVÝCH SÍTÍ V PROJEKTU "PŘEDNÁDRAŽNÍ PROSTOR HAVÍŘOV"

- STÁVAJÍCÍ EXISTENCE
- STÁVAJÍCÍ SÍTĚ NEPODLIŽNÍ EXISTENCI
- KAMEROVÝ SYSTÉM – Singlemódový kabel 4vláknový
- STÁVAJÍCÍ KANALIZACE JEDNOTNÁ (SmVaK, a.s.)
- STÁVAJÍCÍ KANALIZACE TLAKOVÁ (SmVaK, a.s.)
- STÁVAJÍCÍ ODLEHČOVACÍ STOKA (SmVaK, a.s.)
- STÁVAJÍCÍ KANALIZACE (SŽDC, st. org.)
- STÁVAJÍCÍ KANALIZACE TRATĚNÁ (SŽDC, st. org.)
- STÁVAJÍCÍ PŘÍPOJKY KANALIZACE (ČD, a.s.)
- STÁVAJÍCÍ VODOVOD (SŽDC, st. org.)
- STÁVAJÍCÍ VODOVOD (SmVaK, a.s.)
- STÁVAJÍCÍ PODZEMNÍ HYDRANTOVÁ NÁSTAVCE (SŽDC, st. org.)
- STÁVAJÍCÍ ELEKTRICKÉ PODZEMNÍ VN DO 90 NV (ČEZ, a.s.)
- STÁVAJÍCÍ ELEKTRICKÉ PODZEMNÍ VN DO 35kV (ČEZ, a.s.)
- STÁVAJÍCÍ SILNOPROUDÉ TRASY (SŽDC, st. org.)
- LUŽIČNÁ TRAKČNÍ VEDENÍ SŽDC
- STÁVAJÍCÍ TEPLOVOD–PRIMÁRNÍ (Dalkia České Republika, a.s.)
- STÁVAJÍCÍ HORKOVOD–PRIMÁRNÍ (ČD,a.s)
- STÁVAJÍCÍ TEPLOVOD–SEKUNDÁRNÍ (ČD,a.s)
- STÁVAJÍCÍ TEPLOVOD (ČD, a.s.)
- STÁVAJÍCÍ PLYNOVOD NTL (RWE GROUP)
- STÁVAJÍCÍ PLYNOVOD STL (RWE GROUP)
- STÁVAJÍCÍ PODZEMNÍ VEDENÍ ELEKTRONICKÝCH KOMUNIKACÍ (Telefónica O2, a.s.)
- STÁVAJÍCÍ PODZEMNÍ VEDENÍ OPTICKÝCH KABELŮ (PODA, a.s.) – KE ZRUŠENÍ V RÁMCI JINÉ INVESTIČNÍ AKCE
- STÁVAJÍCÍ SÍTĚ UPC Česká republika s.r.o. + T-Mobile, a.s.
- STÁVAJÍCÍ SLOUP VEŘEJNÉHO OSVĚTLENÍ
- STÁVAJÍCÍ SDĚLOVACÍ TRASY–DOK (ČD TELEMATIKA, a.s.)
- STÁVAJÍCÍ SDĚLOVACÍ TRASY–MOK (ČD TELEMATIKA, a.s.)
- STÁVAJÍCÍ SDĚLOVACÍ TRASY (SŽDC, st. org.)
- STÁVAJÍCÍ SDĚLOVACÍ TRASY–DK (SŽDC, st. org.)
- STÁVAJÍCÍ TRASY–MOK TRAŤOVÁ SDĚLNÁ TEČ (SŽDC, st. org.)
- STÁVAJÍCÍ SDĚLOVACÍ TRASY KE SPRÁVĚ SDĚT (SŽDC, st. org.)
- PLÁNOVANÁ ZEMĚ TRASA MOK (SŽDC, st. org.)
- PLÁNOVANÁ ZEMĚ TRASA MOK–PA (SŽDC, st. org.)
- KABELOVÁ TRASA VN 0000 (SŽDC, st. org.)
- KABELOVÁ TRASA NN (SŽDC, st. org.)
- NOVÉ PODZEMNÍ VEDENÍ OPTICKÝCH KABELŮ (PODA, a.s.) V RÁMCI JINÉ INVESTIČNÍ AKCE

DOTČENÉ SDĚLOVACÍ VEDENÍ

PODROBNÝ POPIS OPRAV SDĚLOVACÍCH VEDENÍ VIZ. TECHNICKÁ ZPRÁVA
KOPIE JE NEZBYTNOU SOUČÁSTÍ DOKUMENTACE V ČÁSTI D_TECHNOLOGICKÁ ČÁST

- DOČASNÉ VEDENÍ CCTV PODJEZDU – MP HAVÍŘOV
- STÁVAJÍCÍ VEDENÍ CCTV PODJEZDU – MP HAVÍŘOV
- FINÁLNÍ VEDENÍ CCTV PODJEZDU – MP HAVÍŘOV

POZNÁMKA CCTV:
TRASA PROVEDENÍHO A NOVĚVYTVÁŘENÉHO VEDENÍ VEDENA OD SDĚLOVACÍ MOTNOSTI ČD TELEMATIKA (ČM 3.17) PO ROZVAZOVÉ CCTV KVIII. NAPOJENÍ KAMER Z ROZVAZOVÉ STAVAJÍCÍ.
PROVIZORNÍ TRASA PROVEDENA PŘED ZAČÁTKEM ETAPY A
FINÁLNÍ TRASA PROVEDENA PO UKONČENÍ ETAPY B

LEGENDA STAVEBNÍCH OBJEKTŮ

- SO–01 VÝPRAVNÍ BUDOVA
- SO–02 ZPEVNĚNÉ PLOCHY
- HRANICE NOVÝCH ZPEVNĚNÝCH PLOCH (OBRUBY)
- 3571/1 KATASTR NEMOVITOSTÍ
- OSA KŘÍVÁNÍ KOLEJÍ
- OCHRANNÉ PÁSMO DRÁHY (60 m)

±0,000=248,38m.n.m=PODLAHA 1.NP

KOHL ARCHITEKTI
NEMOCNIČNÍ 42/483, 702 00, OSTRAVA 1
28. ŘÍJNA 960/178, 709 00, OSTRAVA 1
WWW.KOHLARCHITEKTI.CZ TEL/FAX: 596955233
LABUZIK@KOHLARCHITEKTI.CZ MOBIL: 777–334088

Stavba:	REKONSTRUKCE VÝPRAVNÍ BUDOVY
Objekt:	V ŽST. HAVÍŘOV
Část:	D_TECHNOLOGICKÁ ČÁST
	690_PŘELOŽKA CCTV MP HAVÍŘOV
Výkres:	SITUACE
Místo stavby:	ŽELEZNIČNÍ STANICE HAVÍŘOV
	ŽELEZNIČARŮ 2/1300, HAVÍŘOV, OKRES KARVINÁ
Objednatel stavby:	SPRÁVA ŽELEZNIČNÍ DOPRAVNÍ CESTY, STÁTNÍ ORGANIZACE
	OLDŘICHOVA 103/7, 110 00 PRAHA 1 – NOVÉ MĚSTO
Autor:	ING.ARCH.DANIEL LABUZÍK
Odpov.proj.:	ING.ARCH.DANIEL LABUZÍK
Zpracoval:	ING.ARCH.FILIP CIAHOTNÝ
Formát:	594x1050
Datum:	05/2018
Měřítko:	1:250
Zakázka:	1079_NÁDRAŽÍ HAVÍŘOV
Stupeň:	DOKUMENTACE PRO PROVÁDĚNÍ STAVBY

692