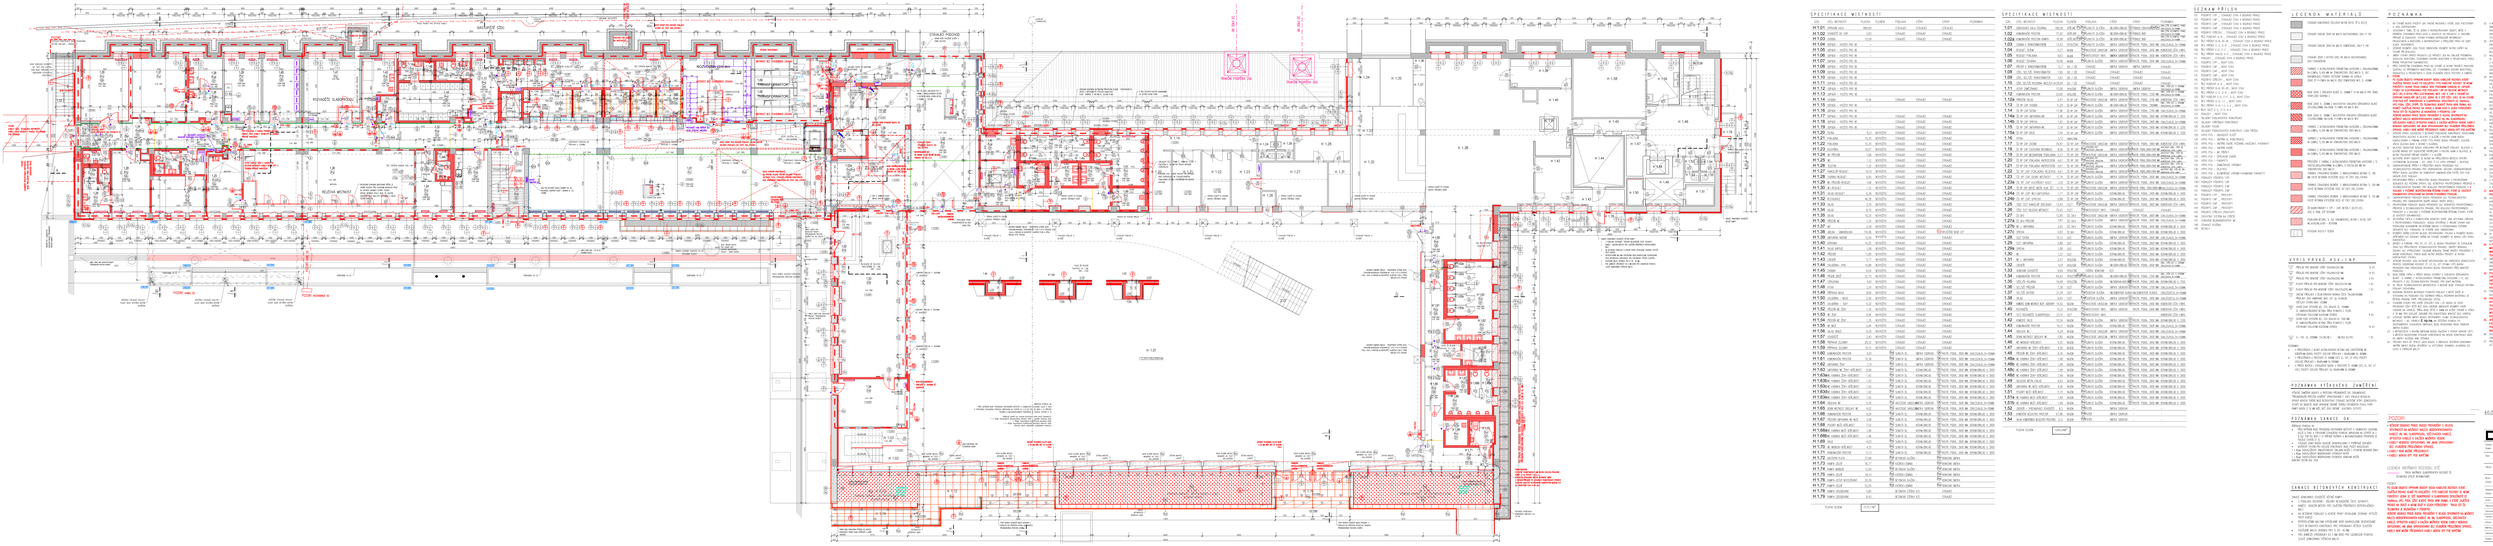
LEGENDA MATERIAŁÓW
POZNAMKA
SEZNAM PŘÍLOH
