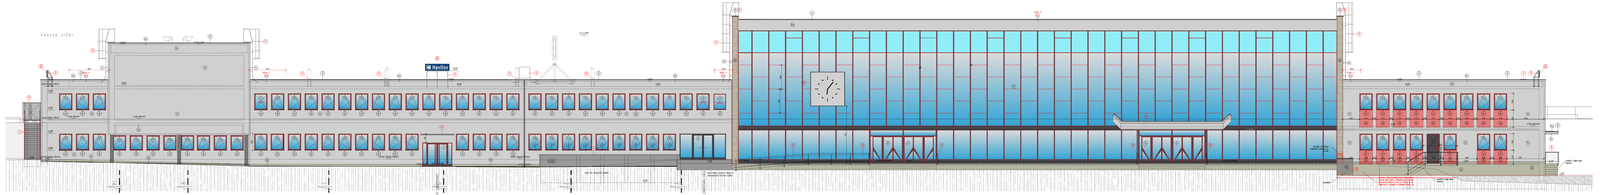

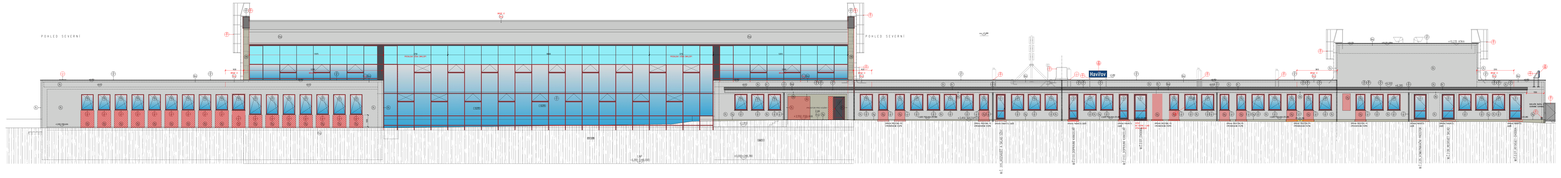

POZNÁMKY

1. VE STAVBĚ BUDOU POUŽITY JEN TAKOVÉ MATERIÁLY, VÝROBKY JEJICH ZPRACOVÁNÍ A ZÁSAD, KTERÉ BUDOU V SOULADU S PŘÍSLUŠNÝMI ČSN, ČSN EN, TECHNICKÝMI NORMAMI, PŘEDPISY A TECHNICKÝMI PODMÍNKAMI, KTERÉ JSOU PLATNÉ V ČR.
2. VŠECHNY ZMĚNY, KTERÉ BUDOU PROVEDENY V PROJEKTU OPROTI SCHVÁLENÉ PROJEKTOVÉ DOKUMENTACI, MUSÍ BÝT PŘEDEM ODSOUHLASENY S INVESTOREM A PROJEKTANTEM.
3. VŠECHNY ROZMĚRY JSOU V MILIMETRECH, NEBUDE-LI UVEDENO JINAK.
4. ZÁKLADNÍ ROZMĚRY JSOU ZJIŠTĚNY ZAMĚŘENÍM. ROZMĚRY NEUVEDENÉ V PROJEKTU JE NUTNÉ ZJISTIT NA STAVBĚ.
5. PŘED ZAHÁJENÍM STAVEBNÍCH PRACÍ JE NUTNÉ ZAJISTIT VYTYČENÍ OBJEKTU, ZAMĚŘENÍ SKUTEČNÉHO STAVU A PŘEDÁNÍ PODKLADŮ PRO VYTYČENÍ OBJEKTU.
6. PŘED ZAHÁJENÍM STAVEBNÍCH PRACÍ JE NUTNÉ ZAJISTIT PROJEKT ORGANIZACE STAVBY, KTERÝ BUDE OBSAHOVAT ZEJMÉNA: ZAJIŠTĚNÍ PŘÍSTUPU NA STAVENIŠTĚ, ZAJIŠTĚNÍ ZÁBORU STAVENIŠTĚ, ZAJIŠTĚNÍ ENERGIÍ A VODY PRO STAVBU, ZAJIŠTĚNÍ SKLADOVACÍCH PLOCH, ZAJIŠTĚNÍ DOPRAVNÍCH TRAS, ZAJIŠTĚNÍ BEZPEČNOSTI PRÁCE A OCHRANY ZDRAVÍ PŘI PRÁCI, ZAJIŠTĚNÍ POŽÁRNÍ OCHRANY, ZAJIŠTĚNÍ OCHRANY OKOLÍ STAVBY, ZAJIŠTĚNÍ ODVODU 