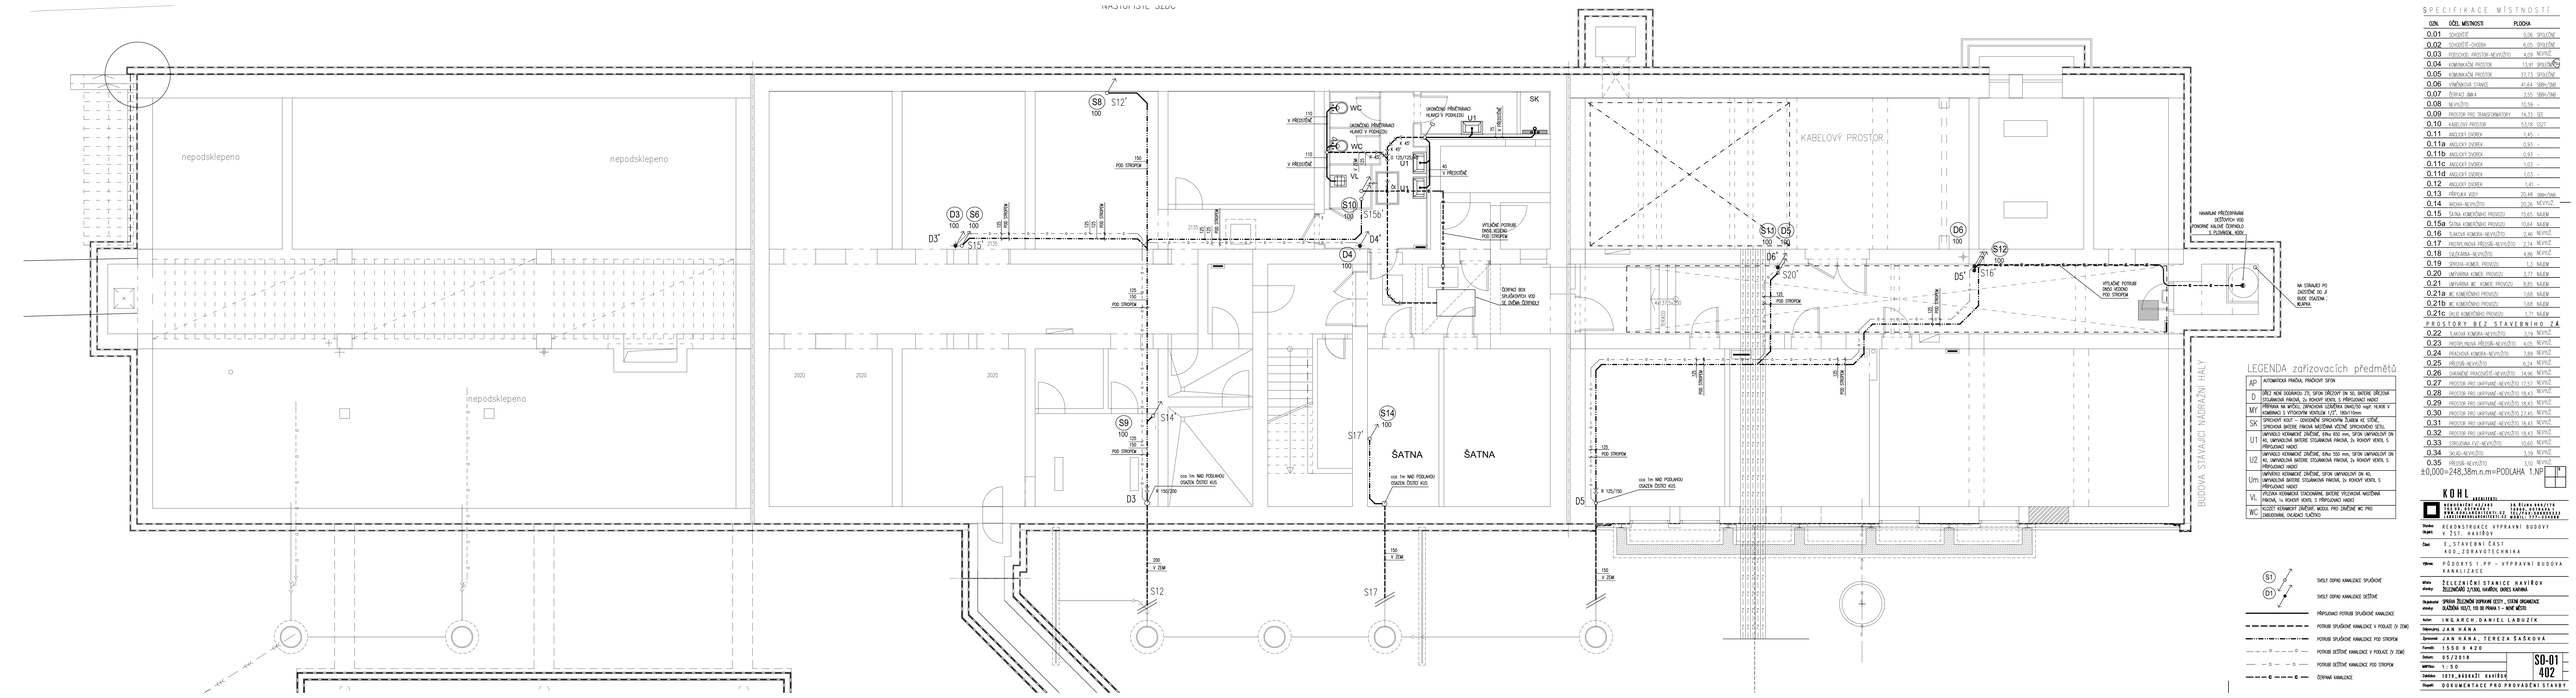
NÁSTUPIŠTĚ SEVER
nepodsklepeno
nepodsklepeno
nepodsklepeno
KABELOVÝ PROSTOR
ŠATNA
ŠATNA
SK
WC
WC
VL
U1
S8 S12'
S10 S15b'
S13 D5'
S14 S17'
S9 S14'
D3 S6 S15'
D4 D4'
D6 S12 S16'
S20'
D3'
D5
D6'
D5'
D3
S12
S17
S1
D1
