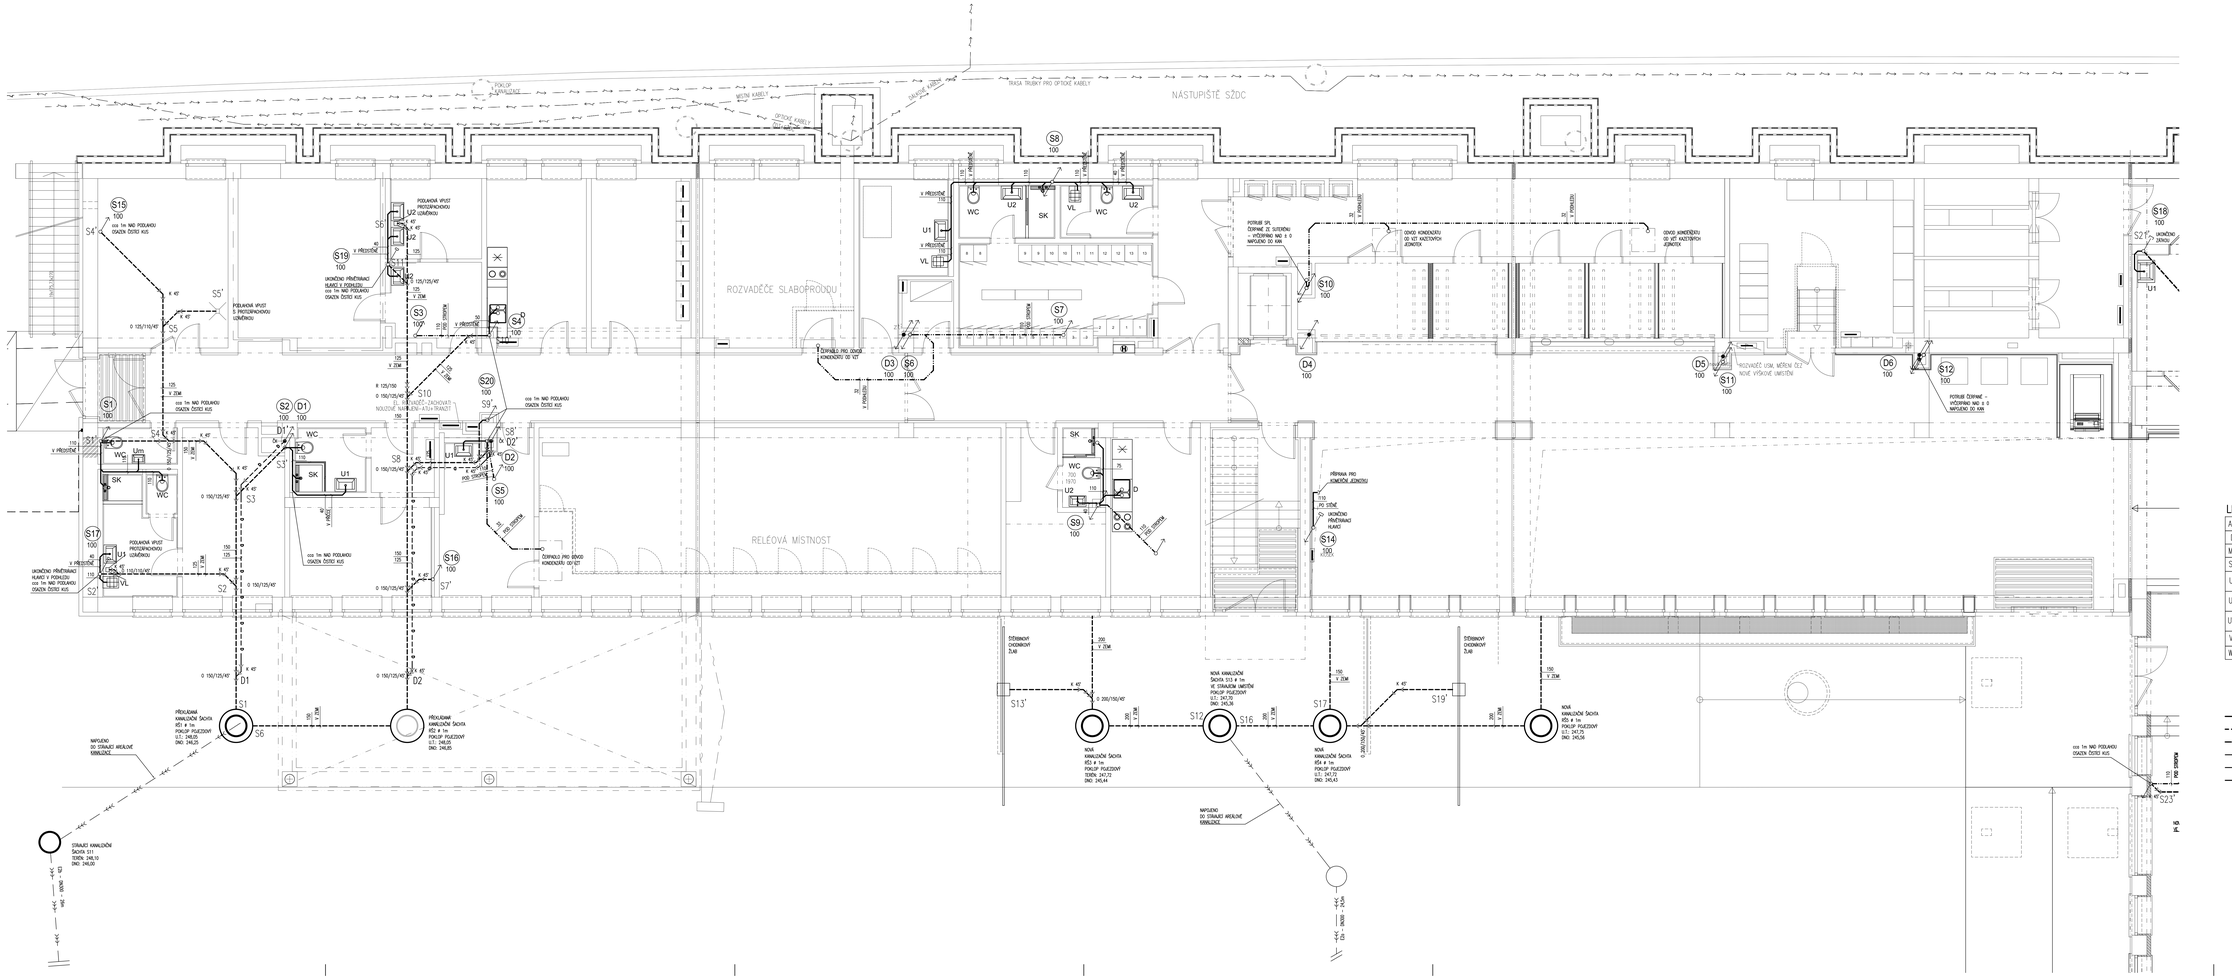

SPECIFIKACE MÍSTNOSTÍ

ČÍSL.	NÁZEV MÍSTNOSTI	PLOCHA	ÚČEL
1.01	VÝDRAŽNÍ HALA-ČEKÁRNA	188,58	VÝŠ
1.02	KOMUNIKAČNÍ PROSTOR	77,02	VÝŠ
1.02a	KOMUNIKAČNÍ PROSTOR-KANÁL	18,95	VÝŠ
1.03	ÚKLIDNÁ A TRANSFORMÁTOROVÁ	15,42	SPOLU
1.04	ROZVODY ÚSTŘÍDU	5,77	MLÁ
1.05	ROZVODY PODLAHOVÁ	9,43	MLÁ
1.06	ROZVODY ÚSTŘÍDU	19,06	MLÁ
1.11	VÝTAH (NÁKLADNÍ)	15,08	VÝTA
1.12	KOMUNIKAČNÍ PROSTOR	69,85	VÝŠ
1.12a	PŘÍRODNÍ SKLAD	2,97	ZV-M
1.13	TV-WC ZAP. CHODBA	11,29	ZV-M
1.14	TV-WC ZAP. ŽENY	11,56	ZV-M
1.14a	TV-WC ZAP. INVALIDNÍ-WC	3,46	ZV-M
1.14b	TV-WC ZAP. DŘÍVKA	1,42	ZV-M
1.15	TV-WC ZAP. INVALIDNÍ-WC	3,18	ZV-M
1.15a	TV-WC ZAP. SKLAD	1,16	ZV-M
1.16	VÝTAH	3,72	OBRŮ
1.17	TV-WC ZAP. MUŽI	9,97	ZV-M
1.27	TV-DVY	19,96	ZV-M
1.27a	TV-DVY-PŘÍSTUP	3,85	ZV-M
1.27b	W.C. + INVALIDNÍ	3,45	ZV-M
1.27c	ÚKLIDNÁ	0,61	ZV-M

LEGENDA zařizovacích předmětů

AP	AUTOMATICKÁ PRÁČKA, PRÁCHOVÝ SIFON
D	DŘEZ NEBO DŘEZÁNKA; ZTŘ. SIFON ORDINÉR DN 50, BATERIE DŘEZOVÁ STOJÁNKOVÁ PÁKOVÁ, 2x ROHOVÝ VENTIL S PŘÍPOJKOVÁ HADICE
MY	PŘÍPRAVKA NA MYČKU, ZAPOJENÍ DŘEZÁNKA SIFONU DN 40 HAD. KLAKA V KOMBINACI S VÝTOKOVÝM VENTILEM 1/2", VÝBAV.STANDARD
SK	SPROCHOVÝ KOUT – VÁNOCNÍ SPROCHOVÝM ŽLABEM KE STĚNĚ, SPROCHA BATERIE PÁKOVÁ NÁSTĚNNÁ VÝŠNÉ SPROCHOVÝM SETEM
U1	UMYVADLO KERAMICKÉ ZÁVĚSNÉ, ŠÍŘKA 650 mm, SIFON UNIVERZÁLNÍ DN 40, UMYVADLOVÁ BATERIE STOJÁNKOVÁ PÁKOVÁ, 2x ROHOVÝ VENTIL S PŘÍPOJKOVÁ HADICE
U2	UMYVADLO KERAMICKÉ ZÁVĚSNÉ, ŠÍŘKA 550 mm, SIFON UNIVERZÁLNÍ DN 40, UMYVADLOVÁ BATERIE STOJÁNKOVÁ PÁKOVÁ, 2x ROHOVÝ VENTIL S PŘÍPOJKOVÁ HADICE
Um	UMYVADLO KERAMICKÉ ZÁVĚSNÉ, SIFON UNIVERZÁLNÍ DN 40, UMYVADLOVÁ BATERIE STOJÁNKOVÁ PÁKOVÁ, 2x ROHOVÝ VENTIL S PŘÍPOJKOVÁ HADICE
VL	PEVLÍNA KERAMICKÁ STACIONÁRNÍ, BATERIE VELJÍCÍNOVÁ NÁSTĚNNÁ PÁKOVÁ, 1x ROHOVÝ VENTIL S PŘÍPOJKOVÁ HADICE
WC	ALCOVÝ KERAMICKÝ ZÁVĚSNÝ MÍSKU PRO ZÁVĚSNÉ WC PRO ZDRAVOTNÍ, OVLÁDACÍ TLAČÍTKO

S1 / D1	SVISLÝ ODPAD KANALIZACE SPLAŠKOVÉ
	SVISLÝ ODPAD KANALIZACE DEŠŤOVÉ
	PŘÍPOJKOVÁ POTRUBÍ SPLAŠKOVÉ KANALIZACE
	POTRUBÍ SPLAŠKOVÉ KANALIZACE V PODLAZE (V ZEMI)
	POTRUBÍ SPLAŠKOVÉ KANALIZACE POD STROPEM
	POTRUBÍ DEŠŤOVÉ KANALIZACE V PODLAZE (V ZEMI)
	POTRUBÍ DEŠŤOVÉ KANALIZACE POD STROPEM
	ČERPACÍ KANALIZACE

±0,000=248,38m.n.m=PODLAHA 1.NP

KOHL

Stavba:	RECONSTRUKCE VÝPRAVNÍ BUDOVY
Objekt:	V ZST. HAVÍŘOV
Část:	E_STAVEBNÍ ČÁST 400_ZDRAVOTECHNIKA
Část:	PŘÍPOJKY I.NP - VÝPRAVNÍ BUDOVA KANALIZACE / ČÁST A
Místo: stavby	ŽELEZNIČNÍ STANICE HAVÍŘOV ŽELEZNIČNÍ ZASTÁVKA HAVÍŘOV, OKRES KARVINÁ
Zadavatel: stavby	SPRÁVA ŽELEZNIČNÍ DOPRAVNÍ CESTY , STÁTNÍ ORGANIZACE DLAŽDĚNÁ 10/27, 110 00 PRAHA 1 - NOVÉ MĚSTO
Autor:	INGARCH, DANIEL LABUZÍK
Odpovědný:	JAN HÁNA
Zpracoval:	JAN HÁNA, TEREZA ŠAŠKOVÁ
Formát:	1550 X 594
Datum:	05/2018
Měřítko:	1:50
Zakázka:	1673_KÁDRAŤ HAVÍŘOV
Stupeň:	DOKUMENTACE PRO PROVÁDĚNÍ STAVBY

SO-01
403